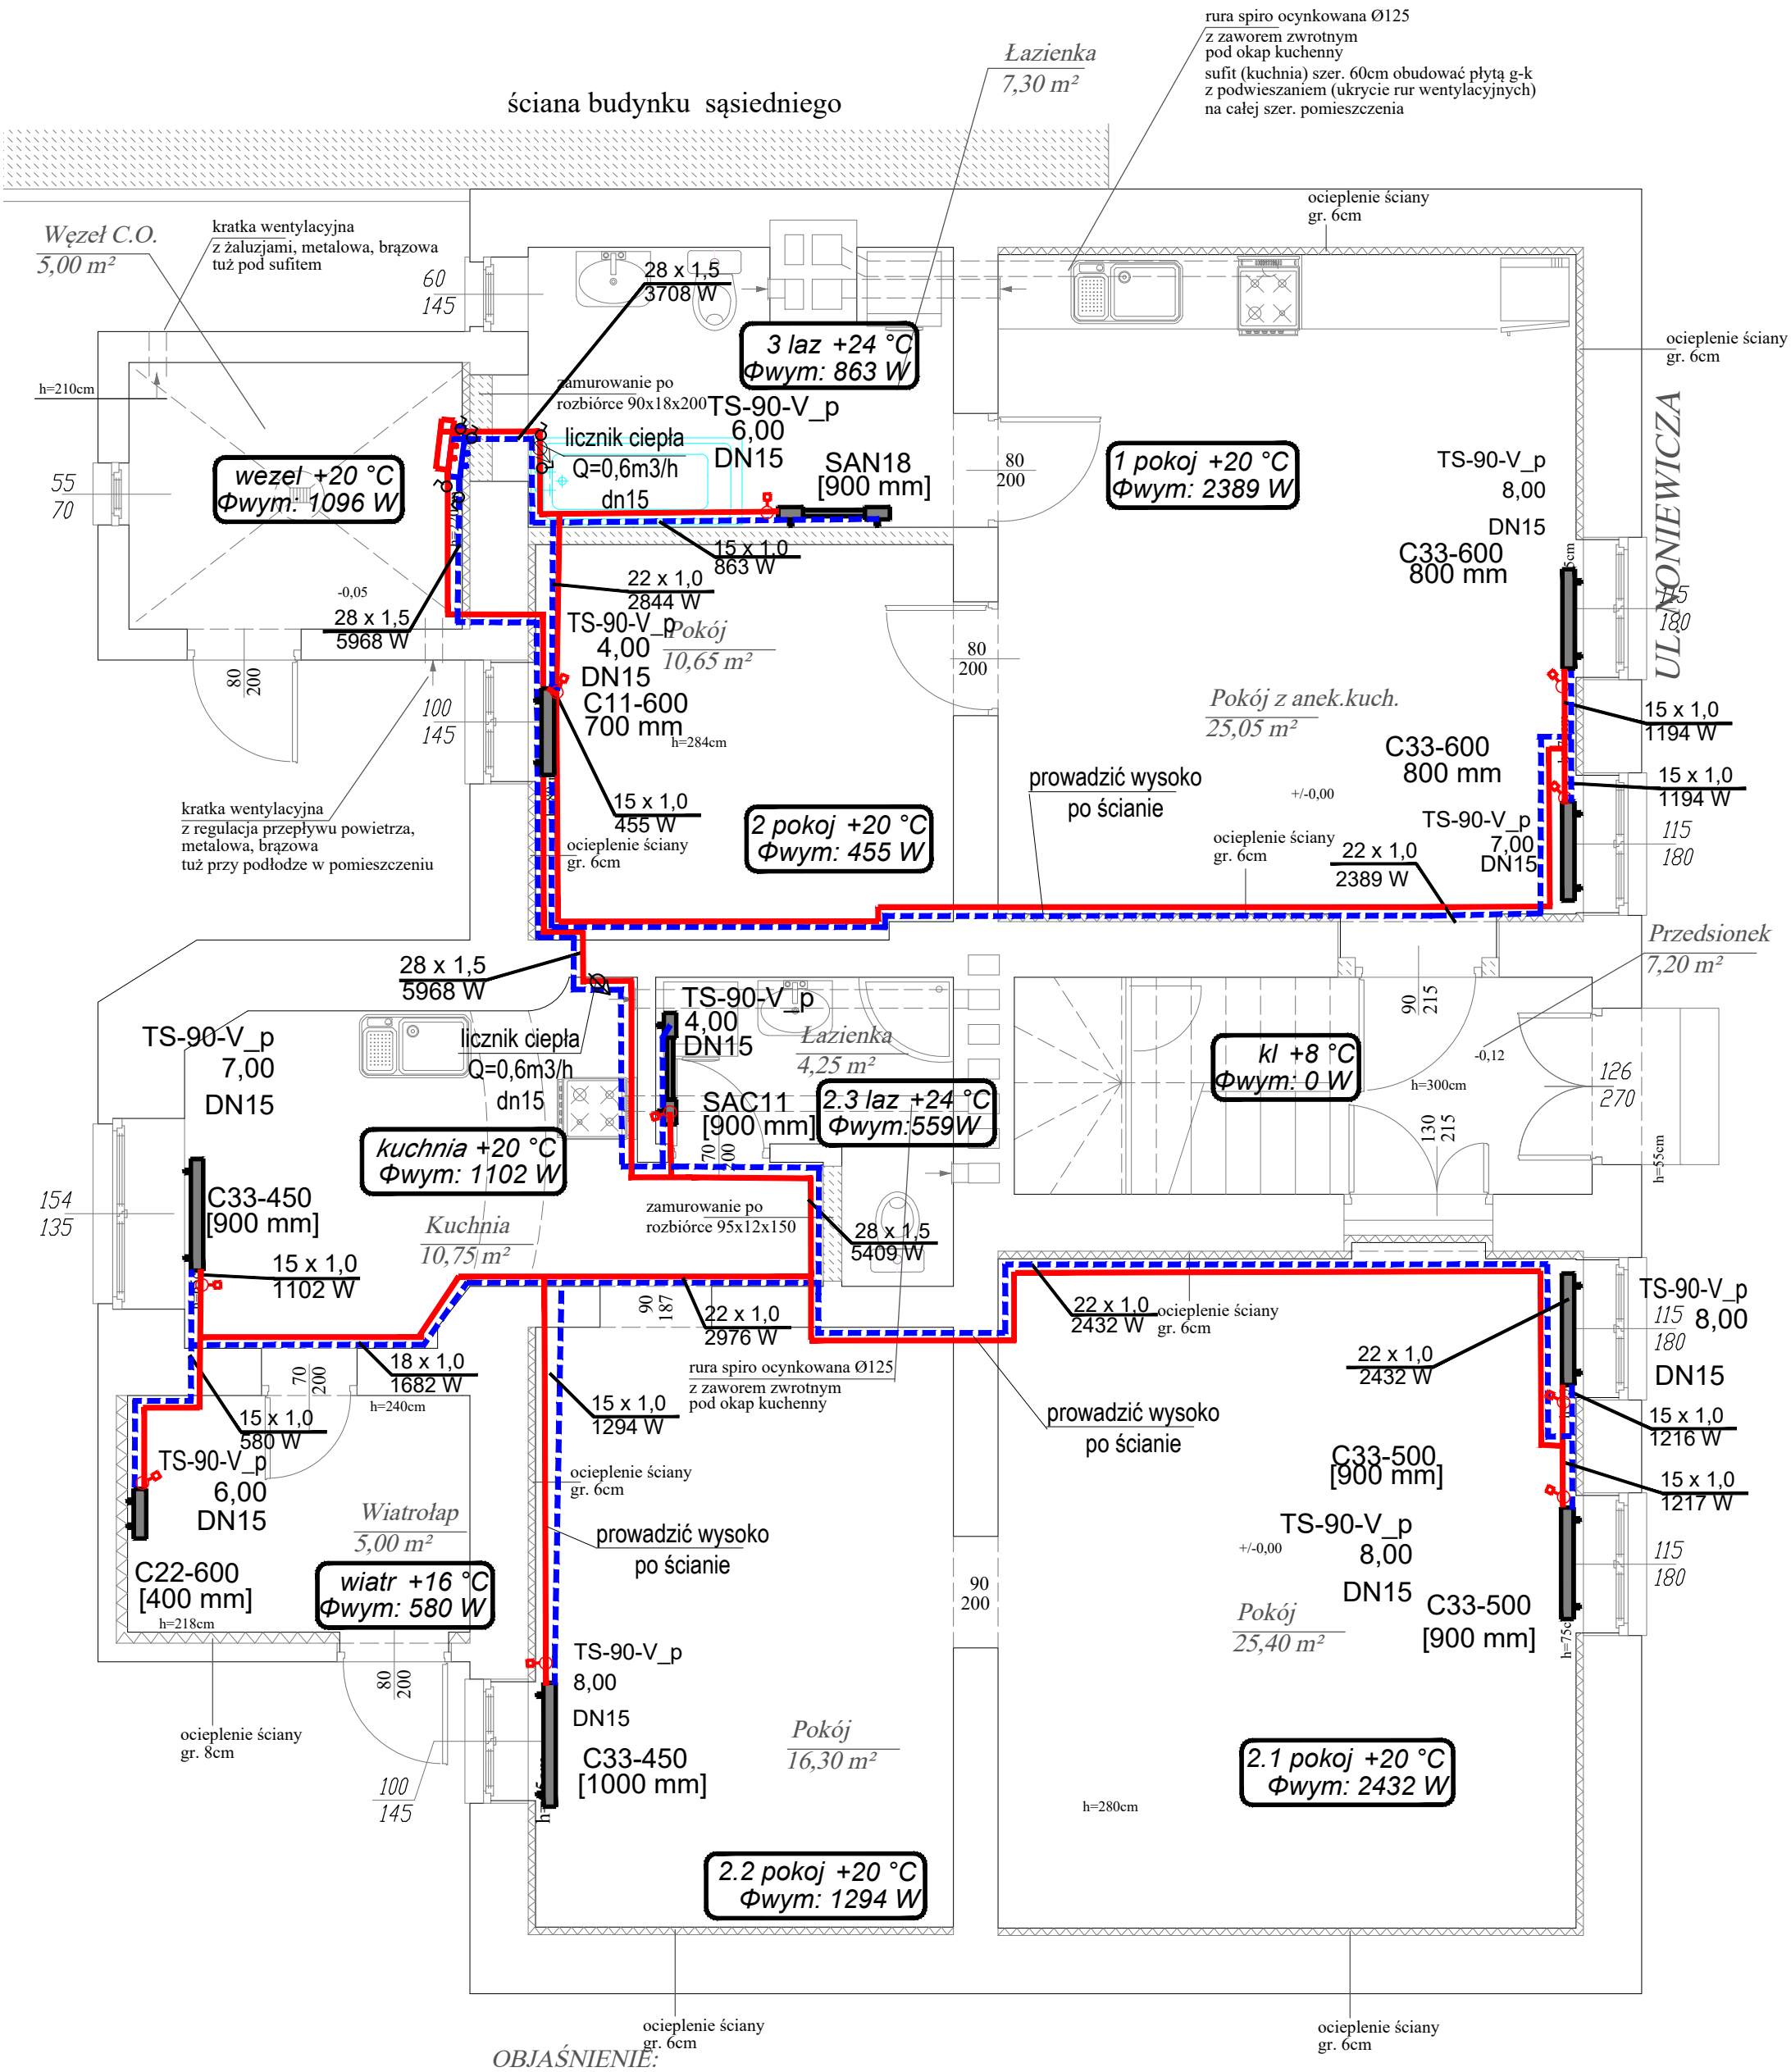

OBJAŚNIENIE:

ocieplenie ścian od środka

zamurowania ścian

proj. ściany działowe na stelażu stalowym obudowane płyta g-k

"DOM-BUD" Suwałki		SPECJ.: SANITARNA	
OBIEKT:	Przebudowa budynku mieszkalnego jednorodzinnego dwulokalowego ul. Noniewicza 31 m. Suwałki	SKALA: 1:50	NR RYS.: Sc.o.1
		RYSUNEK: Rzut parteru- instalacja c.o.	

	IMIĘ I NAZWISKO	NR UPR.	DATA	PODPIS
PROJEKTANT:	mgr inż Danuta Piszczatowska	SUW 75/90	26.06.2026	