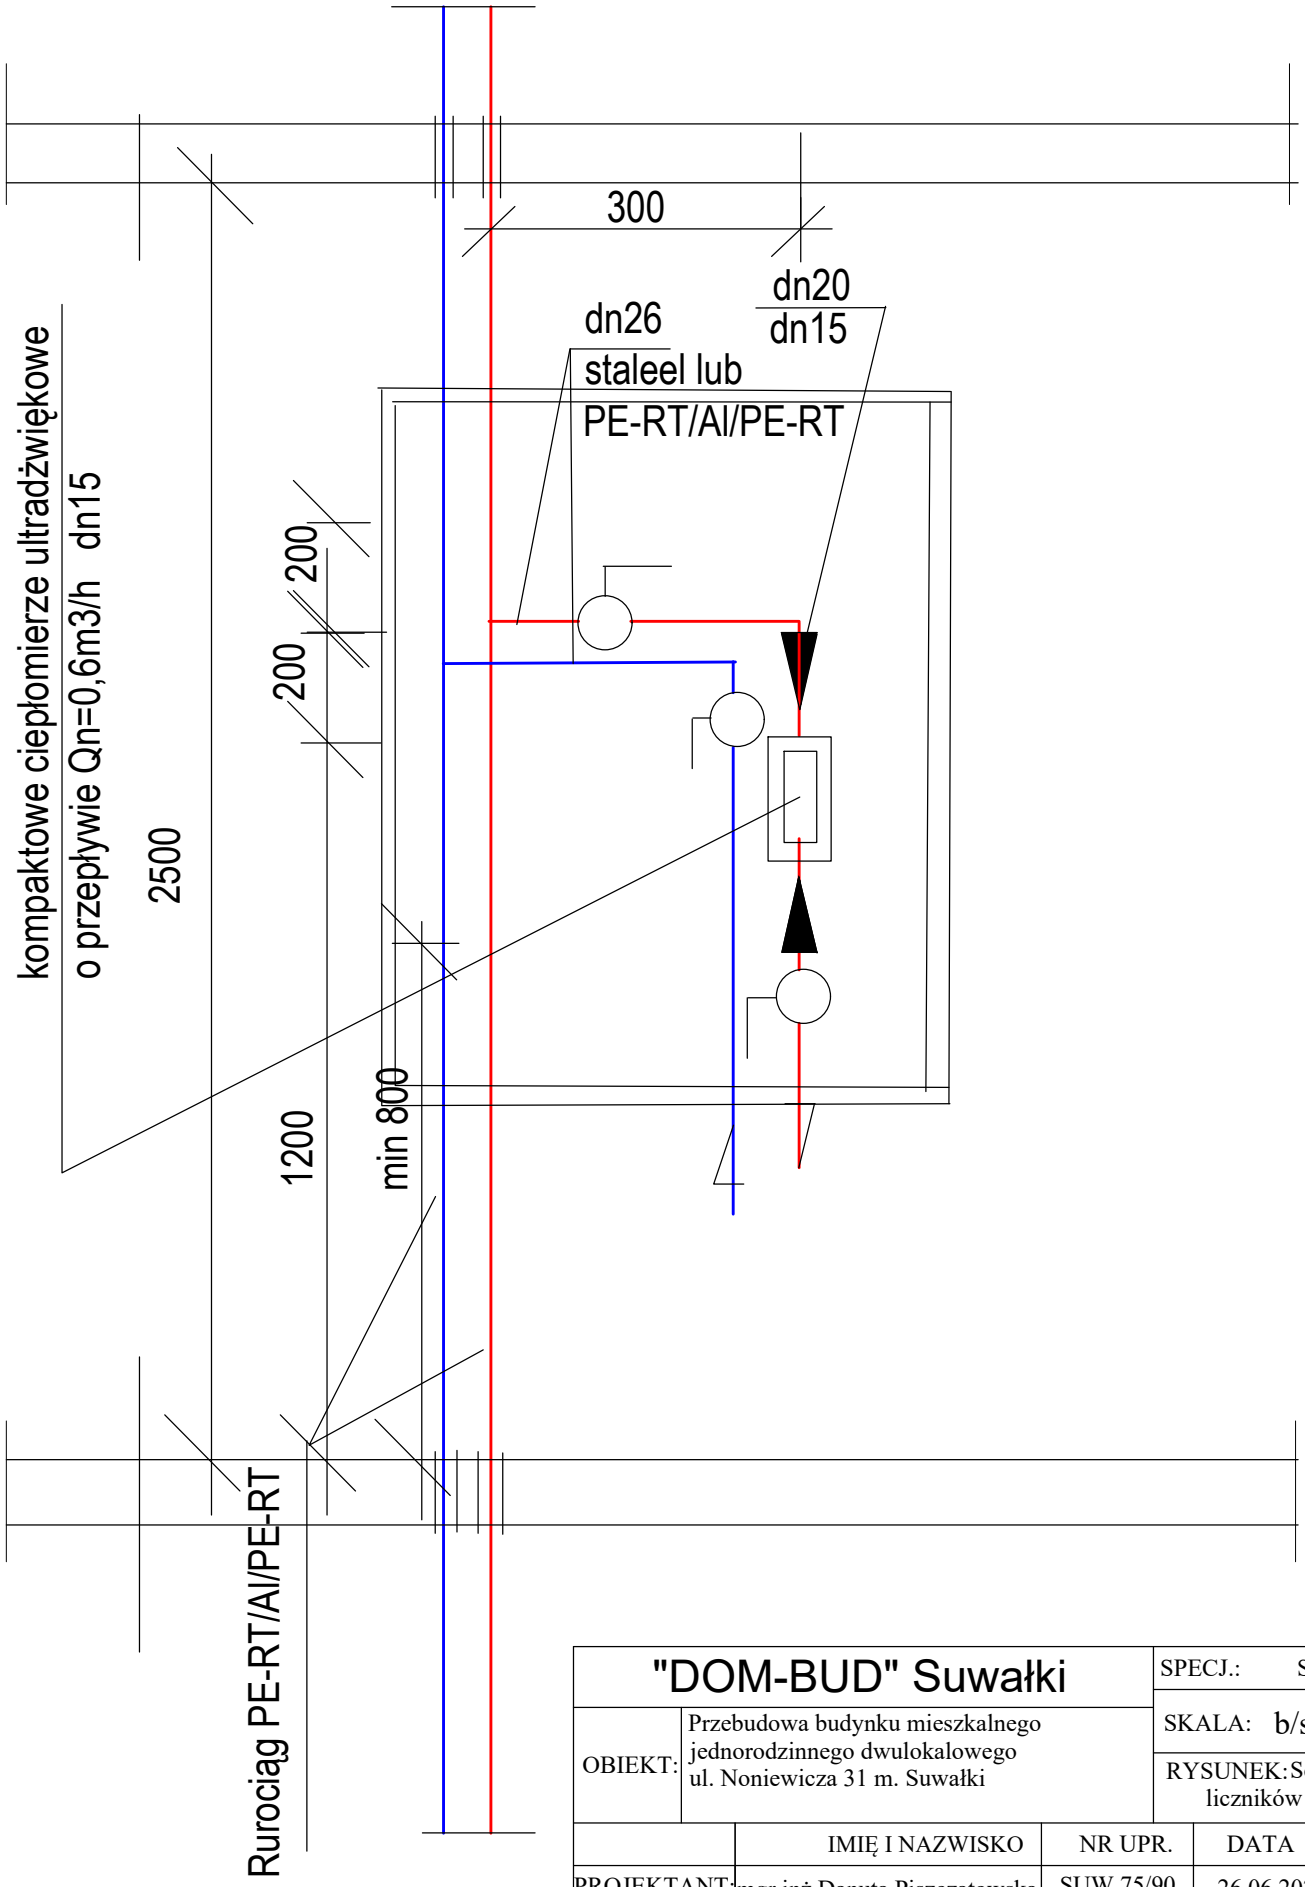


| "DOM-BUD" Suwałki | | SPECJ.: SANITARNA | |
|---|---|---|---|
| OBIEKT: | Przebudowa budynku mieszkalnego jednorodzinnego dwulokalowego ul. Noniewicza 31 m. Suwałki | SKALA: b/s | NR RYS.: Sc.o.3 |
| | | RYSUNEK: Schemat lokalizacji liczników ciepła | |

| | IMIĘ I NAZWISKO | NR UPR. | DATA | PODPIS |
|---|---|---|---|---|
| PROJEKTANT: | mgr inż Danuta Piszczatowska | SUW 75/90 | 26.06.2026 | |