


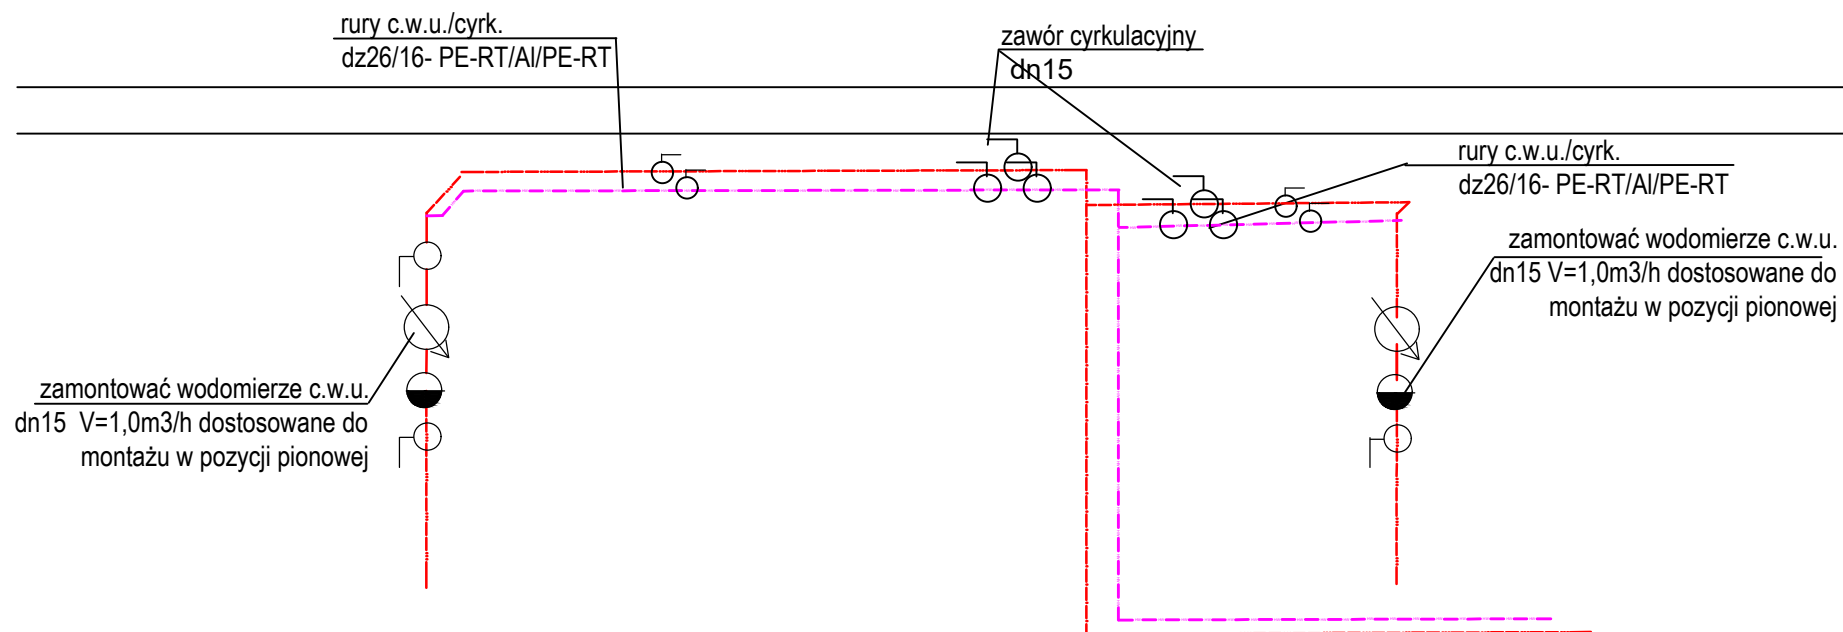

"DOM-BUD" Suwałki				SPECJ.: SANITARNA	
				SKALA: b/s	NR RYS.: Sc.w.2
OBIEKT:	Przebudowa budynku mieszkalnego jednorodzinne dwulokowego ul. Noniewicza 31 m. Suwałki			RYSUNEK: Rozwinięcie instalacji c.w.u	
	IMIĘ I NAZWISKO	NR UPR.	DATA	PODPIS	
PROJEKTANT:	mgr inż Danuta Piszczatowska	SUW 75/90	26.06.2026		