


MAPA ZASADNICZA
SKALA 1:500

Układ odniesienia: PL-ETRF89, układ wsp. płaskich: PL-2000 strefa 6 (18°), układ wys.: PL-EVRF2007-NH

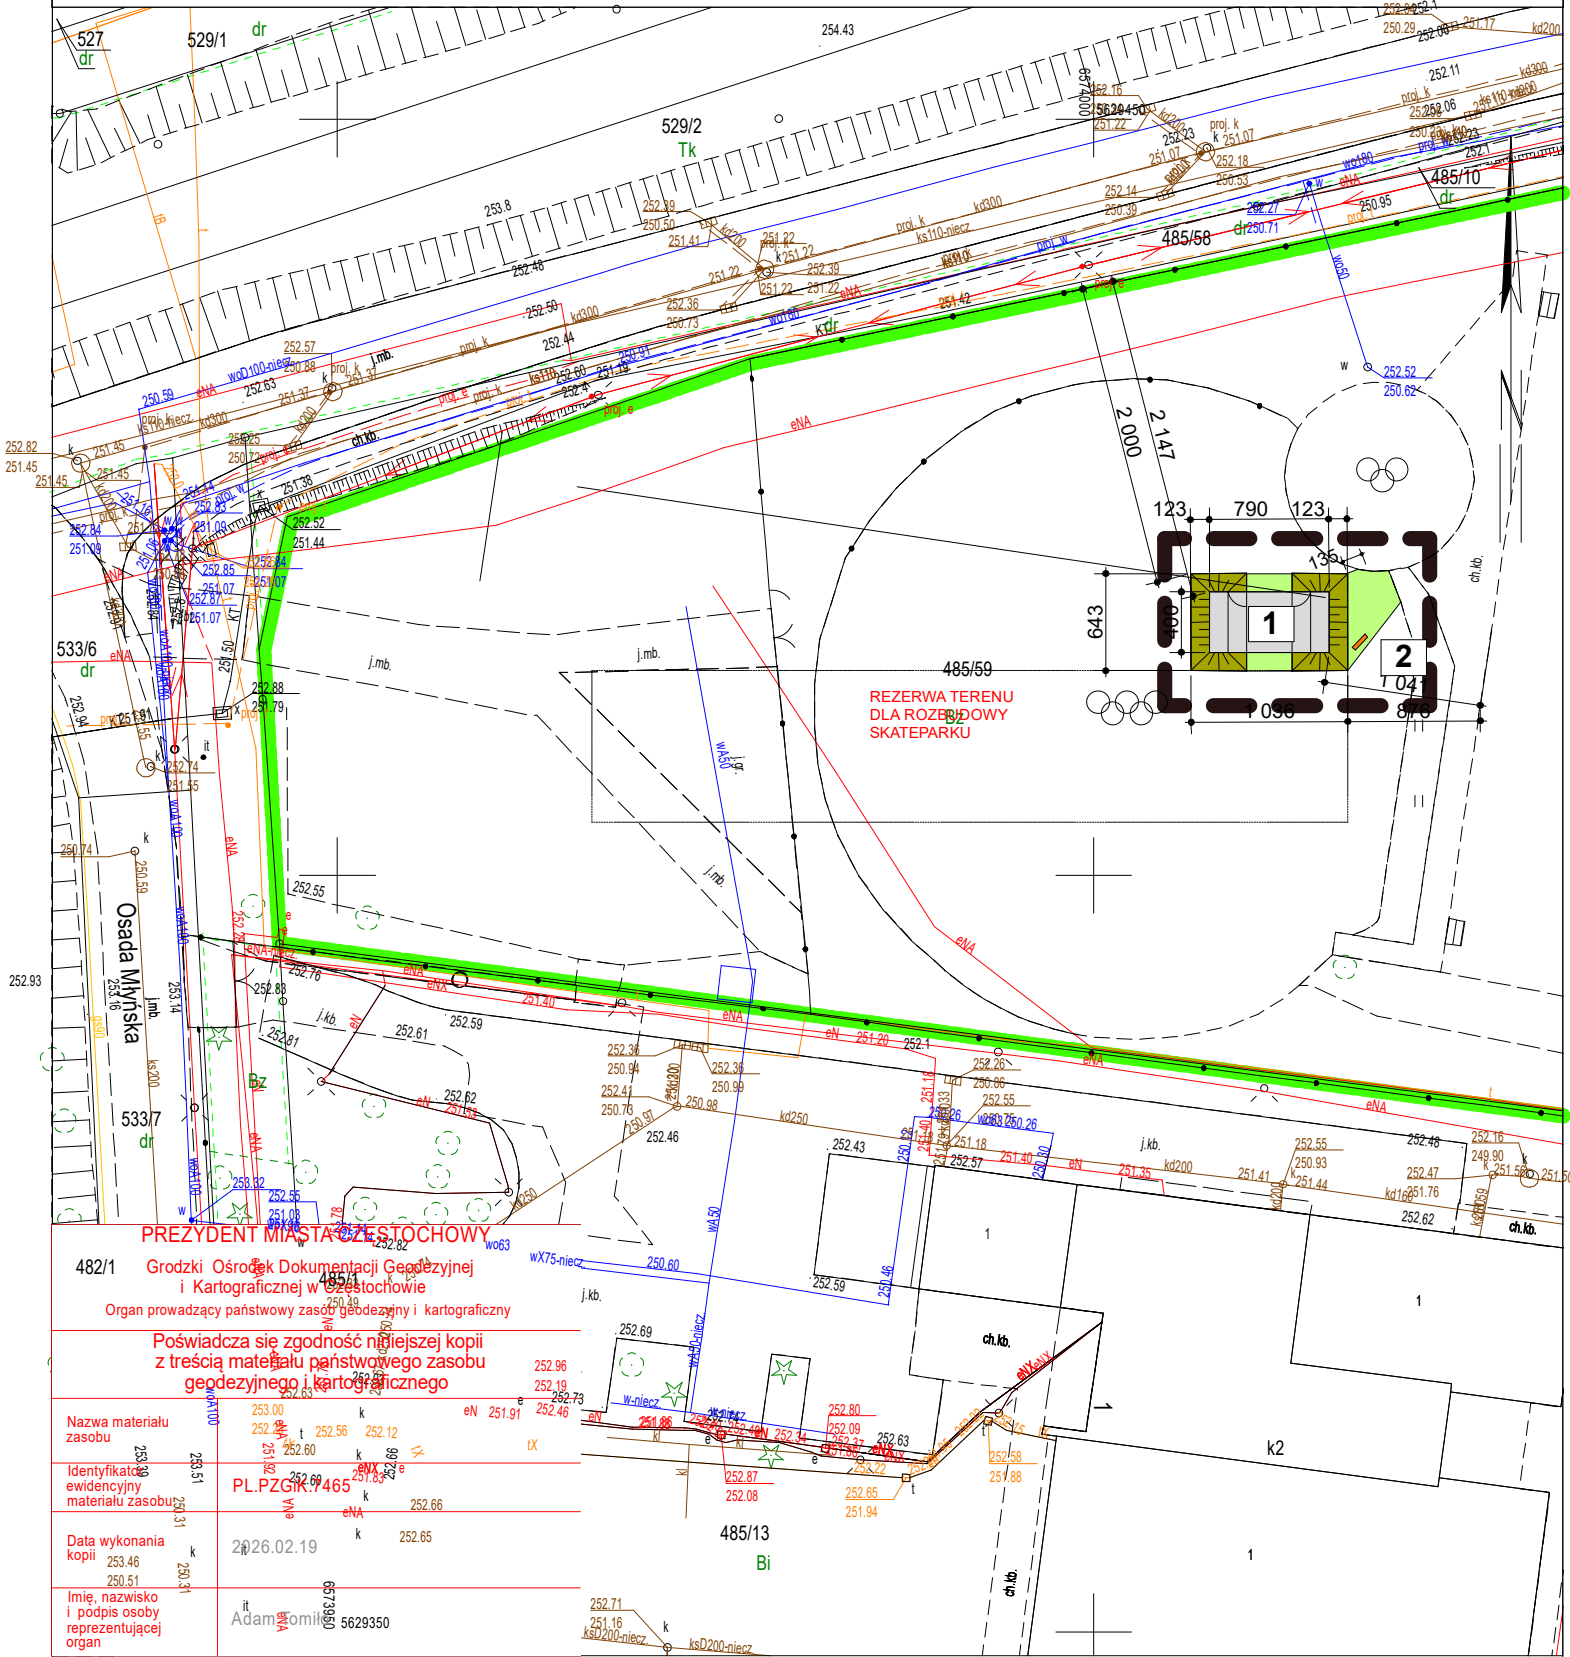

PREZYDENT MIASTA CZĘSTOCHOWY	
482/1	Grodzki Ośrodek Dokumentacji Geodezyjnej i Kartograficznej w Częstochowie
Organ prowadzący państwowy zasób geodezyjny i kartograficzny	
Poświadczą się zgodność niniejszej kopii z treścią materiału państwowego zasobu geodezyjnego i kartograficznego	
Nazwa materiału zasobu	253.00 k 252.12 eN 251.91 252.96 252.19 252.73 252.46 253.00 k 252.12 eN 251.91 252.96 252.19 252.73 252.46
Identyfikator ewidencyjny materiału zasobu	PL.PZG.09465
Data wykonania kopii	2026.02.19
Imię, nazwisko i podpis osoby reprezentującej organ	Adam Tomiło 6073960 5629350

Częstochowa dn. 19.02.2026
Sporządził(a) wydruk: Adam Tomiło

Adam Tomiło

(imię i nazwisko osoby reprezentującej organ lub osoby upoważnionej przez organ: data i podpis)

LEGENDA

- Granica działki nr 485/59
- Granica opracowania
- 1 Projektowany SKATEPARK
- 2 tablica informacyjna
- trawa z siewu na ziemi urodzajnej 20,7m2



TIM ARCHITEKCI S.C.

Tomasz Borowiecki, Małgorzata Malasiewicz
Al. Armii Krajowej 1/3, 42-200 Częstochowa
tel. 607 047 198, 668 482 532
e-mail: biuro@timarchitekci.pl
www.timarchitekci.pl

INWESTYCJA: PROJEKT ROBÓT BUDOWLANYCH BUDOWA SKATEPARKU W RAMACH ZADANIA BUDŻETU OBYWATELSKIEGO PN: SKATEPARK - stworzymy Naszej młodzieży miejsce dla niezapomnianych spotkań DZIAŁKA NR 485/59 OBRĘB 0427 GNASZYN DOLNY		
TEMAT: PROJEKT ZAGOSPODAROWANIA DZIAŁKI PLANSZA OGÓLNA		
PROJEKTOWAŁ: mgr inż. arch. Tomasz Borowiecki Uprawnienia nr 20/05/SŁOOKK/II	PODPIS:	
SPRAWDZIŁ: mgr inż. arch. Małgorzata Malasiewicz Uprawnienia nr 24/05/SŁOOKK/II	PODPIS:	
FAZA: PRB	REWIZJA: 00	NR RYSUNKU: A1
DATA: 04.2026	SKALA: 1:500	