
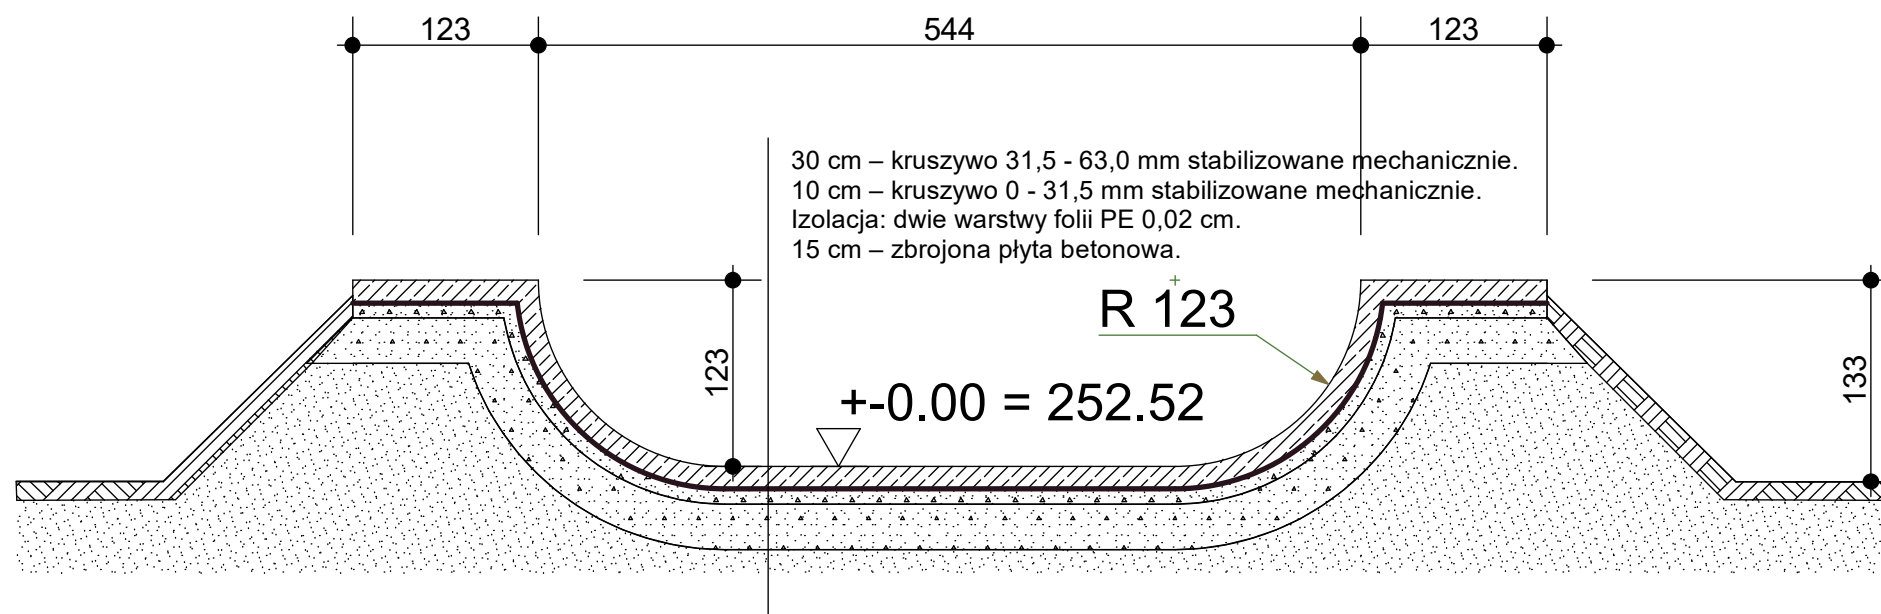
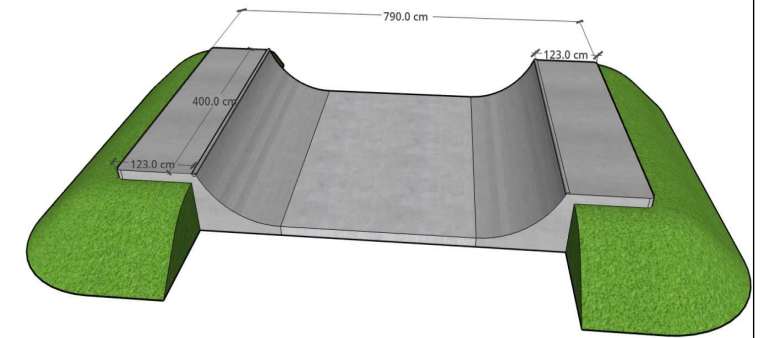


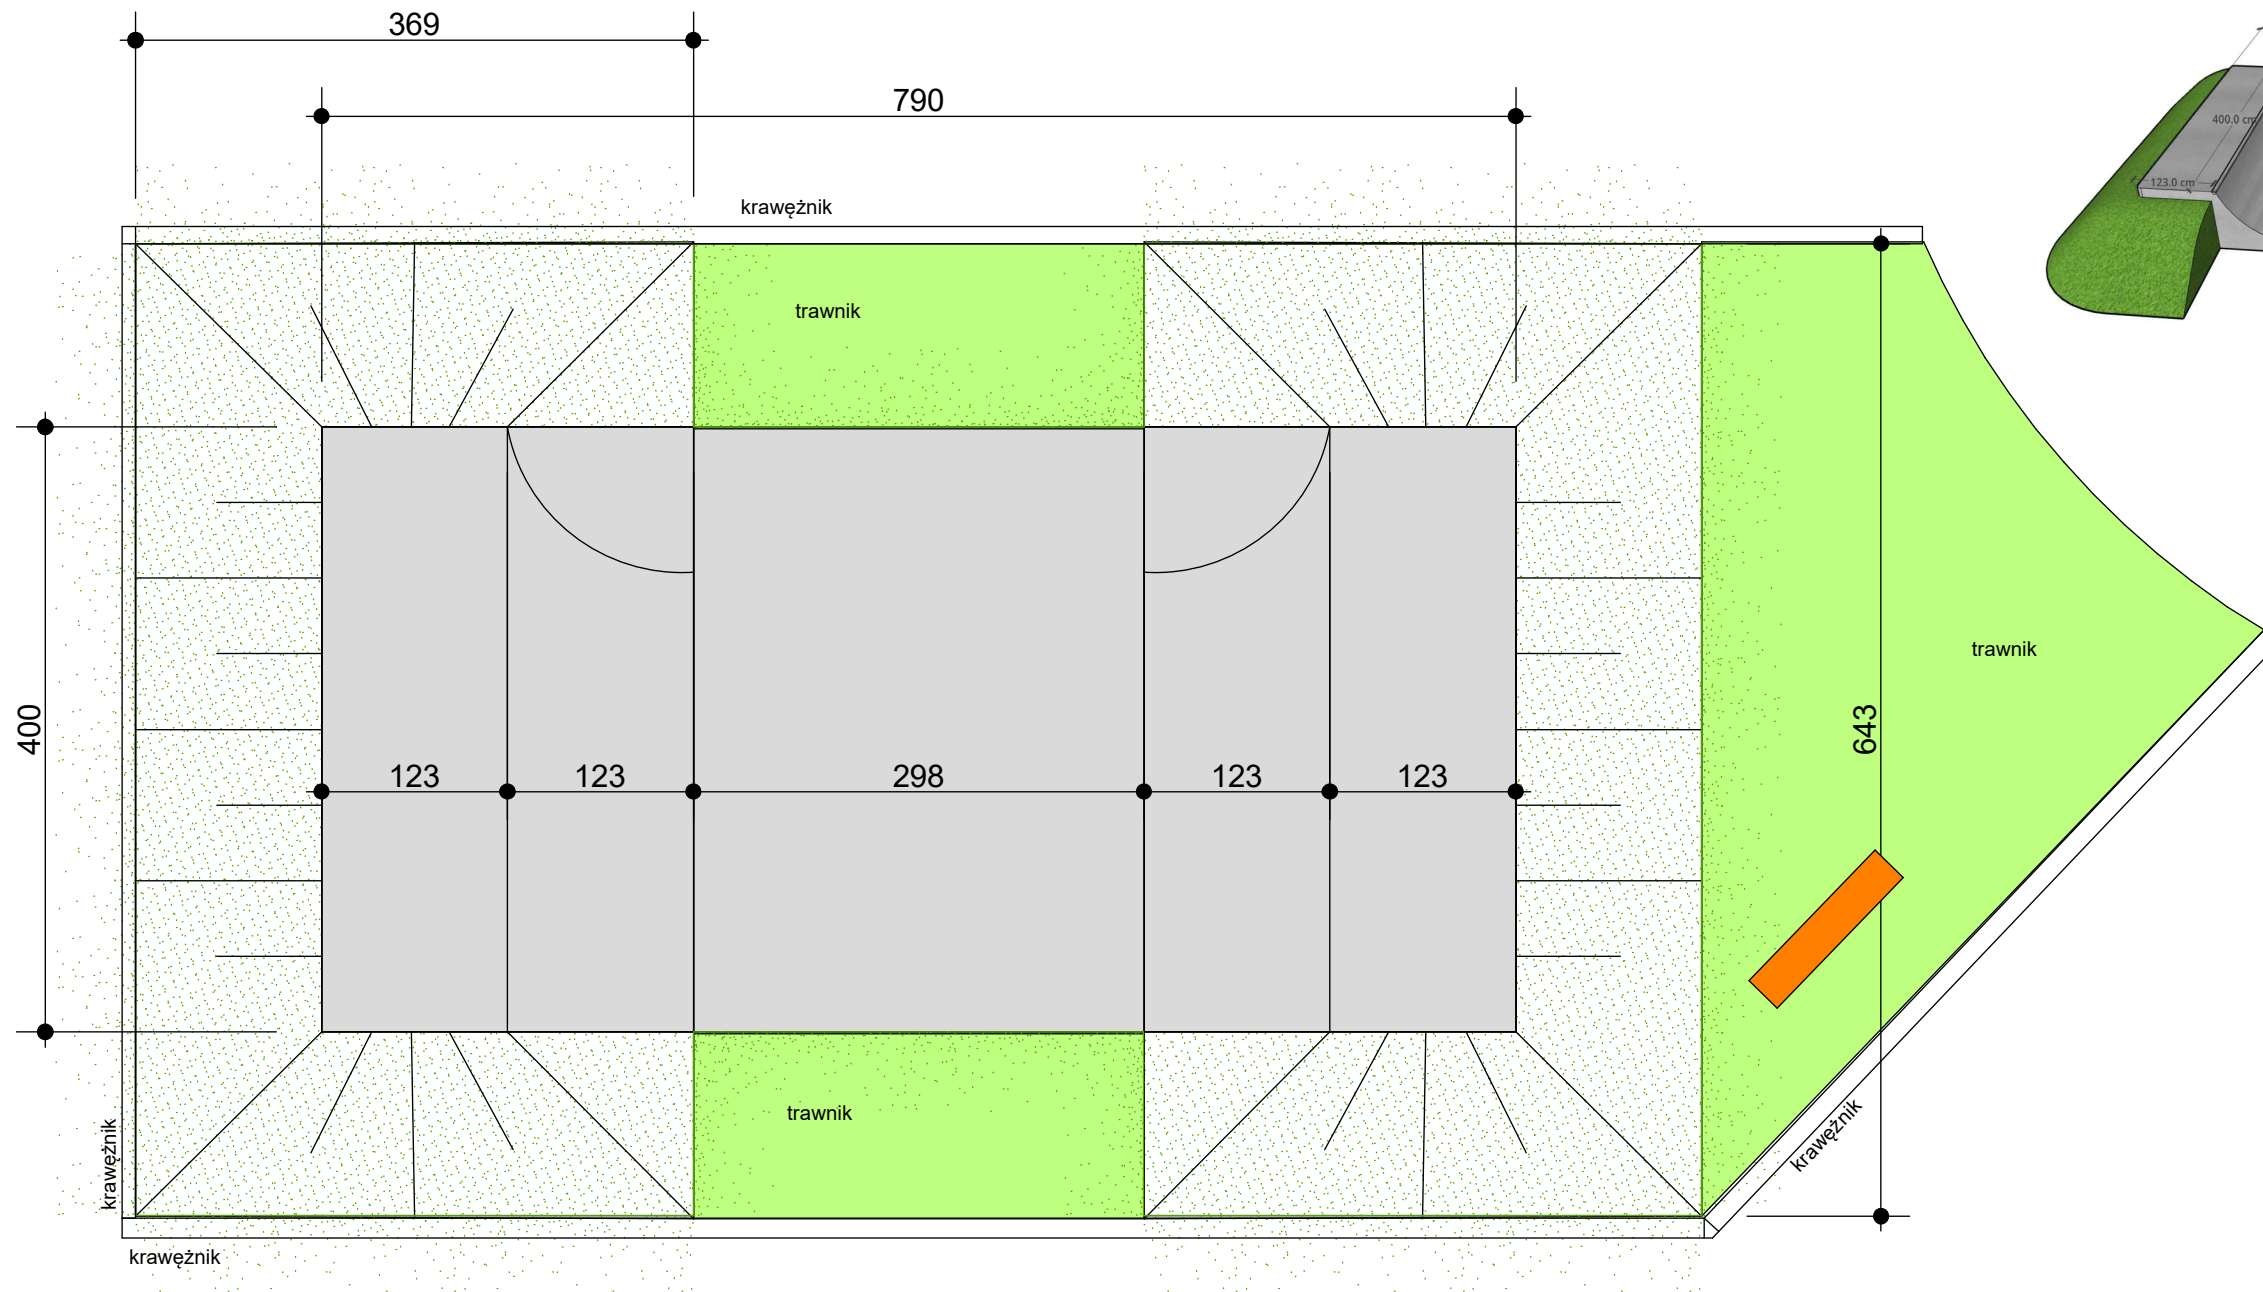

TIM ARCHITEKCI S.C.		
Tomasz Borowiecki , Małgorzata Małasiewicz Al.Armyi Krajowej 1/3, 42-200 Częstochowa tel. 607 047 198 , 668 482 532 e-mail: biuro@timarchitekci.pl www.timarchitekci.pl		
INWESTYCJA		
PROJEKT ROBÓT BUDOWLANYCH		
BUDOWA SKATEPARKU W RAMACH ZADANIA BUDŻETU OBYWATELSKIEGO PN:		
SKATEPARK - stworzymy Naszej młodzieży miejsce dla niezapomnianych spotkań		
DZIAŁKA NR 485/59 OBRĘB 0427 GNASZYN DOLNY		
TEMAT:		
MINI RAMPA		
PROJEKTOWAŁ: mgr inż. arch. Tomasz Borowiecki Uprawnienia nr 20/05/SLOOKK/II		PODPIS:
SPRAWDZIŁ: mgr inż. arch. Małgorzata Małasiewicz Uprawnienia nr 24/05/SLOOKK/II		PODPIS:
FAZA:	REWIZJA:	NR RYSUNKU:
PRB	00	
DATA:	SKALA:	A3
04.2026	1:50	