


Kopia mapy zasadniczej		Skala mapy 1:500	
Godło arkusza mapy	6.135.23.1922	Poświadcza się zgodność niniejszej kopii z treścią materiału państwowego zasobu geodezyjnego i kartograficznego	
Jednostka ewid.	STRZELCE OPOLSK... i inne		
Obręb ewid.	0082 STRZELCE O... i inne	Numer sprawy	GKN.6642.454.2020
Numer działki	2070	Nazwa materiału zasobu	
Ulica, nr		Data wykonania kopii	2020-06-29
Układ współrz. płaskich	2000/18	Sporządził(a): Agnieszka Nowok Dokument podpisany elektronicznie	
Układ wysokości			

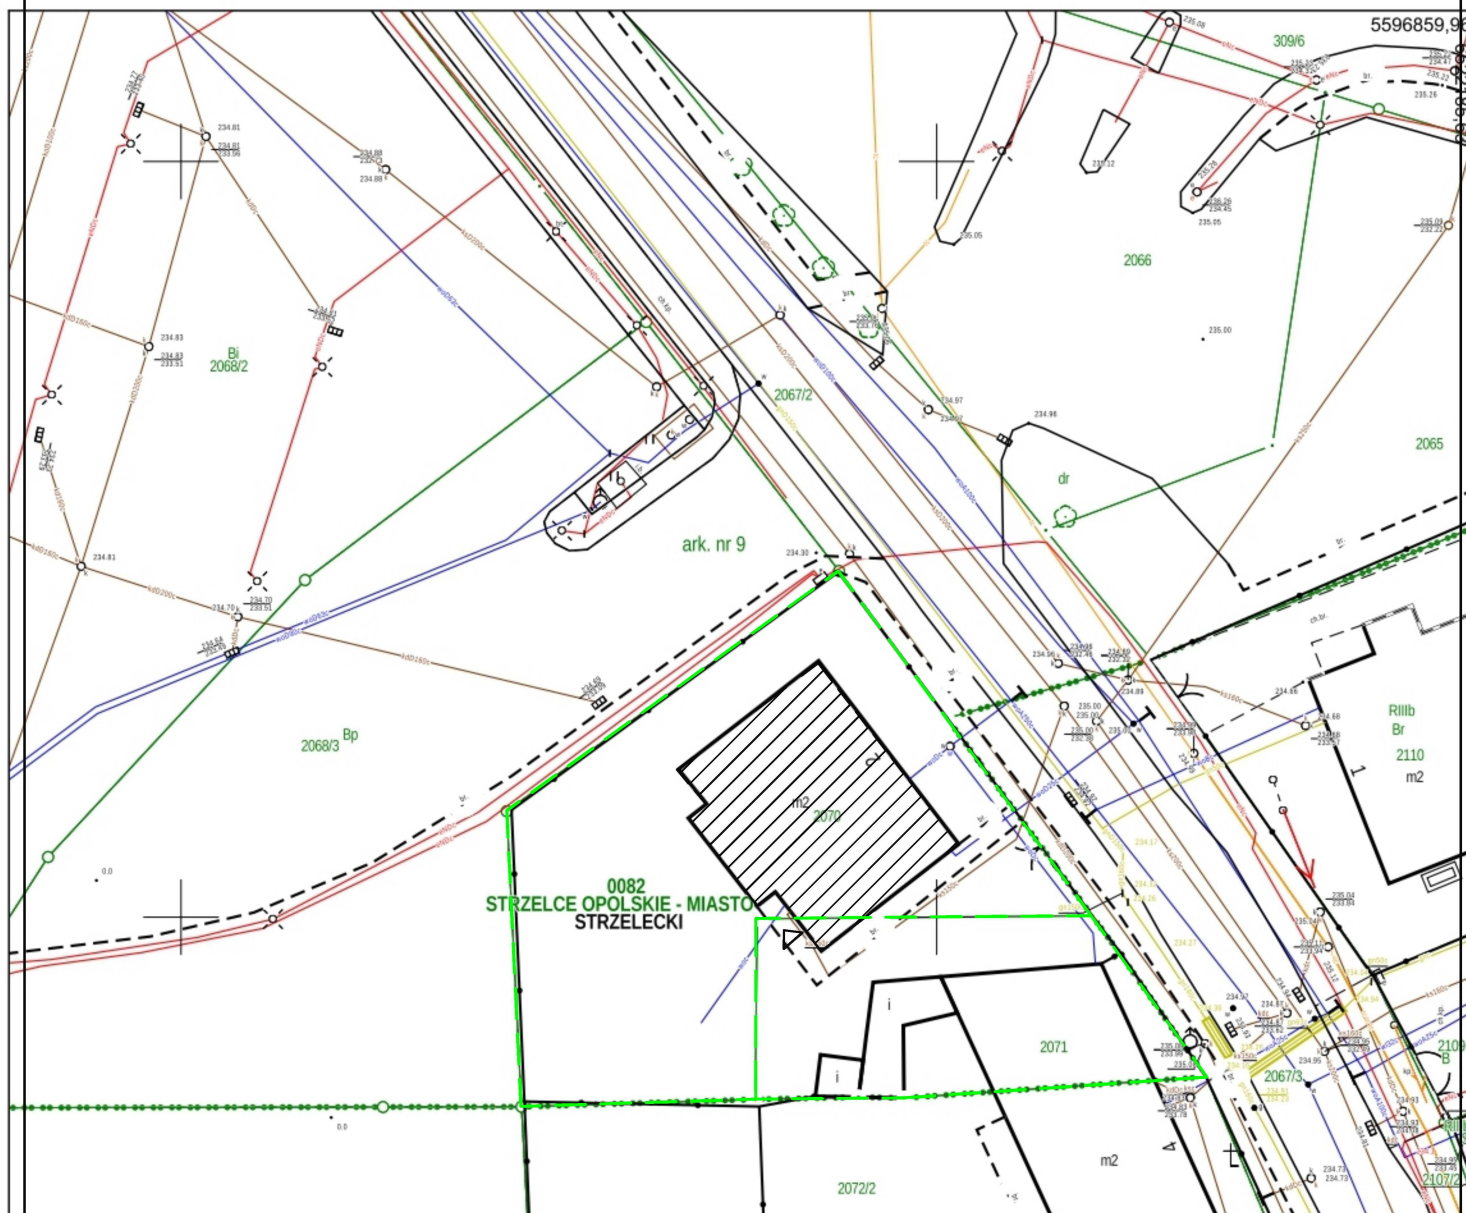

LEGENDA

-  GRANICA DZIAŁKI
-  BUDYNEK OBJEKTU OPRACOWANIEM
-  WEJŚCIA DO BUDYNKU

JEDNOSTKA PROJEKTOWA	BIURO PROJEKTOWE ILONA KUSZARECKA—BAREŁA 48—100 Głubczyce NIP 7481572244 kom. 693 317 664	
ADRES INWESTYCJI	UL. UJAZDOWSKA 2, 47—100 STRZELCE OPOLSKIE	
RODZAJ OBIEKTU BUDOWLANEGO	BUDYNEK MIESZKALNY WIELORODZINNY	
INWESTOR	GMINA STRZELCE OPOLSKIE, UL. PL. MYŚLIWCA 1, 47—100 STRZELCE OPOLSKIE	
RODZAJ OPRACOWANIA	ZAŁĄCZNIK DO ZGŁOSZENIA ROBÓT BUDOWLANÝCH	
BRANŻA	ARCHITKTONICZNA	
SPECJALNOŚĆ PROJEKTANTA	ARCHITKTONICZNA	
NAZWA RYSUNKU	PLAN SYTUACYJNY	
SKALA RYSUNKU	NR RYSUNKU	DATA
skazona	AB —1	06.10.2025 r.
ZESPÓŁ PROJEKTOWY	NR UPRAWNIEN	PODPIS
PROJEKTOWAŁ	mgr inż. arch. Ilona Kuszarecka—Bareła	08/OPOKK/2019
OPRACOWAŁ		