


RZUT 1 PIĘTRA

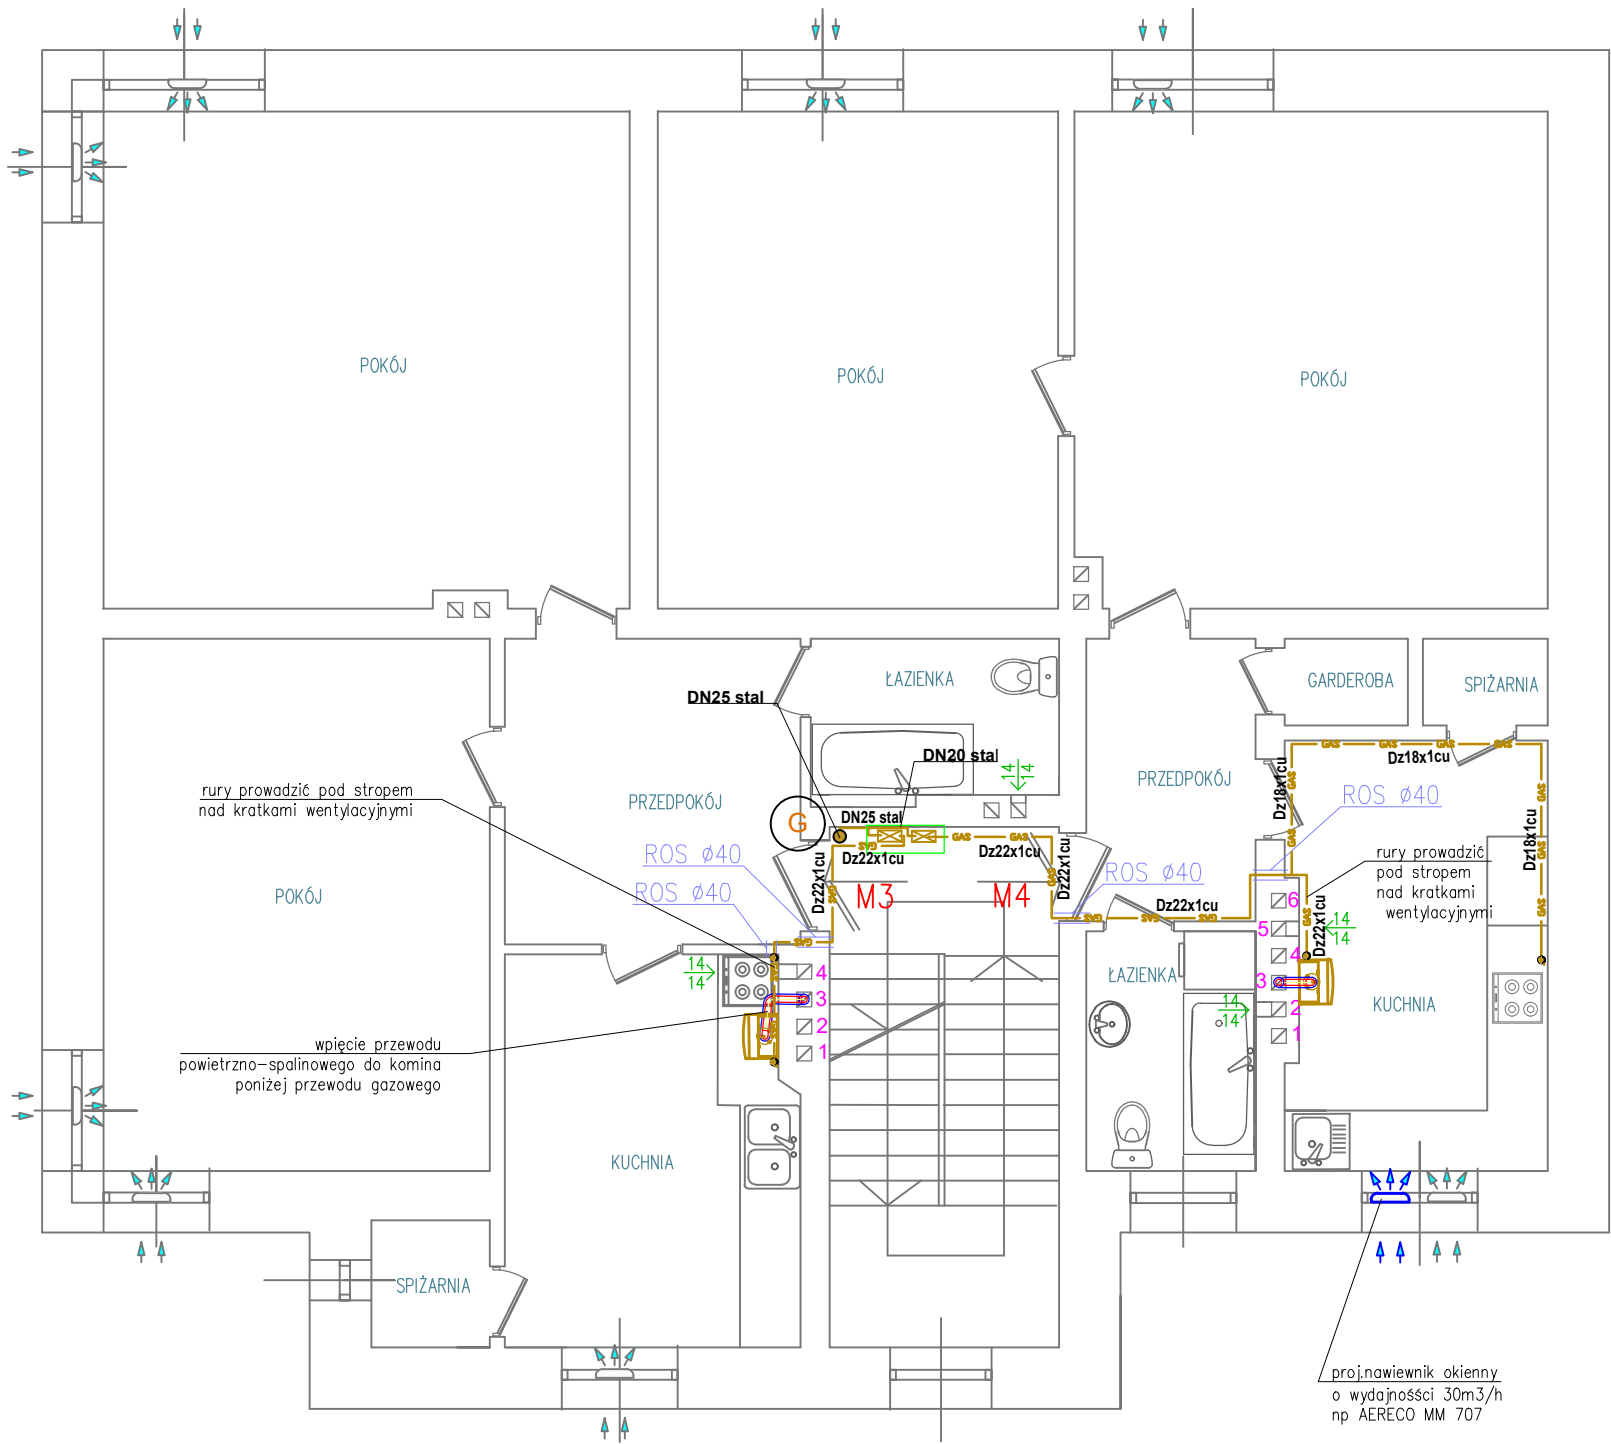

UWAGA: WSZYSTKIE NAZWY WŁASNE I MARKI HANDLOWE ELEMENTÓW BUDOWLANYCH , SYSTEMÓW I URZADZEŃ WYPOSAŻENIA , ZOSTAŁY UŻYTE W NINIEJSZYM OPRACOWANIU W CELU OKREŚLENIA ODPOWIEDNIEGO STANDARDU WYKONANIA I WYPOSAŻENIA BUDYNKU. WYKONAWCA MA PRAWO ZASTOSOWAĆ ROZWIĄZANIA ZAMIENNE NIE OBNIŻAJĄCE TEGO STANDARDU ORAZ PODSTAWOWYCH PARAMETRÓW TECHNICZNYCH DANEGO ELEMENTU.

LEGENDA :

-  PROJEKTOWANY PION NA KLATCE SCHODOWEJ
-  PROJEKTOWANY GAZOMIERZ G2.5 ROZSTAW KRÓCÓCÓW 130MM MONTOWANY NA MONOZŁĄCZACH W WENTYLOWANEJ SKRZYNCE TRUDNOZAPALNEJ NA KLATCE SCHODOWEJ
-  PROJEKTOWANA INSTALACJA GAZOWA
-  KONDENSACYJNY DWUFUNKCYJNY KOCIOŁ GAZOWY Z ZAMKNIĘTĄ KOMORĄ SPALANIA O MODULOWANEJ MOCY 3,2-25KW NP. VITODENS 050-W BOKA
-  PRZEWÓD POWIETRZNO- SPALINOWY 60/100MM WPROWADZIĆ DO PRZEWODÓW KOMINOWYCH NR 3 ZGODNIE ZE WSKAZANIEM W OPINII KOMINIARSKIEJ I WYPROWADZIĆ PONAD DACH (L=9M)

UWAGA: NA PODEJŚCIACH DO PRZYBORÓW T.J: KOTŁA C.O. ORAZ KUCHENKI GAZOWEJ ZAMONTOWAĆ ZAWÓR ODCINAJĄCY DN 15 DODATKOWO PRZED KOTŁEM FILTR SIATKOWY.
WSZYSTKIE URZĄDZENIA MONTOWAĆ ZGODNIE Z WYTYCZNYMI PRODUCENTÓW.WYKONAĆ PRÓBĘ SZCZELNOŚCI INSTALACJI ,Z PRÓBY SPORZĄDZIĆ PROTOKÓŁ.
ROBOTY POWIERZYĆ OSOBIE LUB FIRMIE POSIADAJACEJ STOSOWNE UPRAWNIENIA.
W PRZYPADKU DOBORU INNEGO KOTŁA DOSTOSOWAĆ ŚREDNICE SYSTEMU POWIETRZNO- SPALINOWEGO .
WSZYSTKIE PRZEWODY (WENTYLACYJNE I SPALINOWE WYKONAĆ WG ZALECEŃ KOMINIARSKICH)
UWAGA : KUCHENKI GAZOWE NIE SĄ TEMATEM OPRACOWANIA JEDYNIE DOPROWADZENIE INSTALACJI GAZOWEJ

KRESKAProjektowanie Kosztorysowanie Wykonawstwo		RYS NR
ul. Marka Prawego 22 , 47-100 Strzelce Opolskie tel. 604 790 223 ; biuro@kreska.org.pl ; www.kreska.org.pl		IS-3
NAZWA INWEST:	Wewnętrzna instalacja gazowa w budynku wielorodzinnym	SKALA 1/75
LOKALIZACJA:	Strzelce Op. ul.Ujazdowska 2 dz. 2070; 2071	DATA 12.2025r
INWESTOR	Gmina Strzelce Opolskie Strzelce Op. Pl. Myśliwca 1	
SPECJALNOŚĆ:	instalacja gazowa - rzut 1 piętra	INSTALACJE SANITARNE
PROJEKTANT:	mgr inż.Grzegorz Jurowicz upr.OPL/0043/POOS/03	
SPRAWDZAJĄCY:	mgr inż.Wojciech Przybyła upr.OPL/1357/PWBS/17	
OPRACOWAŁ:	inż.Mira Makarowska	