


IZOMETRIA GAZU

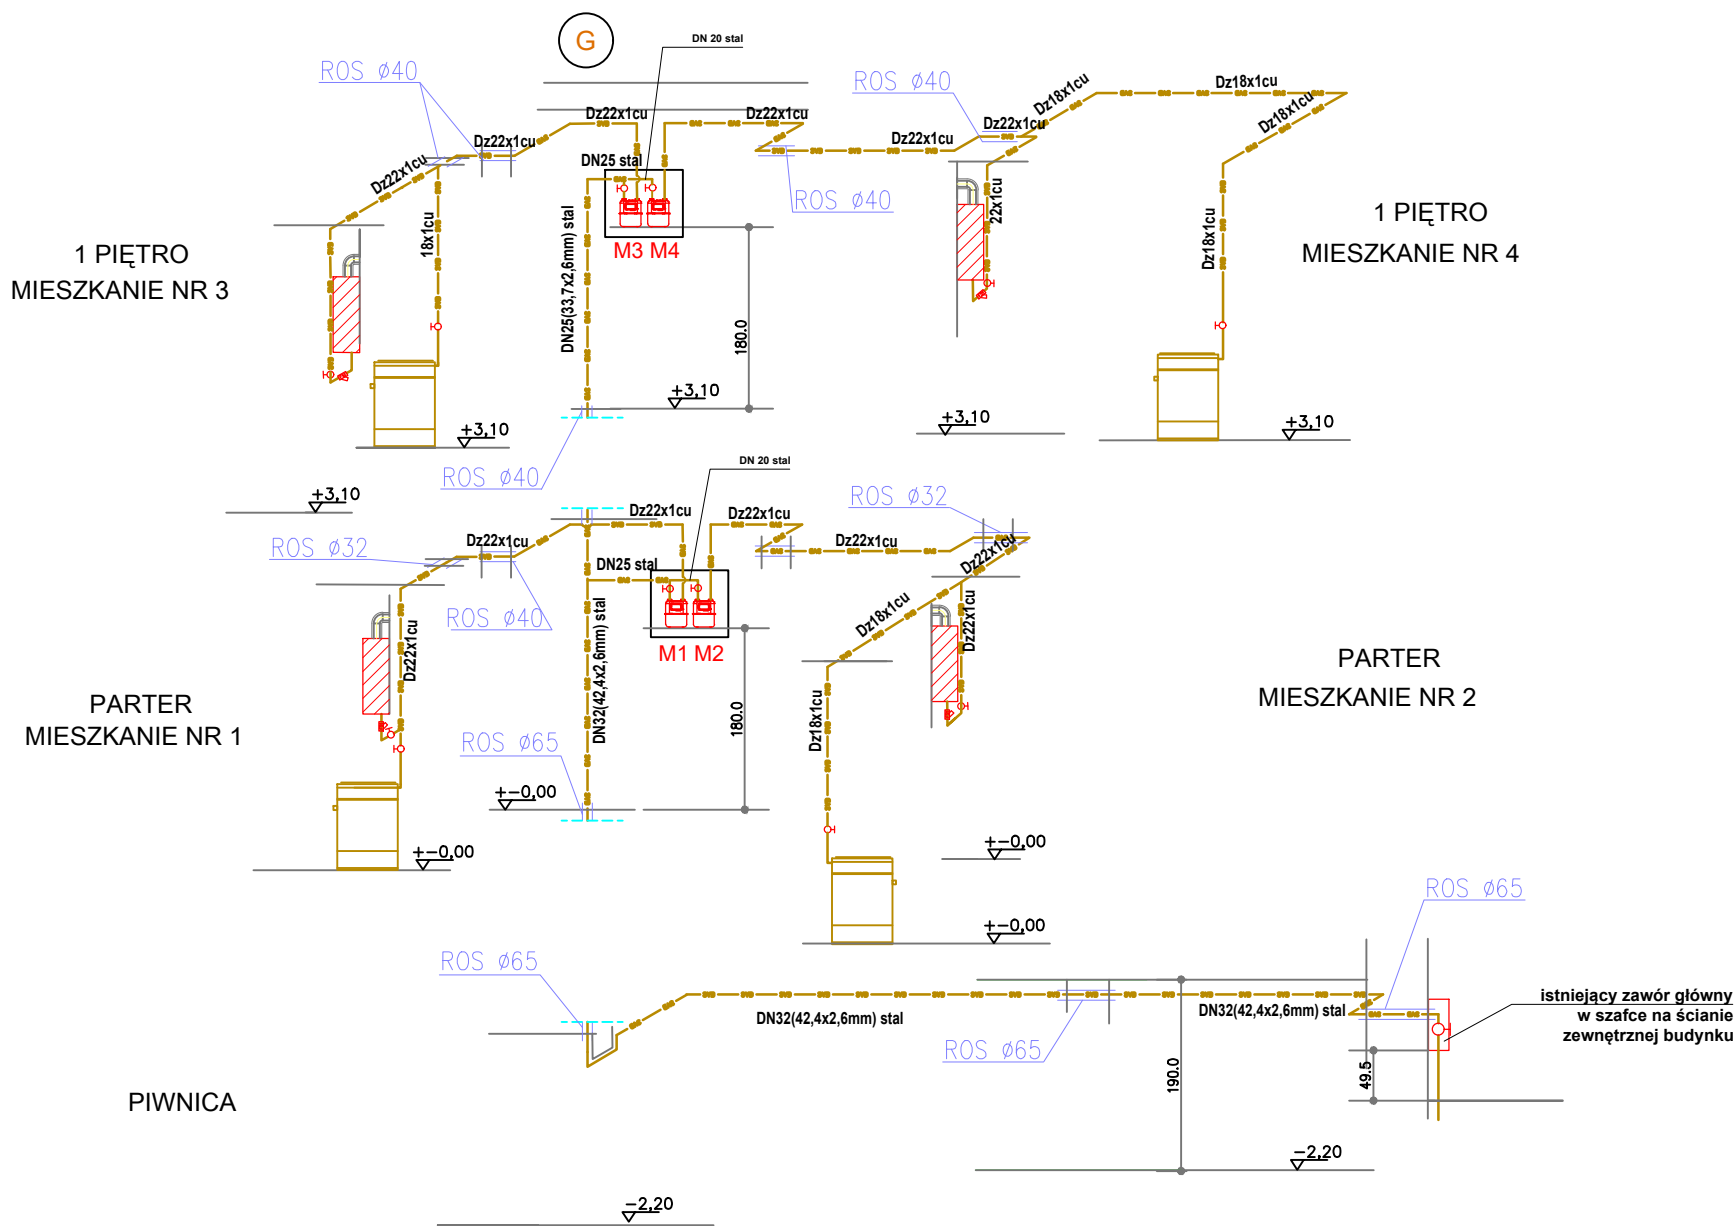

UWAGA: WSZYSTKIE NAZWY WŁASNE I MARKI HANDLOWE ELEMENTÓW BUDOWLANYCH, SYSTEMÓW I URZĄDZEŃ WYPOSAŻENIA, ZOSTAŁY UŻYTE W NINIEJSZYM OPRACOWANIU W CELU OKREŚLENIA ODPOWIEDNIEGO STANDARDU WYKONANIA I WYPOSAŻENIA BUDYNKU. WYKONAWCA MA PRAWO ZASTOSOWAĆ ROZWIĄZANIA ZAMIENNE NIE OBNIŻAJĄCE TEGO STANDARDU ORAZ PODSTAWOWYCH PARAMETRÓW TECHNICZNYCH DANEGO ELEMENTU.

LEGENDA :



PROJEKTOWANY GAZOMIERZ G2.5 ROZSTAW KRÓĆCÓW 130MM MONTOWANY NA MONOZŁĄCZACH W WENTYLOWANEJ SKRZYŃCE TRUDNOZAPALNEJ NA KLATCE SCHODOWEJ



PROJEKTOWANA INSTALACJA GAZOWA
PROJEKTOWANY KONDENSACYJNY DWUFUNKCYJNY KOCIOŁ GAZOWY Z ZAMKNIĘTĄ KOMORĄ SPALANIA O MODULOWANEJ MOCY 3,2-25KW NP. VITODENS 050-W BOKA



PRZEWÓD POWIETRZNO- SPALINOWY 60/100MM WPROWADZIĆ DO PRZEWODU KIMINOWEGO ZGODNIE ZE WSKAZANIEM W OPINII KOMINIARSKIEJ I WYPROWADZIĆ PONAD DACH



PROJEKTOWANY FILTR SIATKOWY



PROJEKTOWANY ZAWÓR ODCINAJĄCY

UWAGA: NA PODEJŚCIACH DO PRZYBORÓW T.J: KOTŁA C.O. ORAZ KUCHENKI GAZOWEJ ZAMONTOWAĆ ZAWÓR ODCINAJĄCY DN 15 DODATKOWO PRZED KOTŁEM FILTR SIATKOWY. WSZYSTKIE URZĄDZENIA MONTOWAĆ ZGODNIE Z WYTYCZNYMI PRODUCENTÓW.WYKONAĆ PRÓBĘ SZCZELNOŚCI INSTALACJI. Z PRÓBY SPORZĄDZIĆ PROSPORZĄDZIĆ PROTOKÓŁ.
ROBOTY POWIERZYĆ OSOBIE LUB FIRMIE POSIADAJACEJ STOSOWNE UPRAWNIENIA.
W PRZYPADKU DOBORU INNEGO KOTŁA DOSTOSOWAĆ ŚREDNICE SYSTEMU POWIETRZNO- SPALINOWEGO .
WSZYSTKIE PRZEWODY (WENTYLACYJNE I SPALINOWE WYKONAĆ WG ZALECEŃ KOMINIARSKICH)

UWAGA : KUCHENKI GAZOWE NIE SĄ TEMATEM OPRACOWANIA JEDYNIE DOPROWADZENIE INSTALACJI

KRESKAProjektowanie Kosztorysowanie Wykonawstwo
ul. Marka Prawego 22 , 47-100 Strzelce Opolskie
tel. 604 790 223 ; biuro@kreska.org.pl ; www.kreska.org.pl

RYS NR

IS-4

NAZWA INWEST: Wewnętrzna instalacja gazowa w budynku wielorodzinnym

SKALA
1/75

LOKALIZACJA: Strzelce Op. ul.Ujazdowska 2 dz. 2070, 2071

DATA

INWESTOR Gmina Strzelce Opolskie
Strzelce Op. Pl. Myśliwca 1

12.2025r

SPECJALNOŚĆ: instalacja gazowa - izometria

INSTALACJE
SANITARNE

PROJEKTANT: mgr inż.Grzegorz Jurowicz upr.OPL/0043/POOS/03

SPRAWDZAJĄCY: mgr inż.Wojciech Przybyła upr.OPL/1357/PWBS/17

OPRACOWAŁ: inż.Mira Makarowska