


RZUT 1 PIĘTRA

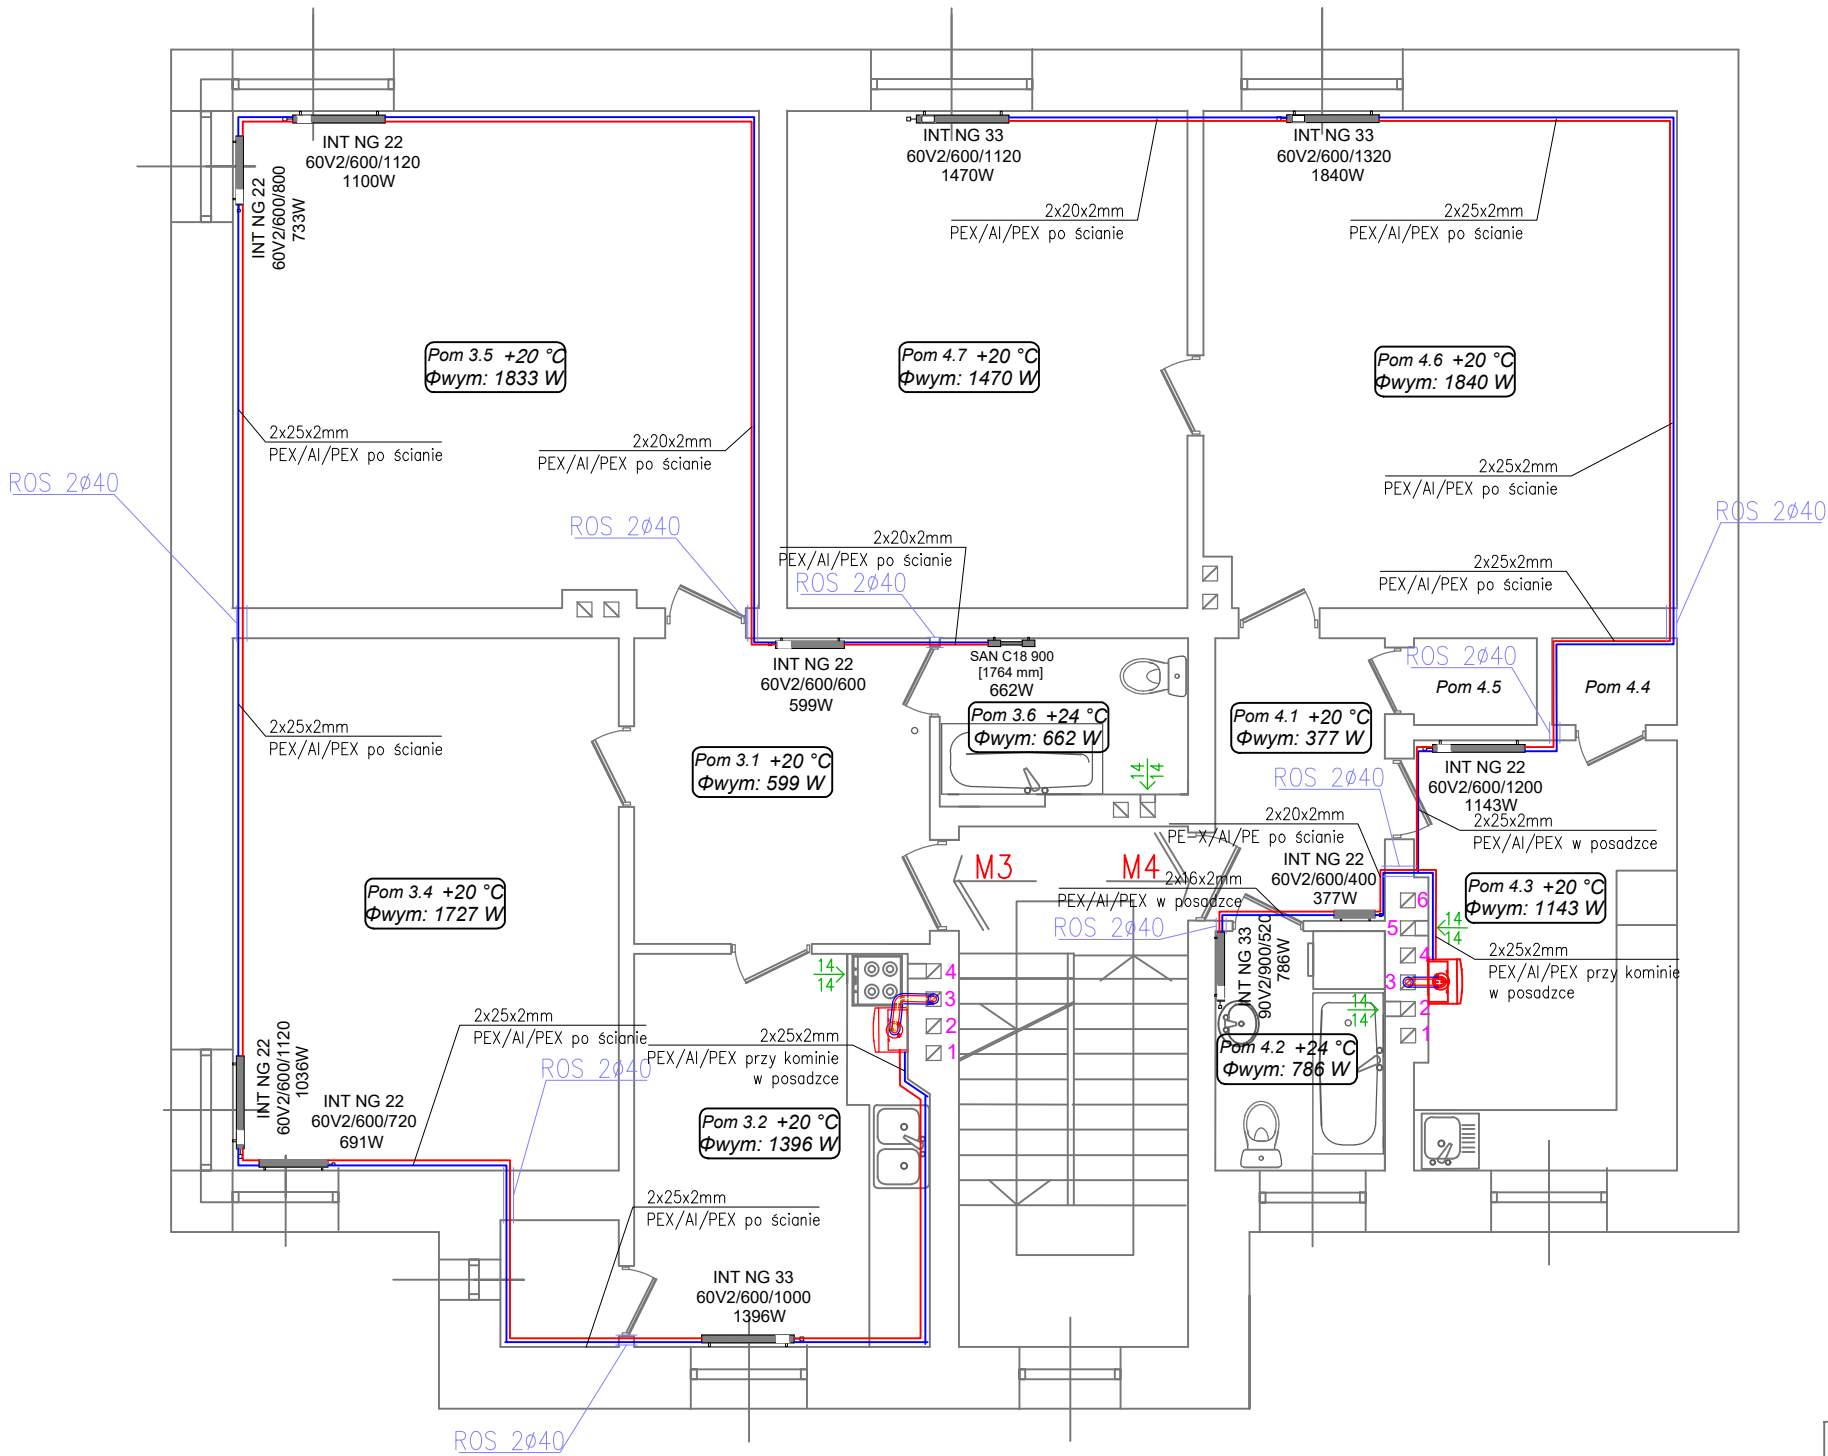

UWAGA: WSZYSTKIE NAZWY WŁASNE I MARKI HANDLOWE ELEMENTÓW BUDOWLANYCH, SYSTEMÓW I URZĄDZEŃ WYPOSAŻENIA, ZOSTAŁY UŻYTE W NINIEJSZYM OPRACOWANIU W CELU OKREŚLENIA ODPWIEDNIEGO STANDARDU WYKONANIA I WYPOSAŻENIA BUDYNKU. WYKONAWCA MA PRAWO ZASTOSOWAĆ ROZWIĄZANIA ZAMIENNE NIE OBNIŻAJĄCE TEGO STANDARDU ORAZ PODSTAWOWYCH PARAMETRÓW TECHNICZNYCH DANEGO ELEMENTU.

LEGENDA :

1 +20 °C
Φwym: 1700 W

[800W]
INT NG NG33
50 V2/500/800

SAN C18 900
[1764 mm]

INSTALACJA C.O. / RURA WIELOWATSTWOWA

LEGENDA POMIESZCZENIA

GRZEJNIK PŁYTOWY / RADISON INTEGRA
Z ZAWOREM TERMOSTATYCZNYM

GRZEJNIK ŁAZIENKOWY / RADISON SANTORINI

KONDENSACYJNY DWUFUNKCYJNY KOCIOŁ GAZOWY
Z ZAMKNIĘTĄ KOMORĄ SPALANIA O MODULOWANEJ
MOCY 3,2-25kW np. VITODENS 050-W BOKA

1. PRZEWODY C.O. PROWADZONE PO I W ŚCIANACH IZOLOWAĆ
TERMICZNIE, OTULINAMI Z PE GR.20MM, PREFABRYKOWANYMI

2. GRZEJNIKI WYPOSAŻYĆ W ZAWORY MULTIFLEX FI 15 MM

3. PROJEKTOWANE OBCIĄŻENIE CIEPLNE LOKALU NR 3 6217 W

4. PROJEKTOWANE OBCIĄŻENIE CIEPLNE LOKALU NR 4 5605 W

KRESKAProjektowanie Kosztorysowanie Wykonawstwo		RYS NR
ul. Marka Prawego 22 , 47-100 Strzelce Opolskie tel. 604 790 223 ; biuro@kreska.org.pl ; www.kreska.org.pl		IS-2
NAZWA INWEST:	Wewnętrzna instalacja gazowa w budynku wielorodzinnym	SKALA 1/75
LOKALIZACJA:	Strzelce Op. ul.Ujazdowska 2 dz. 2070 , 2071	DATA
INWESTOR	Gmina Strzelce Opolskie Strzelce Op. Pl. Myśliwca 1	12.2025r
SPECJALNOŚĆ:	instalacja c.o. - rzut 1 piętra	INSTALACJE SANITARNE
PROJEKTANT:	mgr inż.Grzegorz Jurowicz upr.OPL/0043/POOS/03	
SPRAWDZAJĄCY:	mgr inż.Wojciech Przybyła upr.OPL/1357/PWBS/17	
OPRACOWAŁ:	inż.Mira Makarowska	