



Rzut zasilania urządzeń ppoż.

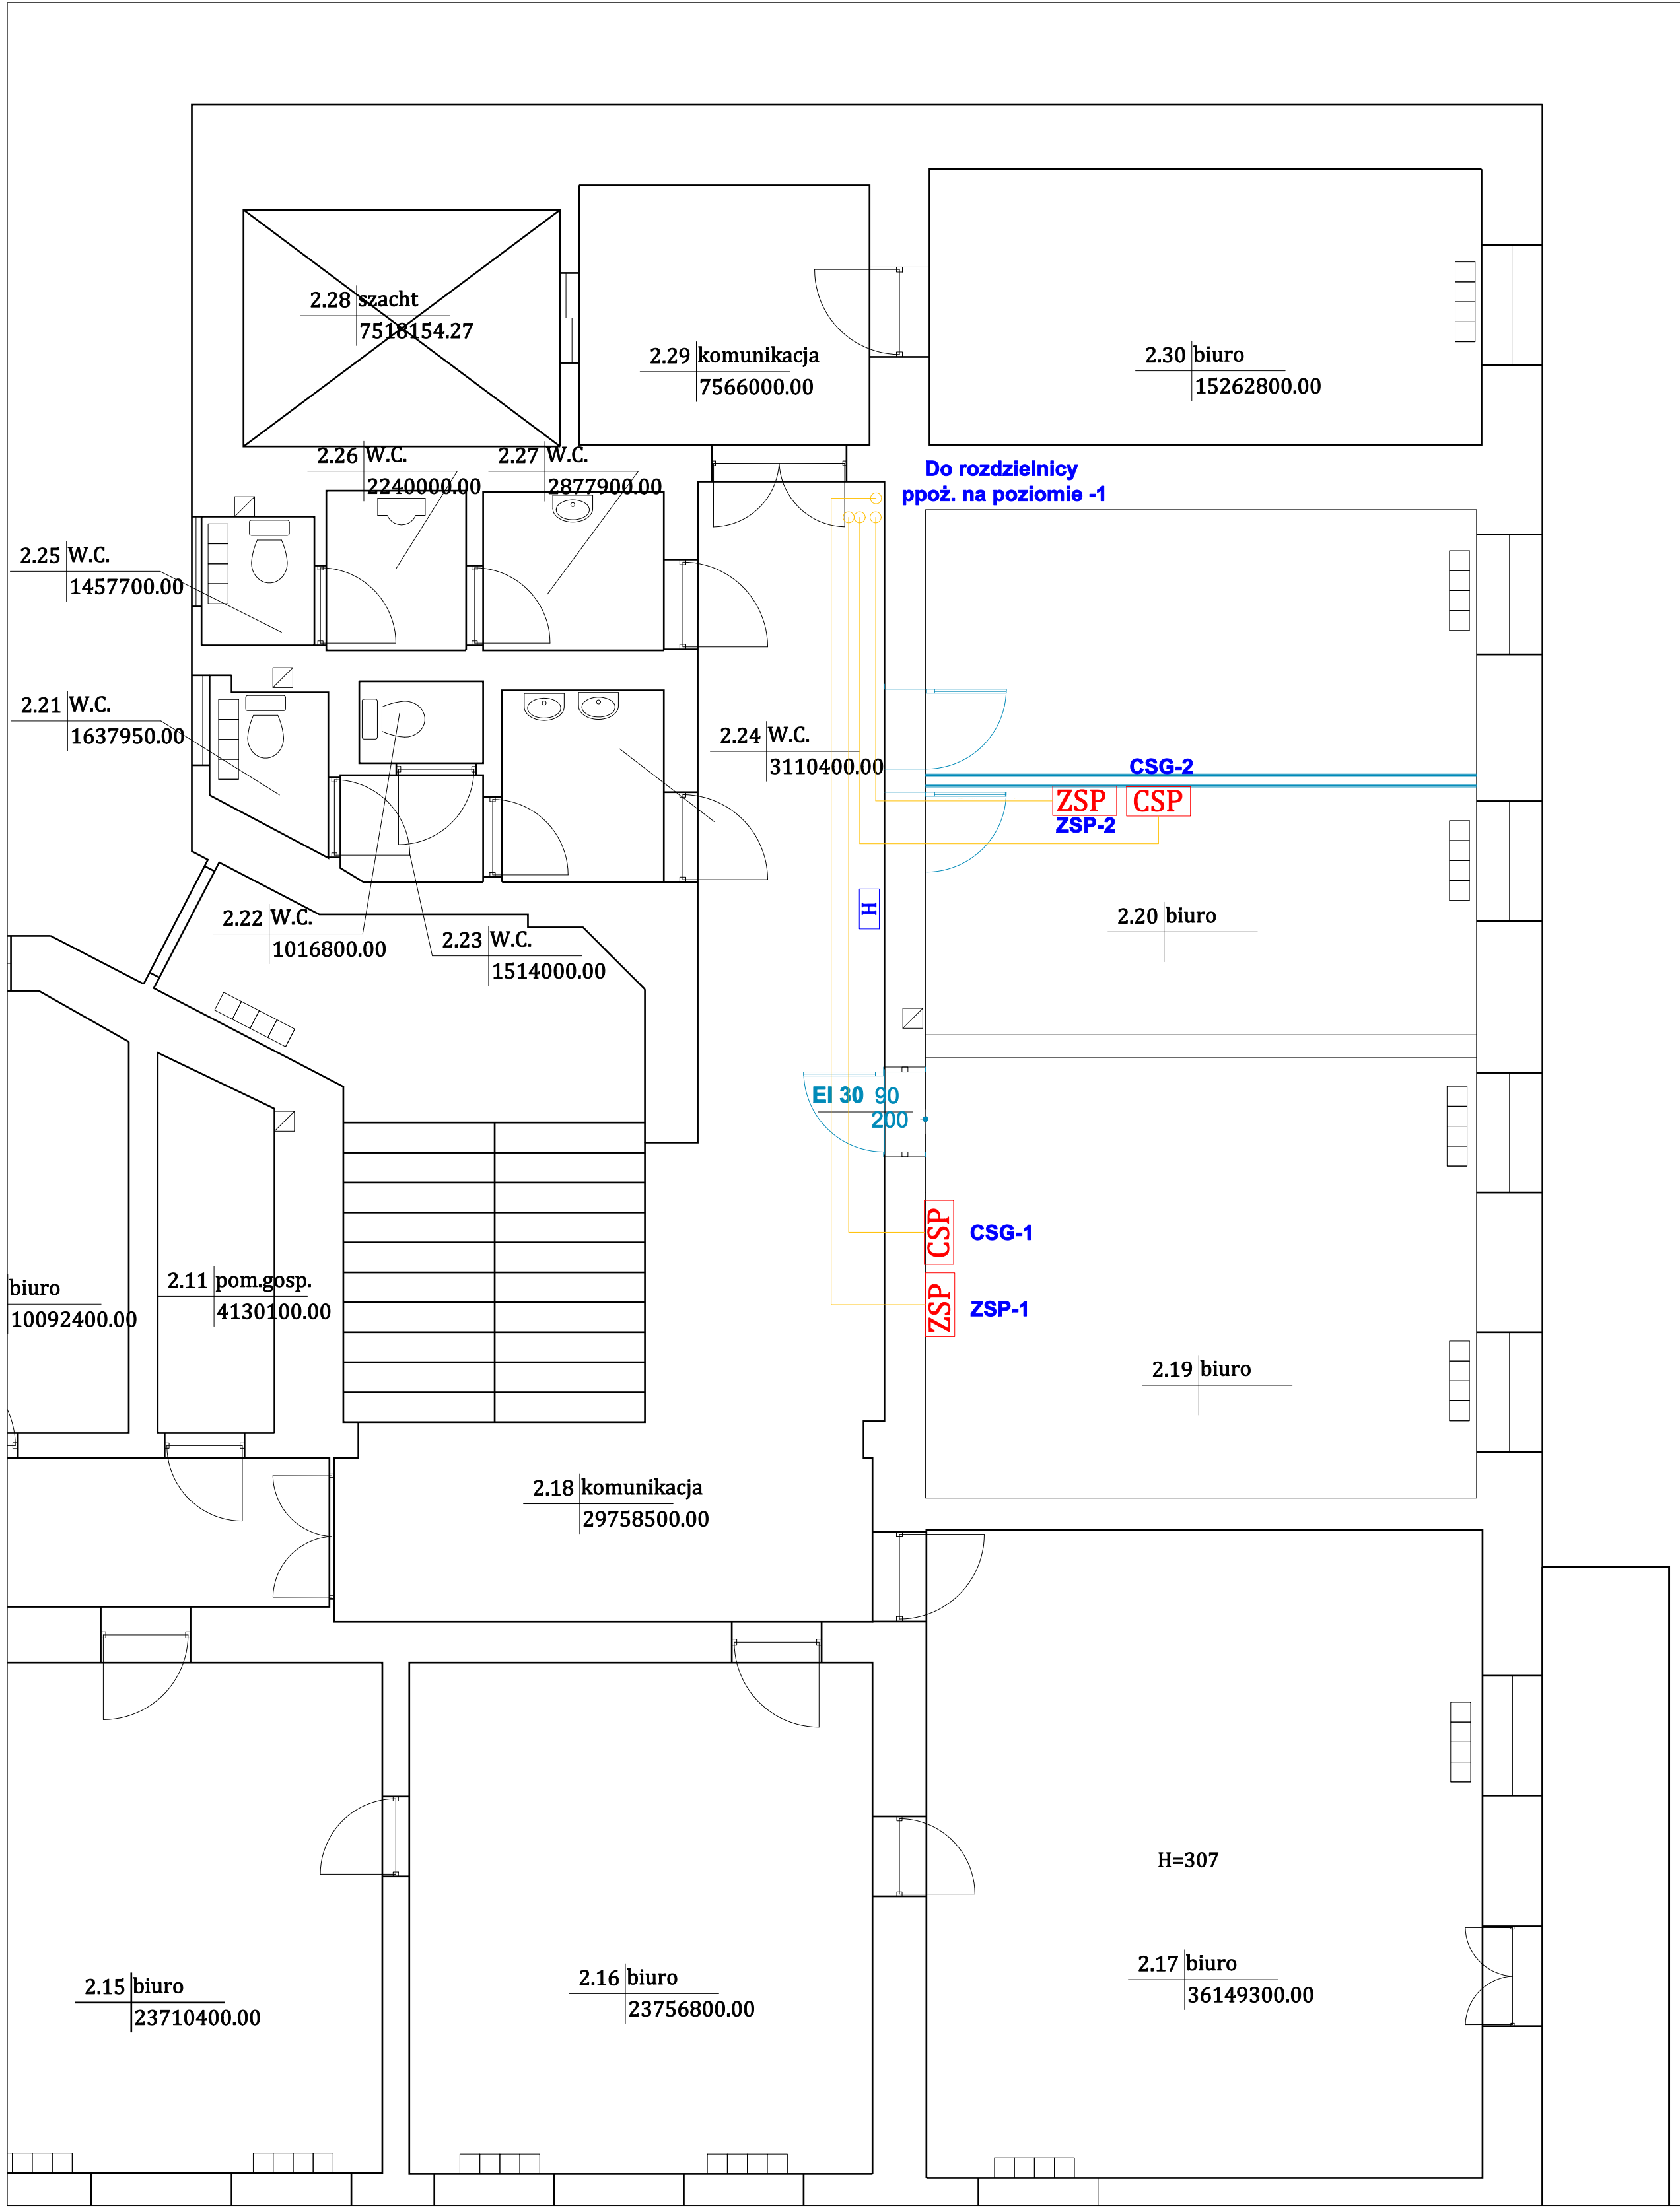

Schemat podłączenia urządzeń SUG do R-PPOŻ.

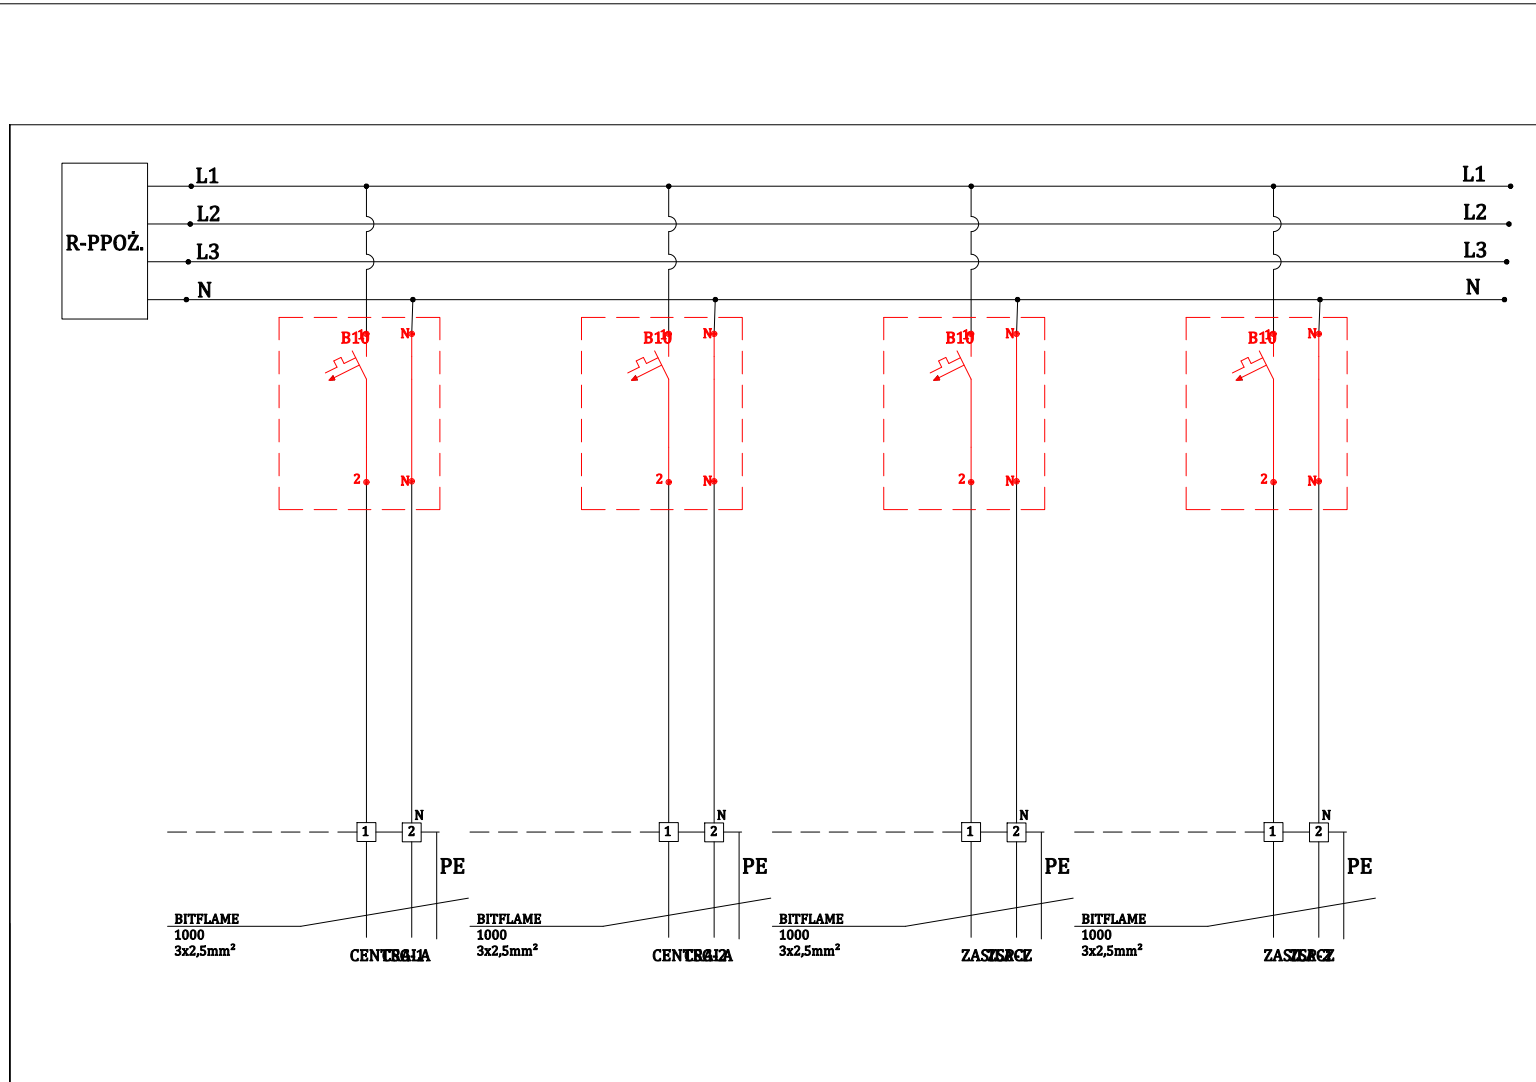

Legenda

- CSP** Centrala gaszenia Schrack Integral EvoX ME
- ZSP** Zasilacz pożarowy Merawex ZSP 135-DR 3A-2
- BiTflame®1000 FE180/PH120/E90

01	05.2026	PROJEKT WYKONAWCZY			
REWIZJA	DATA	OPIS			
NAZWA INWESTYCJI:		Adaptacja pomieszczenia serwerowni			
ADRES INWESTYCJI:		ul. Edmunda Białki 11, Szczecin			
INWESTOR:		Prokuratura Regionalna w Szczecinie			
Tytuł projektu:		SYSTEM STALEGO URZĄDZENIA GAŚNICZEGO GAZOWEGO IG-541			
TREŚĆ RYSUNKU:		Rzut i schemat zasilania urządzeń ppoż.			
 FIRE STOP SYSTEMS Sp. z o.o. UL. SZCZARNA 53B 70-010 SZCZECIN, POLSKA TEL: +48 91 487 76 77 INFORM@FIRESTOP-SYSTEMS.PL	OPRACOWAŁ:	Krzysztof Kozak		BRANŻA:	PPOŻ.
	PROJEKTOWAŁ:	mjr inż. Zdzisław Czajkowski Upz. nr 96-W-7205/141/78		DATA:	05.2026
	SPRACOWAŁ:	mjr inż. Jacek Błaz Upz. nr 24P/10106/P008/12		NR RYS.	P029_SUGG_PW_03
				SKALA:	1:100