


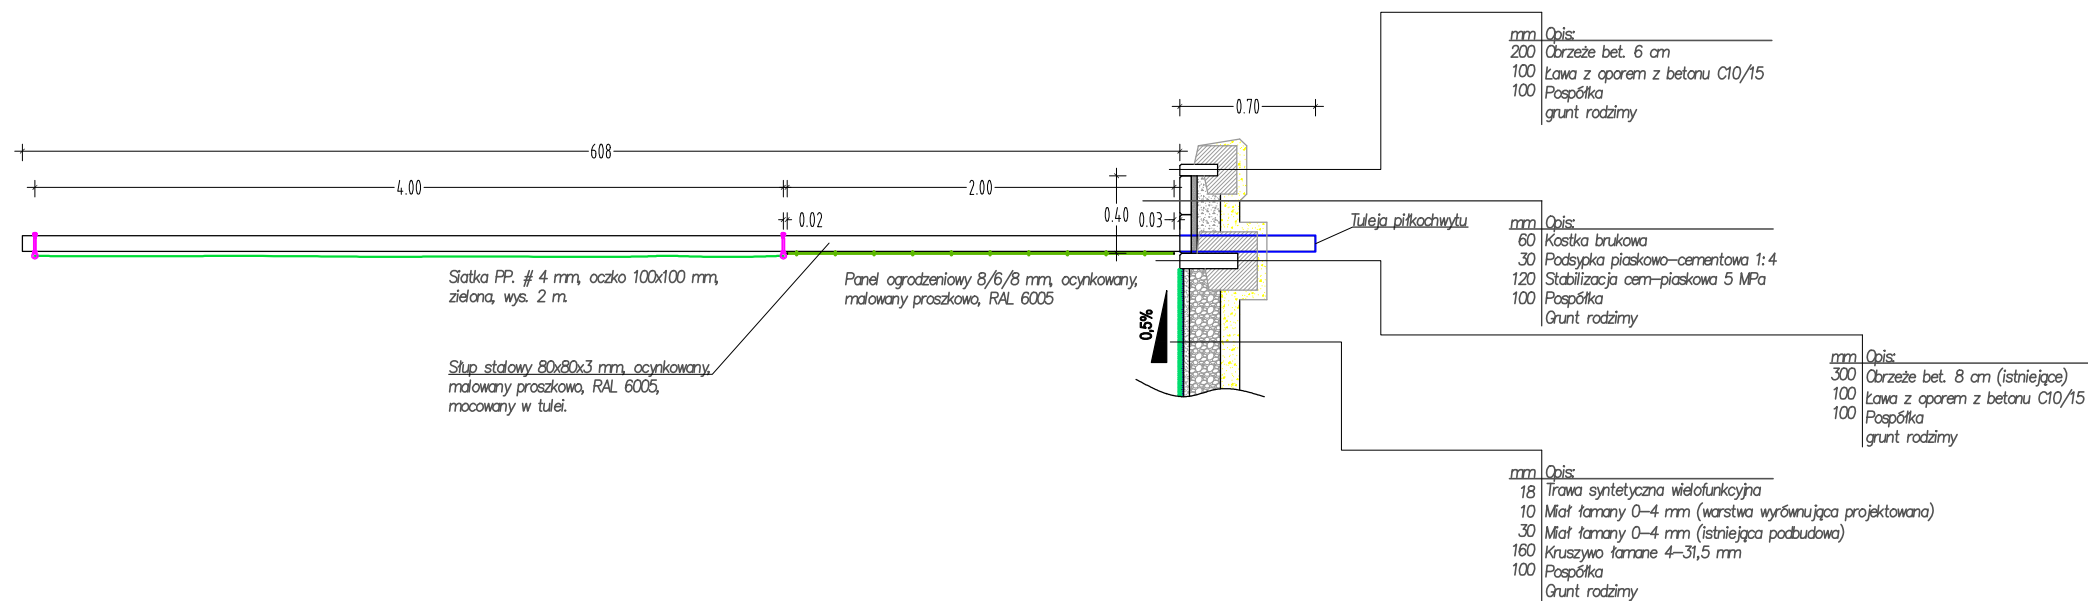

PROGRAM FUNKCJONALNO UŻYTKOWY				
Jednostka projektowa	CHEM-TECH Paulina Kaczmarek 98 – 300 Wieluń, ul. P.O.W. 36 e-mail: ziemowitk@wp.pl tel: 601 163 357			
Branża	ARCHITEKTONICZNA			
Nazwa zadania	MODERNIZACJA BOISKA W OSJAKOWIE REMONT NAWIERZCHNI I PIŁKOCHWYTÓW BUDOWA OŚWIECZENIA			
Inwestor	Gmina Osjaków 98–320 Osjaków, ul. Targowa 26	Adres inwestycji	98–320 Osjaków ul. Częstochowska 24	
		Id działki	101706_4.0019.454/5	
Nazwa rysunku	WMIAROWANIE			Skala
				1: 300
Projektant branża architektoniczna	mgr inż. Andrzej Antczak upr. nr 1/R–194t.O/A/04		Data	Nr rys.
			III 2025	02