


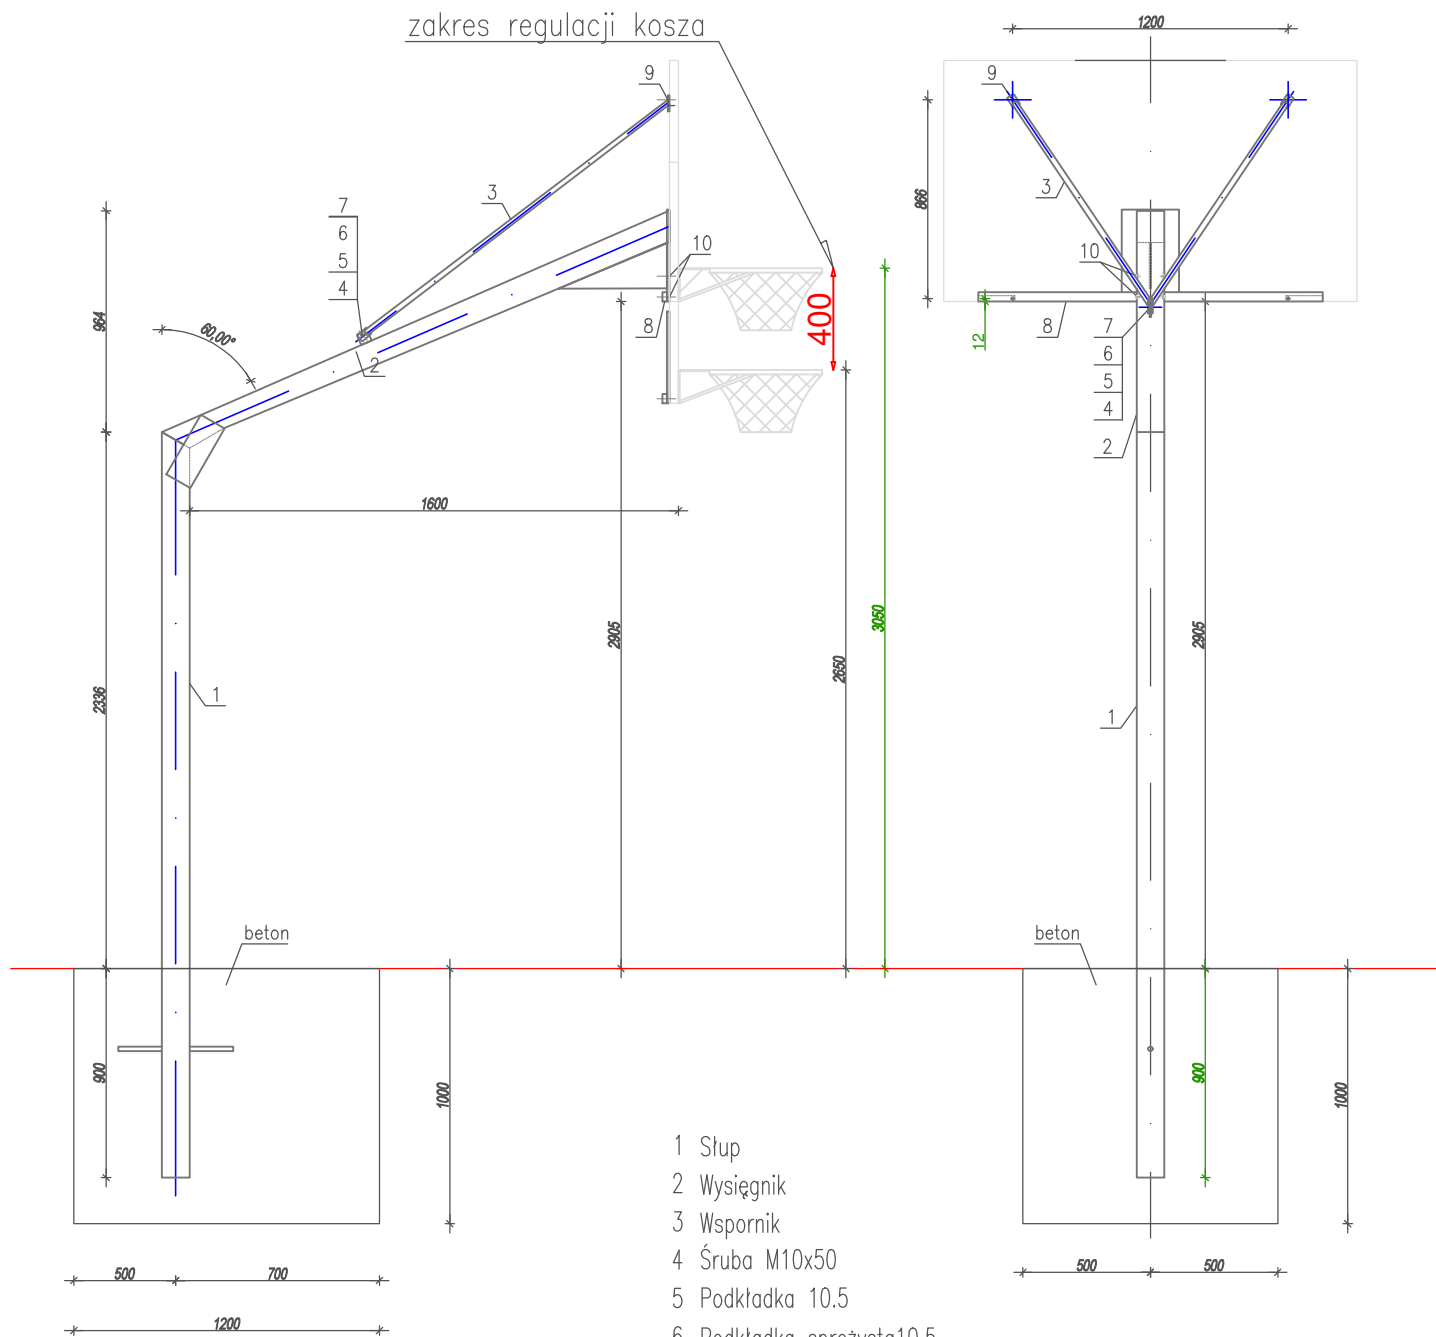

Uwaga: stojak kosza należy wyposażyc w mechanizm regulacji wysokości.

- 1 Słup
- 2 Wysięgnik
- 3 Wspornik
- 4 Śruba M10x50
- 5 Podkładka 10.5
- 6 Podkładka sprężysta 10.5
- 7 Nakrętka M10
- 8 Belka pozioma
- 9 Śruba zamkowa M10x40
- 10 Śruba zamkowa M10x70

Wszystkie wymiary podano w mm

PROGRAM FUNKCJONALNO UŻYTKOWY				
Jednostka projektowa	CHEM-TECH Paulina Kaczmarska 98 – 300 Weluń, ul. P.O.W. 36 e-mail: ziemowitk@wp.pl tel: 601 163 357			
Branża	ARCHITEKTONICZNA			
Nazwa zadania	MODERNIZACJA BOISKA W OSJAKOWIE REMONT NAWIERZCHNI I PIŁKOCHWYTÓW			
Inwestor	Gmina Osjaków 98–320 Osjaków, ul. Targowa 26	Adres inwestycji	98–320 Osjaków ul. Częstochowska 24	
		Id. działki	101706_4.0019.454/5	
Nazwa rysunku	STOJAK DO KOSZYKÓWKI			Skala ---
Projektant branża architektoniczna	mgr inż. Andrzej Antczak upr. nr 1/R-194/OIA/04		Data	Nr rys.
			III 2025	05