


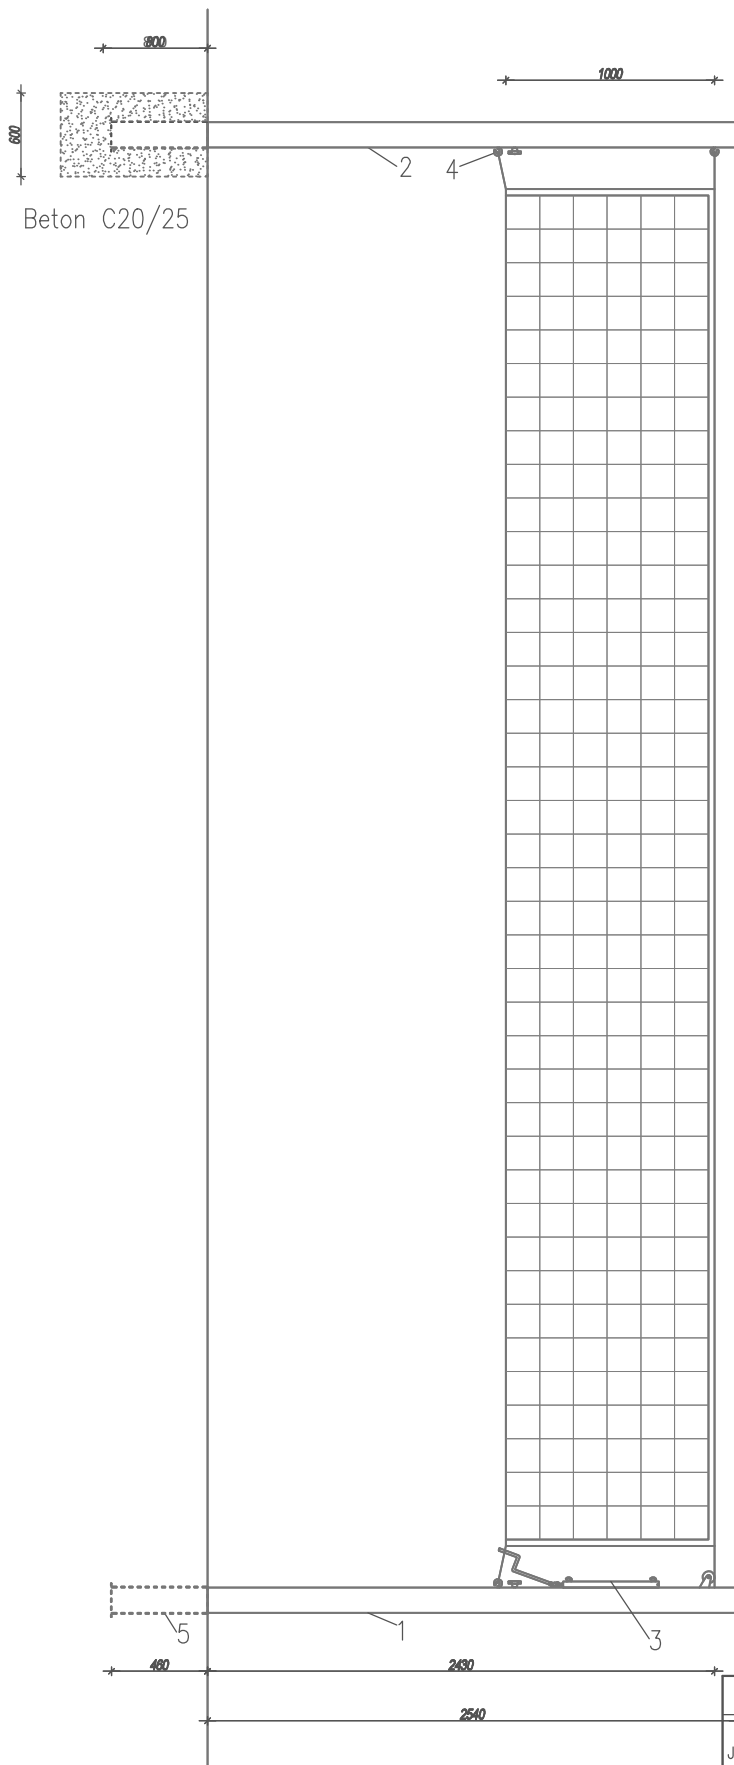

- 1 Słup I
- 2 Słup II
- 3 Listwa z rolką
- 4 Listwa z zaczepami
- 5 Gniazdo słupka Al.

Wszystkie wymiary podano w mm

PROGRAM FUNKCJONALNO UŻYTKOWY				
Jednostka projektowa	CHEM-TECH Paulina Kaczmarska 98 – 300 Weluń, ul. P.O.W. 36 e-mail: ziemowitk@wp.pl tel: 601 163 357			
Branża	ARCHITEKTONICZNA			
Nazwa zadania	MODERNIZACJA BOISKA W OSJAKOWIE REMONT NAWIERZCHNI I PIŁKOCHWYTÓW			
Inwestor	Gmina Osjaków 98–320 Osjaków, ul. Targowa 26	Adres inwestycji	98–320 Osjaków ul. Częstochowska 24	
		Id działki	101706_4.0019.454/5	
Nazwa rysunku	SŁUPKI DO SIATKÓWKII			Skala

Projektant branża architektoniczna	mgr inż Andrzej Antczak upr. nr 1/R–194LOIA/04		Data	Nr rys.
			III 2025	06