

MAPA SYTUACYJNO – WYSOKOŚCIOWA w skali 1 : 500 <i>Mapa do celów projektowych</i>	Organ służby geodezyjnej, który otrzymał zgłoszenie	Starosta Mrągowski
Jed. Ewidenc.: 281001_1 Mrągowo Obręb: 06 ul. Dziekczynna	Identyfikator zgłoszenia prac	GK.6642.1.1407.2024
Nr. działki: 319/3	Wykonawca prac geodezyjnych	Usługi Geodezyjne Krzysztof Marczenko
Sekcja mapy: 7.209.23.03.2.1	Nr oraz data sporządzenia dokumentu zawierającego wynik pozytywnej weryfikacji	Protokół weryfikacji nr GK.6642.1.1407.2024.1 z dnia 14.10.2024
Układ współrzędnych płaskich: „2000” Układ wysokości: : PL-EVRV2007-NH	Operat techniczny numer	P.2810.2024. 1351
○ – punkt osnowy geodezyjnej podlegający ochronie prawnej. - - - - - zakres aktualizacji	Imię i nazwisko oraz nr uprawnień zawodowych kierownika prac	Krzysztof Marczenko, upr. nr 16944
Nie wyklucza się istnienia w terenie również urządzeń podziemnych ułożonych, a nie zgłoszonych do inwentaryzacji geodezyjnej. Wszystkie obiekty budowlane wymagające pozwolenia na budowę podlegają wytyczeniu na gruncie przez jednostkę wykonawstwa geodezyjnego, a po ich wybudowaniu – powykonalowej inwentaryzacji geodezyjnej.	W granicach aktualizacji nie badano służebności gruntowych.	Wykonał: Mrągowo, dn. 14. 10. 2024 r. GEODETA UPRAWNIONY Krzysztof Marczenko Nr uprawnień: 16944 os. Nihilowo 8/1, 11-700 Mrągowo tel. (0-66) 741-40-23 KRS 1421237019, REGON 510818349

BUDOWA SIECI KANALIZACJI SANITARNEJ 1:500


MAPA DO CELÓW PROJEKTOWYCH 1:500

Oświadczam, że treść mapy, na której wykonano niniejszy projekt jest zgodna z treścią mapy zasadniczej wydanej przez Starostę Mrągowskiego jako organu prowadzącego państwowy zasób geodezyjny i kartograficzny,
- identyfikator ewidencyjny - GK.6642.1.1407.2024.1 z dnia 17.10.2024 r.,
geodeta - Krzysztof Marczenko
mgr inż. Krzysztof Nosek

Za zgodność z oryginałem

LEGENDA

- PROJ. SIEĆ KANALIZACJI SANITARNEJ - BUDOWA
- ZAKRES AKTUALIZACJI MAPY

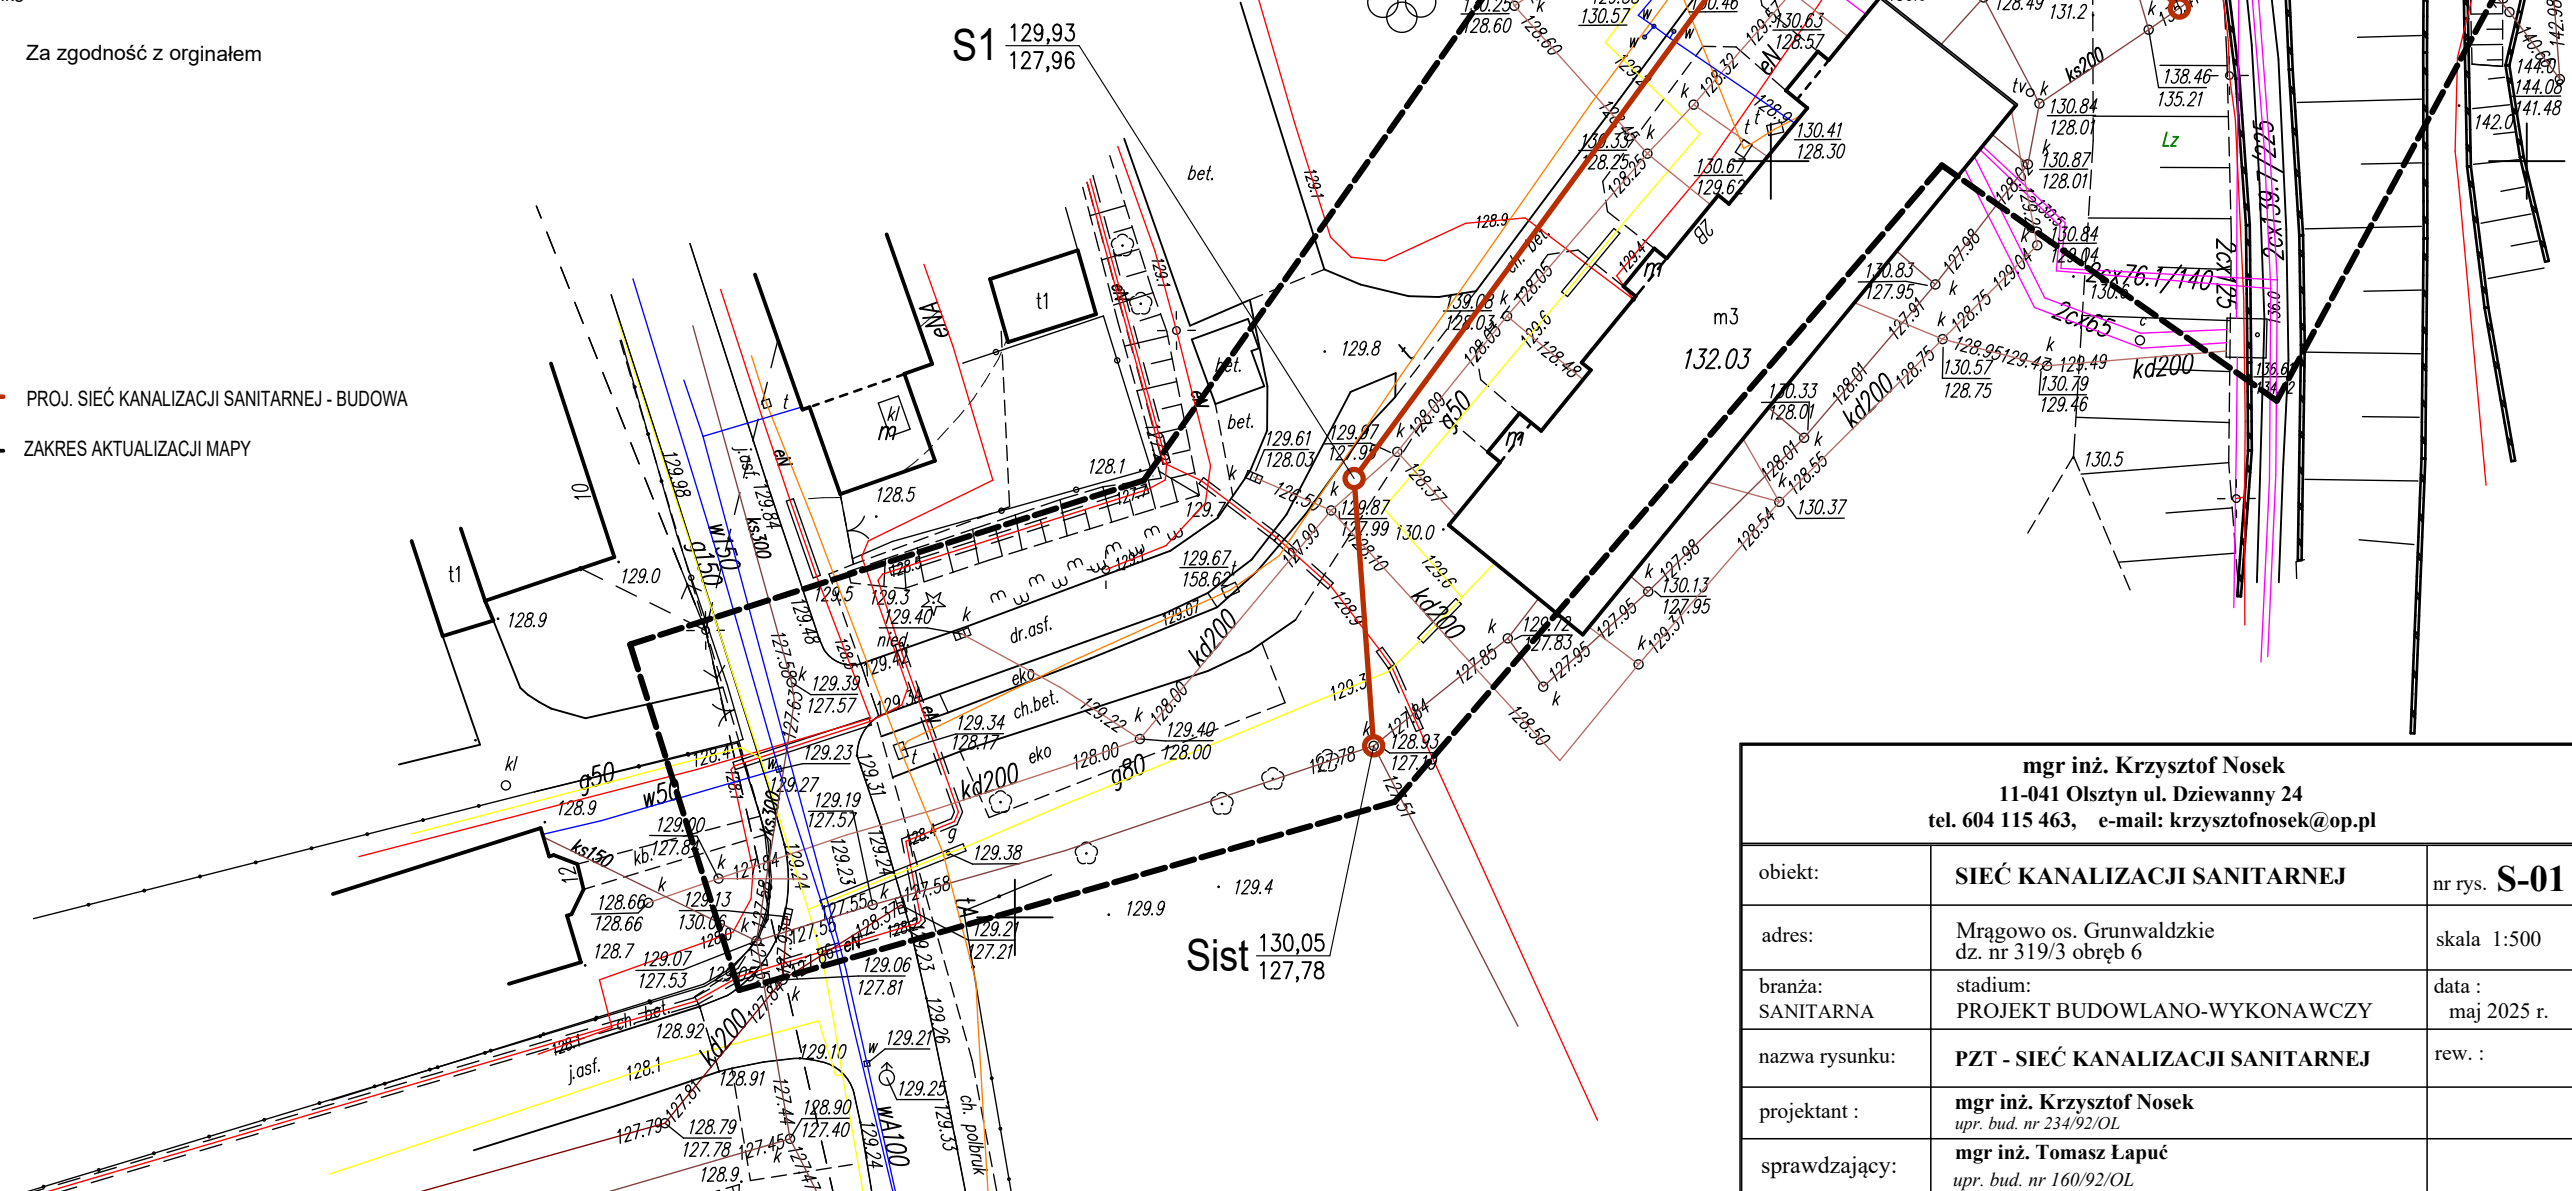

mgr inż. Krzysztof Nosek 11-041 Olsztyn ul. Dziewanny 24 tel. 604 115 463, e-mail: krzysztofnosek@op.pl		
obiekt:	SIEĆ KANALIZACJI SANITARNEJ	nr rys. S-01
adres:	Mrągowo os. Grunwaldzkie dz. nr 319/3 obręb 6	skala 1:500
branża:	stadium: SANITARNA PROJEKT BUDOWLANO-WYKONAWCZY	data : maj 2025 r.
nazwa rysunku:	PZT - SIEĆ KANALIZACJI SANITARNEJ	rew. :
projektant :	mgr inż. Krzysztof Nosek upr. bud. nr 234/92/OL	
sprawdzający:	mgr inż. Tomasz Łapuć upr. bud. nr 160/92/OL	