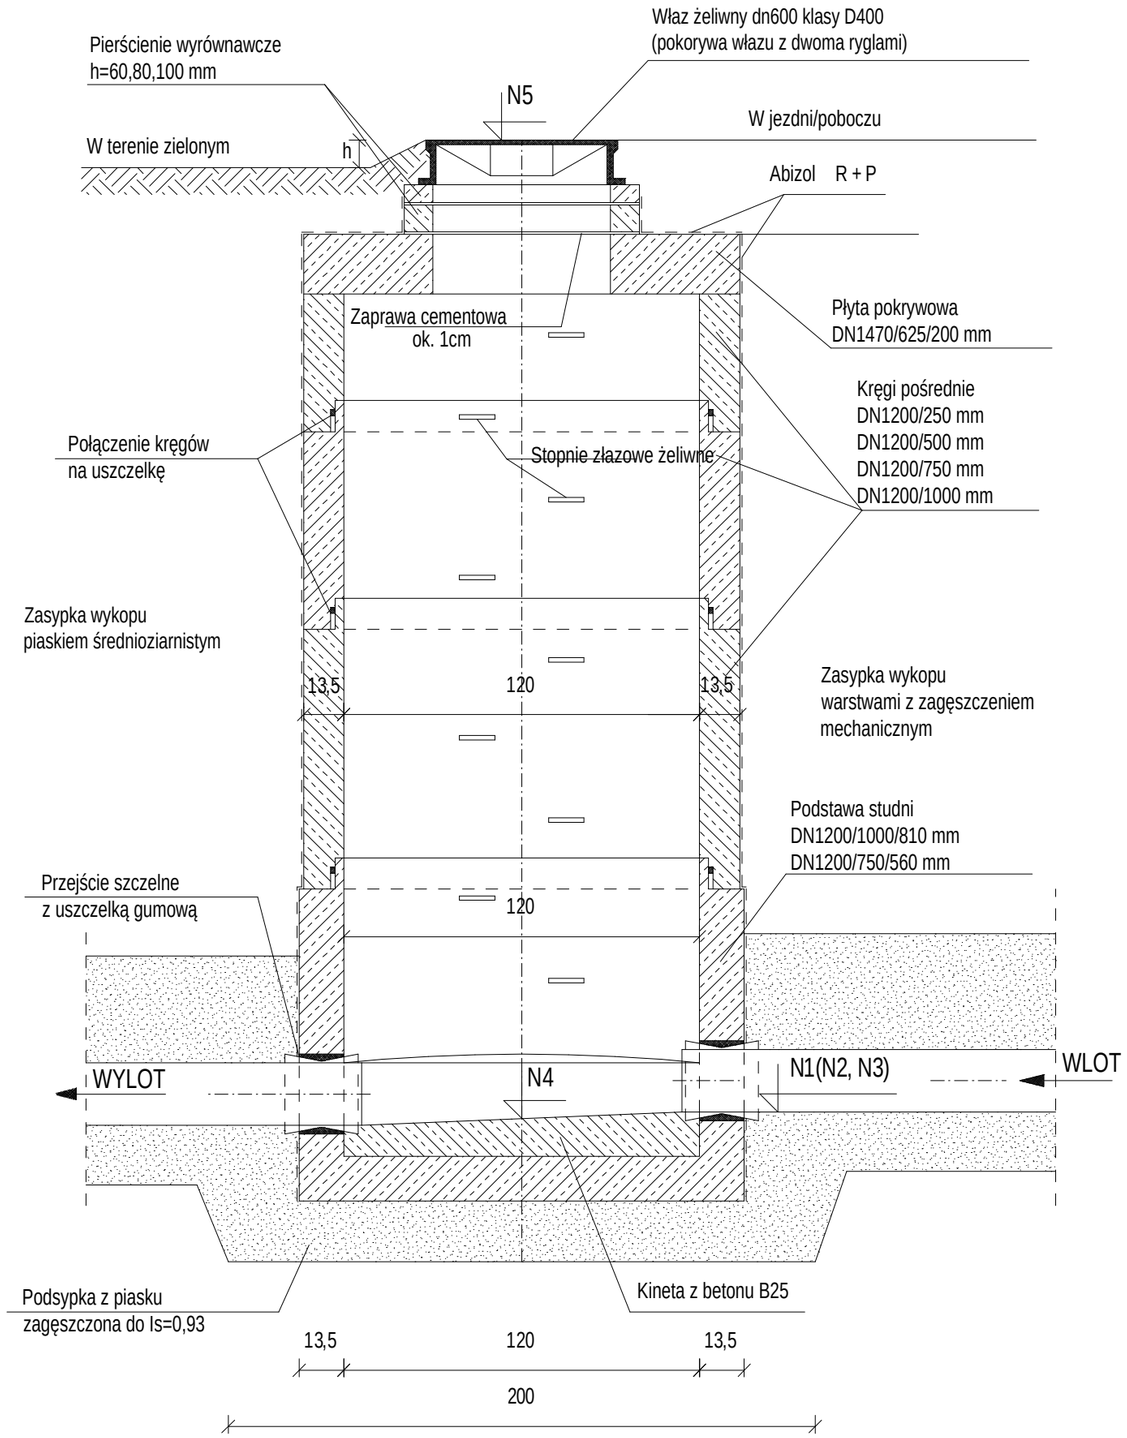

obiekt:	**SIEĆ KANALIZACJI SANITARNEJ**	nr rys. **S-03**
adres:	Mrągowo os. Grunwaldzkie dz.nr 319/3 obręb 6; 28100_1	skala 1:50
branża: SANITARNA	stadium: **PROJEKT ZAGOSPODAROWANIA TERENU**	data : maj 2025
nazwa rysunku:	**RYSUNEK SZCZEGÓŁOWY STUDNI REWIZYJNEJ**	rew. :
projektant :	**mgr inż. Krzysztof Nosek** *upr. bud. nr 234/92/OL*	
sprawdzający :	**mgr inż. Tomasz Łapuć** *upr. bud. nr 160/92/OL*	