



Nazwa zamierzenia budowlanego

Wymiana pokrycia dachowego w ramach zadania „Adaptacja istniejącego schronu przeciwlotniczego przy ul. Kołłątaja w Policach do celów Miejsca Doraźnego Schronienia dla ludności cywilnej”

Adres i kategoria obiektu budowlanego:

**dz. nr 2037/133, obręb 0010 Police, gmina Police
VIII**

Identyfikator działek ewidencyjnych, na których jest usytuowany obiekt budowlany:

321104_4.0010.2037/133

Inwestor i adres inwestora :

**Gmina Police
ul. Stefana Batorego 3, 72-010 Police**

Projekt Budowlany - tom:

PROJEKT ARCHITEKTONICZNO-BUDOWLANY REMONTU

Oświadczenie: projektant główny oświadcza, że niniejszy projekt został sporządzony zgodnie z obowiązującymi przepisami oraz zasadami wiedzy technicznej.

specjalność / autor

imię i nazwisko / uprawnienia

podpis

architektura główny projektant	mgr inż. arch. Miłosz STACHERA upr. bud. nr 11/ZPOIA/2005	
architektura sprawdziła	mgr inż. arch. Anna BOCZAR upr. bud. nr 2/ZPOIA/OKK/2013	

E G Z E M P L A R Z

NADZORU	WYKONAWCY	INWESTORA
----------------	------------------	------------------

ZAWARTOŚĆ OPRACOWANIA

CZĘŚĆ OPISOWA - str. 4-8

Pkt.	Tytuł	Str.
1	RODZAJ I KATEGORIA OBIEKTU BUDOWLANEGO, DANE OGÓLNE INWESTYCJI	4
2	ZAMIERZONY SPOSÓB UŻYTKOWANIA ORAZ PROGRAM UŻYTKOWY OBIEKTU BUDOWLANEGO	4
3	UKŁAD PRZESTRZENNY I FORMA ARCHITEKTONICZNA	4
4	ZAŁOŻENIA PROJEKTU W ZAKRESIE ARCHITEKTURY I KONSTRUKCJI BUDYNKU	5
5	WYPOSAŻENIE BUDOWLANO-INSTALACYJNE	5
6	DANE DOTYCZĄCE WARUNKÓW OCHRONY PRZECIWPOŻAROWEJ OBIEKTU BUDOWLANEGO	5
7	ROZWIĄZANIA MATERIAŁOWE I TECHNICZNE	5
8	UWAGI FORMALNE DOTYCZĄCE REALIZACJI PROJEKTU	8

ZAŁĄCZNIKI - str. 9-10

Nr	Tytuł	Liczba kart
zał. nr 1	Kserokopie uprawnień oraz zaświadczeń o wpisie projektantów do stosownych izb samorządu zawodowego	2

CZĘŚĆ RYSUNKOWA

NR RYS.	TYTUŁ RYSUNKU	SKALA
I/1	Rzut dachu – PB: Inwentaryzacja	1:150
I/2	Przekroje – PB: Inwentaryzacja	1:150
I/3.1	Elewacje – PB: Inwentaryzacja	1:150
I/3.2	Elewacje – PB: PAB	1:150
A/1	Rzut dachu – PB: PAB	1:150
A/2	Przekroje – PB: PAB	1:100
A/3.1	Elewacje – PB: PAB	1:150
A/3.2	Elewacje – PB: PAB	1:150

1. RODZAJ I KATEGORIA OBIEKTU BUDOWLANEGO, DANE OGÓLNE INWESTYCJI

RODZAJ I KATEGORIA OBIEKTU BUDOWLANEGO

Obiekt ochronny, kategoria VIII

DANE OGÓLNE:

- Nazwa inwestycji – Wymiana pokrycia dachowego w ramach zadania „Adaptacji istniejącego schronu przeciwlotniczego przy ul. Kołłątaja w Policach do celów Miejsca Doraźnego Schronienia dla ludności cywilnej”
- Adres inwestycji – dz. nr 2037/133, obręb 0010 Police, gmina Police
- Inwestor i zleceniodawca – Gmina Police ul. Stefana Batorego 3, 72-010 Police

PODSTAWA OPRACOWANIA:

Opracowanie wykonano na zlecenie:

- Gmina Police ul. Stefana Batorego 3, 72-010 Police

W opracowaniu wykorzystano następujące materiały i uzgodnienia:

- Uchwała w sprawie zmian w miejscowym planie zagospodarowania przestrzennego miasta Police w części dotyczącej Starych Polic
- założenia funkcjonalne - wytyczne inwestora
- obowiązujące przepisy i normy

PRZEDMIOT OPRACOWANIA:

Przedmiotem niniejszego opracowania jest wymiana pokrycia dachowego w ramach zadania „Adaptacji istniejącego schronu przeciwlotniczego przy ul. Kołłątaja w Policach do celów Miejsca Doraźnego Schronienia dla ludności cywilnej”, dz. nr 2037/133, obręb 0010 Police w Policach

OGÓLNE ZAŁOŻENIA PROJEKTU:

- wymiana pokrycia dachowego
- montaż orynnowania

2. ZAMIERZONY SPOSÓB UŻYTKOWANIA ORAZ PROGRAM UŻYTKOWY OBIEKTU BUDOWLANEGO

- a) Przeznaczenie – obiekt specjalnego przeznaczenia, bez zmian
- b) Program użytkowy – bez zmian

3. UKŁAD PRZESTRZENNY I FORMA ARCHITEKTONICZNA

- a) Układ przestrzenny i forma architektoniczna – budynek dwukondygnacyjny, podpiwniczony, wolnostojący, o zwartej bryle krytej dachem niskim.
- b) Elewacja:
 - 1) ściany zewnętrzne – lico betonowe w kolorze naturalnym szarym
 - 2) drzwi – w kolorze szarym
 - 3) dach – z blachy trapezowej ocynkowanej powlekanej w kolorze RAL 7033 (szarość betonu)
 - 4) rynny, rury spustowe, obróbka blacharska – z blachy ocynkowanej

powlekanej w kolorze RAL 7033 (szarość betonu)

Projektowana wymiana jest zgodna z założeniami miejscowego planu zagospodarowania przestrzennego:

- 1 - pozostawia się istniejący obiekt specjalnego przeznaczenia
- 2 - w strefie „W III” ograniczonej ochrony stanowisk archeologicznych obowiązuje :
 - a) uzgadnianie i opiniowanie projektów wszystkich prac ziemnych z wyłączeniem prowadzonych na głębokości do 30 cm p.p.t. oraz prac związanych z naprawą, konserwacją lub remontem istniejących urządzeń podziemnych oraz uzyskanie zezwolenia służb konserwatorskich ochrony zabytków na rozpoczęcie w/w prac,
 - b) nadzór archeologiczno - konserwatorski nad realizacją prac wymienionych w punkcie 2a oraz ewentualne badania ratunkowe na koszt inwestora,
 - c) zawiadomienie służb konserwatorskich ochrony zabytków o terminie rozpoczęcia w/w prac z wyprzedzeniem min. 2 - tygodniowym, z uwzględnieniem sezonowości prac archeologicznych prowadzonych bez ograniczeń w okresie od maja do października

4. ZAŁOŻENIA PROJEKTU W ZAKRESIE ARCHITEKTURY I KONSTRUKCJI BUDYNKU

- 1) naprawa powierzchni żelbetowej stropodachu
- 2) wymiana istniejącego pokrycia na nowe
- 3) montaż orynowania

5. WYPOSAŻENIE BUDOWLANO-INSTALACYJNE ZAPEWNIAJĄCE UŻYTKOWANIE OBIEKTU BUDOWLANEGO

5.1. Wyposażenie budowlano-instalacyjne

Bez zmian

5.2. Dane technologiczne oraz współzależności urządzeń i wyposażenia związanego z przeznaczeniem obiektu usługowego, produkcyjnego, technicznego, mieszkalnego

Bez zmian

6. DANE DOTYCZĄCE WARUNKÓW OCHRONY PRZECIWPOŻAROWEJ OBIEKTU BUDOWLANEGO

Bez zmian

7. ROZWIĄZANIA MATERIAŁOWE I TECHNICZNE

7.1. Istniejące rozwiązania materiałowe i techniczne – inwentaryzacja

DACH

- a) Dach w konstrukcji żelbetowej
- b) Pokrycie z papy

KOMINY

- a) komin dymowy murowane

RYNNY I OBRÓBKİ BLACHARSKIE

- a) rynny – brak
- b) rury spustowe – brak
- c) obróbki blacharskie – brak

IZOLACJE AKUSTYCZNE I TERMICZNE

Brak

IZOLACJE PRZECIWWILGOCIOWE

Brak

ELEWACJA

- a) ściany zewnętrzne – lico betonowe
- b) dach – stropodach żelbetowy, pokryty papą w złym stanie technicznym
- c) rynny i rury spustowe – brak
- d) obróbki blacharskie – brak

7.2. Rozwiązania konstrukcyjno materiałowe

DACH

- a) Istniejący dach w konstrukcji żelbetowej – bez zmian
- b) Istniejące pokrycie dachowe z papy w złym stanie technicznym do usunięcia z głównego dachu obiektu – 515,40 m²
- c) Projektuje się naprawę powierzchni żelbetowej na głównym dachu obiektu. Po demontażu istniejącego pokrycia należy:
 - 1) umyć powierzchnię żelbetową ciepłą wodą przy użyciu myjki ciśnieniowej
 - 2) pokrycie powierzchni żelbetowej zaprawami i powłokami do naprawy konstrukcji żelbetowych stanowiącymi jednocześnie izolację przeciwwilgociową
- d) Projektuje się montaż nowego pokrycia dachowego, mającego na celu rozpoczęcie długotrwałego osuszania istniejącej płaszczyzny dachowej konstrukcji żelbetowej:
 - 1) wykonać konstrukcję z legarów drewnianych z drewna konstrukcyjnego, zgodnie z rysunkiem projektu. Elementy drewniane na styku z betonem zabezpieczyć przez stosowanie podkładek z izolacji przeciwwilgociowej.
 - 2) Projektuje się wykonanie zwiększenia spadku połączeń dachowych do 4° w celu wykonania pokrycia z blachy trapezowej (minimalny dopuszczalny spadek, zgodnie z zaleceniami producenta wybranego pokrycia z blachy trapezowej)
 - 3) należy stosować drewno konstrukcyjne sosnowe w klasie C27 o wilgotności do 12%, impregnowane preparatem niewymywalnym – metodą kąpieli impregnacyjnej
 - 4) podkonstrukcję z legarów drewnianych mocować do konstrukcji żelbetowej za pomocą kotew chemicznych
 - 5) wykonać pokrycie dachowe z blachy trapezowej T40 ocynkowanej i powlekanej w kolorze RAL 7033 (szarość betonu)
 - 6) płaszczyznę okapu wykończyć blachą ocynkowaną powlekaną w kolorze RAL 7033 (szarość betonu)

- 7) w płaszczyźnie okapu zamontować kratki nawiewne ze stali ocynkowanej malowanej proszkowo na kolor RAL 7033 (szarość betonu) – 38 szt.
 - 8) przy kalenicy pokrycia dachowego zamontować kominki wentylacyjne przestrzeń pod pokryciem dachowym; kominki stalowe ocynkowane powlekane w kolorze RAL 7033 (szarość betonu) – 14 szt.
 - 9) szczeliny okapowe zabezpieczyć dekarскими listwami uniemożliwiającymi dostęp do przestrzeni pod pokryciem dachowym owadom i ptakom
 - 10) wykonać orynnowanie i obróbki blacharskie
- e) Warstwy przegrody wg pkt. 7.3

KOMINY

- a) Istniejący komin murowany wyprowadzone ponad dach należy przemurować z cegły klinkierowej w kolorze szarym od żelbetowej powierzchni stropodachu wwyż.
- b) pionowe kominy rurowe należy wymienić i zakończyć ponad projektowanym pokryciem dachowym nasadami kominowymi z blachy nierdzewnej

RYNNY I OBRÓBKI BLACHARSKIE

- a) rynny – 125mm półokrągłe, z blachy ocynkowanej powlekanej w kolorze RAL 7033 (szarość betonu)
- b) rury spustowe – 110mm okrągłe, z blachy ocynkowanej powlekanej w kolorze RAL 7033 (szarość betonu)
- c) obróbki blacharskie – z blachy ocynkowanej powlekanej w kolorze RAL 7033 (szarość betonu)

IZOLACJE AKUSTYCZNE I TERMICZNE

Bez zmian

IZOLACJE PRZECIWWILGOCIOWE

- a) podkładka pod podkonstrukcję drewnianą pokrycia dachowego – folia PCV dwustronnie moletowana, o gramaturze min. 280+/-10% [g/m²], o szerokości 25cm
- b) żelbetowa powierzchnia istniejącego stropodachu – dwuskładnikowa polimerowo-cementowa, elastyczna zaprawa do izolacji wodochronnych i ochrony antykorozyjnej powierzchni betonowych, grubość pojedynczej warstwy 1-1,5mm nakładana w 2 warstwach, brak przesiąkania przy ciśnieniu 0,15 MPa. Powłoka uniemożliwiająca karnizację betonu, wodoszczelny, paroprzepuszczalny, na powierzchni pionowe i poziome, chemoodporność klasy min XA3

SYSTEM OCHRONY I NAPRAWY KONSTRUKCJI BETONOWYCH:

- mineralna zaprawa antykorozyjna i warstwa szczepna – o bardzo wysokiej przyczepności do stali i betonu, odporny na działanie mrozu, do nakładania na powierzchnie pionowe i poziome, zapobiegająca korozji
- grubowarstwowa polimerowo-cementowa zaprawa do napraw i reprofilacji konstrukcji betonowych, do wzmacniania i odbudowywania konstrukcji betonowych, do nakładania w warstwach o grubości 4-60mm, chemoodporna, ograniczająca

przenikanie CO₂, zapobiegająca karbonatyzacji betonu, wodoodporna, paroprzepuszczalna, do nakładania na powierzchnie pionowe i poziome, odporna na środowisko siarczanowe, odporna na działanie mrozu i soli odladzających

- cienkowarstwowa polimerowo-cementowa drobnoziarnista zaprawa do napraw i reprofilacji konstrukcji betonowych, do zwiększania grubości otuliny zbrojenia i odbudowywania konstrukcji betonowych, do nakładania w warstwach o grubości 2-5mm, chemoodporna, ograniczająca przenikanie CO₂, zapobiegająca karbonatyzacji betonu, wodoodporna, paroprzepuszczalna, do nakładania na powierzchnie pionowe i poziome, odporna na środowisko siarczanowe, odporna na działanie mrozu i soli odladzających

POWŁOKI ZABEZPIECZAJĄCE

- a) elementy stalowe – farba antykorozyjna przeznaczona do stosowania wewnątrz i na zewnątrz w kolorze szarym (metalicznym) nakładane bezpośrednio na rdzę, nakładana min. w dwóch warstwach
- b) Elementy drewniane – niewymywalny impregnat do drewna o działaniu przeciw grzybom, rozwojowi owadów i ogniochronnemu

7.3. Zestawienie warstw przegród budowlanych

Uwaga: szczegółowe parametry materiałów podano w pkt. 7.2.

REMONT POKRYCIA DACHOWEGO OBIEKTU:

- blacha trapezowa dachowa
- łąty 4/6cm
- legary 6/6-35cm
- pustka wentylacyjna
- powłoka naprawcza konstrukcji żelbetowej
- istniejąca konstrukcja żelbetowa

8. UWAGI FORMALNE DOTYCZĄCE REALIZACJI ROBÓT BUDOWLANYCH WG NINIEJSZEGO PROJEKTU

- a) Roboty budowlane należy wykonywać na podstawie pełnego projektu budowlanego (architektoniczno-budowlanego i technicznego), zgodnie z zasadami współczesnej wiedzy technicznej, obowiązującego prawa i etyki zawodowej.
- b) Miejsce wykorzystania materiałów budowlanych wykorzystywanych przy realizacji prac budowlanych wg w/w projektu, musi być zgodne z producencką specyfikacją wykorzystania produktu
- c) Wnioski materiałowe należy przedstawić do akceptacji projektantów przed dokonaniem zakupu

Autorzy opracowania :
architektura
projektant:

mgr inż. arch. Miłosz STACHERA
upr. nr 11/ZPOIA2005



IZBA ARCHITEKTÓW
RZECZYPOSPOLITEJ POLSKIEJ

ZACHODNIOPOMORSKA OKRĘGOWA IZBA ARCHITEKTÓW
OKRĘGOWA KOMISJA KWALIFIKACYJNA

Sygn. akt: 15/OKK/UpB/05

Szczecin, dnia 20.06.2005 r.

DECYZJA Nr 11/ZPOIA/2005

Na podstawie art. 12 ust. 1 pkt 1 i ust. 2, art. 13 ust. 1 pkt 1 i art. 14 ust. 1 pkt 1 ustawy z dnia 7 lipca 1994 r. - Prawo budowlane (tekst jednolity: Dz. U. z 2003 r. Nr 207, poz. 2016; dalsze zmiany: Dz. U. z 2004 r. Nr 6, poz. 41, Nr 92, poz. 881, Nr 93, poz. 888 i Nr 96, poz. 959), art. 11 i 24 ust. 1 pkt 2 ustawy z dnia 15 grudnia 2000 r. o samorządach zawodowych architektów, inżynierów budownictwa oraz urbanistów (Dz. U. z 2001 r. Nr 5, poz. 42, z 2002 r. Nr 23, poz. 221, Nr 153, poz. 1271 i Nr 240, poz. 2052, z 2003 r. Nr 124, poz. 1152 i Nr 190, poz. 1864, oraz z 2004 r. Nr 141, poz. 1492), oraz art. 104 i 107 § 1 i 4 ustawy z dnia 14 czerwca 1960 r. - Kodeks postępowania administracyjnego (tekst jednolity: Dz. U. z 2000 r. Nr 98, poz. 1071; dalsze zmiany: Dz. U. z 2001 r. Nr 49, poz. 509, z 2002 r. Nr 113, poz. 984, Nr 153, poz. 1271 i Nr 169, poz. 1387, z 2003 r. Nr 130, poz. 1188, oraz z 2004 r. Nr 162, poz. 1692),

stwierdza się, że

Pan mgr inż. arch. MIŁOSZ PAWEŁ STACHERA

**posiada odpowiednie wykształcenie techniczne i praktykę zawodową
i nadaje się Mu**

UPRAWNIENIA BUDOWLANE

w specjalności architektonicznej do projektowania bez ograniczeń


Decyzja niniejsza jako uwzględniająca w całości żądanie strony nie wymaga uzasadnienia.

Od decyzji niniejszej przysługuje Panu odwołanie do Krajowej Komisji Kwalifikacyjnej Izby Architektów za pośrednictwem okręgowej komisji kwalifikacyjnej, która wydała decyzję. Odwołanie wnosi się w terminie 14 dni od dnia doręczenia niniejszej decyzji.

Michał Bay Maciej Furmańczyk Marek Kosy Grzegorz Majewski Andrzej Popiel Kazimierz Stachowiak
Przewodniczący

OKRĘGOWA KOMISJA KWALIFIKACYJNA

Otrzymują:

 

2. Minister właściwy do spraw architektury i budownictwa,
3. Główny Inspektor Nadzoru Budowlanego,
4. Zachodniopomorska Okręgowa Rada Izby Architektów.
5. a.a.



70-561 Szczecin, ul. Staromłyńska 19. Tel./fax: (0-91) 434 74 64. NIP: 851-27-70-194 E-mail: zachodnio.pomorska@izbaarchitektow.pl
Regon: 017466395-00042 Konto: PKO BP I O/Szczecin Nr 10204795-4133715-270-1 Http://zachodniopomorska.iarp.pl

ZA ZGODNOŚĆ Z ORYGINAŁEM
mgr inż. arch. Miłosz Stachera
upr. nr 11/ZPOIA/2005

data 07.2026 podpis



IZBA ARCHITEKTÓW
RZECZYPOSPOLITEJ POLSKIEJ

Zachodniopomorska Okręgowa Rada Izby Architektów RP

ZAŚWIADCZENIE - ORYGINAŁ
(wypis z listy architektów)

Zachodniopomorska Okręgowa Rada Izby Architektów RP zaświadcza, że:

mgr inż. arch. Miłosz Paweł Stachera

posiadający kwalifikacje zawodowe do pełnienia samodzielnych funkcji technicznych w budownictwie w specjalności architektonicznej i w zakresie posiadanych uprawnień nr **11/ZPOIA/2005**, jest wpisany na listę członków Zachodniopomorskiej Okręgowej Izby Architektów RP pod numerem: **ZP-0472**.

Członek czynny od: 07-09-2005 r.

Data i miejsce wygenerowania zaświadczenia: 29-05-2026 r. Szczecin.

Zaświadczenie jest ważne do dnia: **30-11-2026 r.**

Podpisano elektronicznie w systemie informatycznym Izby Architektów RP przez:
Robert Rachuta, Przewodniczący Okręgowej Rady Izby Architektów RP.

Nr weryfikacyjny zaświadczenia:

ZP-0472-D14C-9YYE-E241-B866



IZBA ARCHITEKTÓW
RZECZYPOSPOLITEJ POLSKIEJ

ZACHODNIOPOMORSKA OKRĘGOWA IZBA ARCHITEKTÓW RP
OKRĘGOWA KOMISJA KWALIFIKACYJNA

Szczecin, dnia 20.06.2013 r.

Znak sprawy: 7/OKK/UpB/2013

DECYZJA nr 2/ZPOIA/OKK/2013

Na podstawie art. 12 ust. 1 pkt 1 i 5 i ust. 2 i ust. 3, art. 13 ust. 1 pkt 1 i ust. 4, art. 14 ust. 1 pkt 1 ustawy z dnia 7 lipca 1994 r. - Prawo budowlane (tekst jednolity z 2010 r. Dz.U. Nr 243, poz. 1623 z późn. zm.), art. 11 i art. 24 ust. 1 pkt 2 ustawy z dnia 15 grudnia 2000 r. o samorządach zawodowych architektów, inżynierów budownictwa oraz urbanistów (Dz.U. z 2001 r. Nr 5, poz. 42 z późn. zm.), § 11 ust. 1 pkt 1 rozporządzenia Ministra Transportu i Budownictwa z dnia 28 kwietnia 2006 r. w sprawie samodzielnych funkcji technicznych w budownictwie (Dz.U. z 2006 r. Nr 83, poz. 578 z późn. zm.) oraz art. 104 i art. 107 § 1 i 4 ustawy z dnia 14 czerwca 1960 r. - Kodeks postępowania administracyjnego (tekst jednolity: Dz.U. z 2000 r. Nr 98, poz. 1071; z późn. zm.)

stwierdza się, że

Pani

mgr inż. arch. Anna Agnieszka Boczar

**posiada odpowiednie wykształcenie techniczne i praktykę zawodową
i otrzymuje**

UPRAWNIENIA BUDOWLANE

w specjalności architektonicznej do projektowania bez ograniczeń

Decyzja niniejsza jako uwzględniająca w całości żądanie strony nie wymaga uzasadnienia.

Od decyzji przysługuje Pani odwołanie do Krajowej Komisji Kwalifikacyjnej Izby Architektów. Odwołanie wnosi się za pośrednictwem organu, który wydał decyzję tj. Okręgowej Komisji Kwalifikacyjnej Zachodniopomorskiej Okręgowej Izby Architektów RP, w terminie 14 dni od dnia doręczenia decyzji.

OKRĘGOWA KOMISJA KWALIFIKACYJNA:

Tadeusz Andrzejewski Michał Bay Jarosław Bondar Rajmund Borowski Maciej Furmańczyk Marek Kosy Andrzej Popiel
Sekretarz Przewodniczący

[Signatures of the members of the Regional Qualification Commission]

Otrzymuje:

2. Główny Inspektor Nadzoru Budowlanego
3. Zachodniopomorska Okręgowa Rada Izby Architektów RP
4. aa



70-436 Szczecin, ul. Jagiellońska 93/4. Tel./fax: 91 434 74 64. NIP: 851-27-70-194 E-mail: zachodnio.pomorska@izbaarchitektow.pl
Regon: 017466395-00042 Konto: PKO BP IO/Szczecin Nr 89 1020 4795 0000 9202 0003 7598 http://zachodniopomorska.iarp.pl

ZA ZGODNOŚĆ Z ORYGINAŁEM
mgr inż. arch. Miłosz Stachera
upr. nr 11/ZPOIA/2005

data 07.2026 podpis

[Signature]



IZBA ARCHITEKTÓW
RZECZYPOSPOLITEJ POLSKIEJ

Zachodniopomorska Okręgowa Rada Izby Architektów RP

ZAŚWIADCZENIE - ORYGINAŁ
(wypis z listy architektów)

Zachodniopomorska Okręgowa Rada Izby Architektów RP zaświadcza, że:

mgr inż. arch. Anna Agnieszka Boczar

posiadająca kwalifikacje zawodowe do pełnienia samodzielnych funkcji technicznych w budownictwie w specjalności architektonicznej i w zakresie posiadanych uprawnień nr **2/ZPOIA/OKK/2013**, jest wpisana na listę członków Zachodniopomorskiej Okręgowej Izby Architektów RP pod numerem: **ZP-0721**.

Członek czynny od: 02-10-2013 r.


Data i miejsce wygenerowania zaświadczenia: 08-01-2026 r. Szczecin.

Zaświadczenie jest ważne do dnia: **31-01-2027 r.**


Podpisano elektronicznie w systemie informatycznym Izby Architektów RP przez:
Piotr Błażejewski, Przewodniczący Okręgowej Rady Izby Architektów RP.

Nr weryfikacyjny zaświadczenia:

ZP-0721-BCY7-3ADC-5695-EB6C

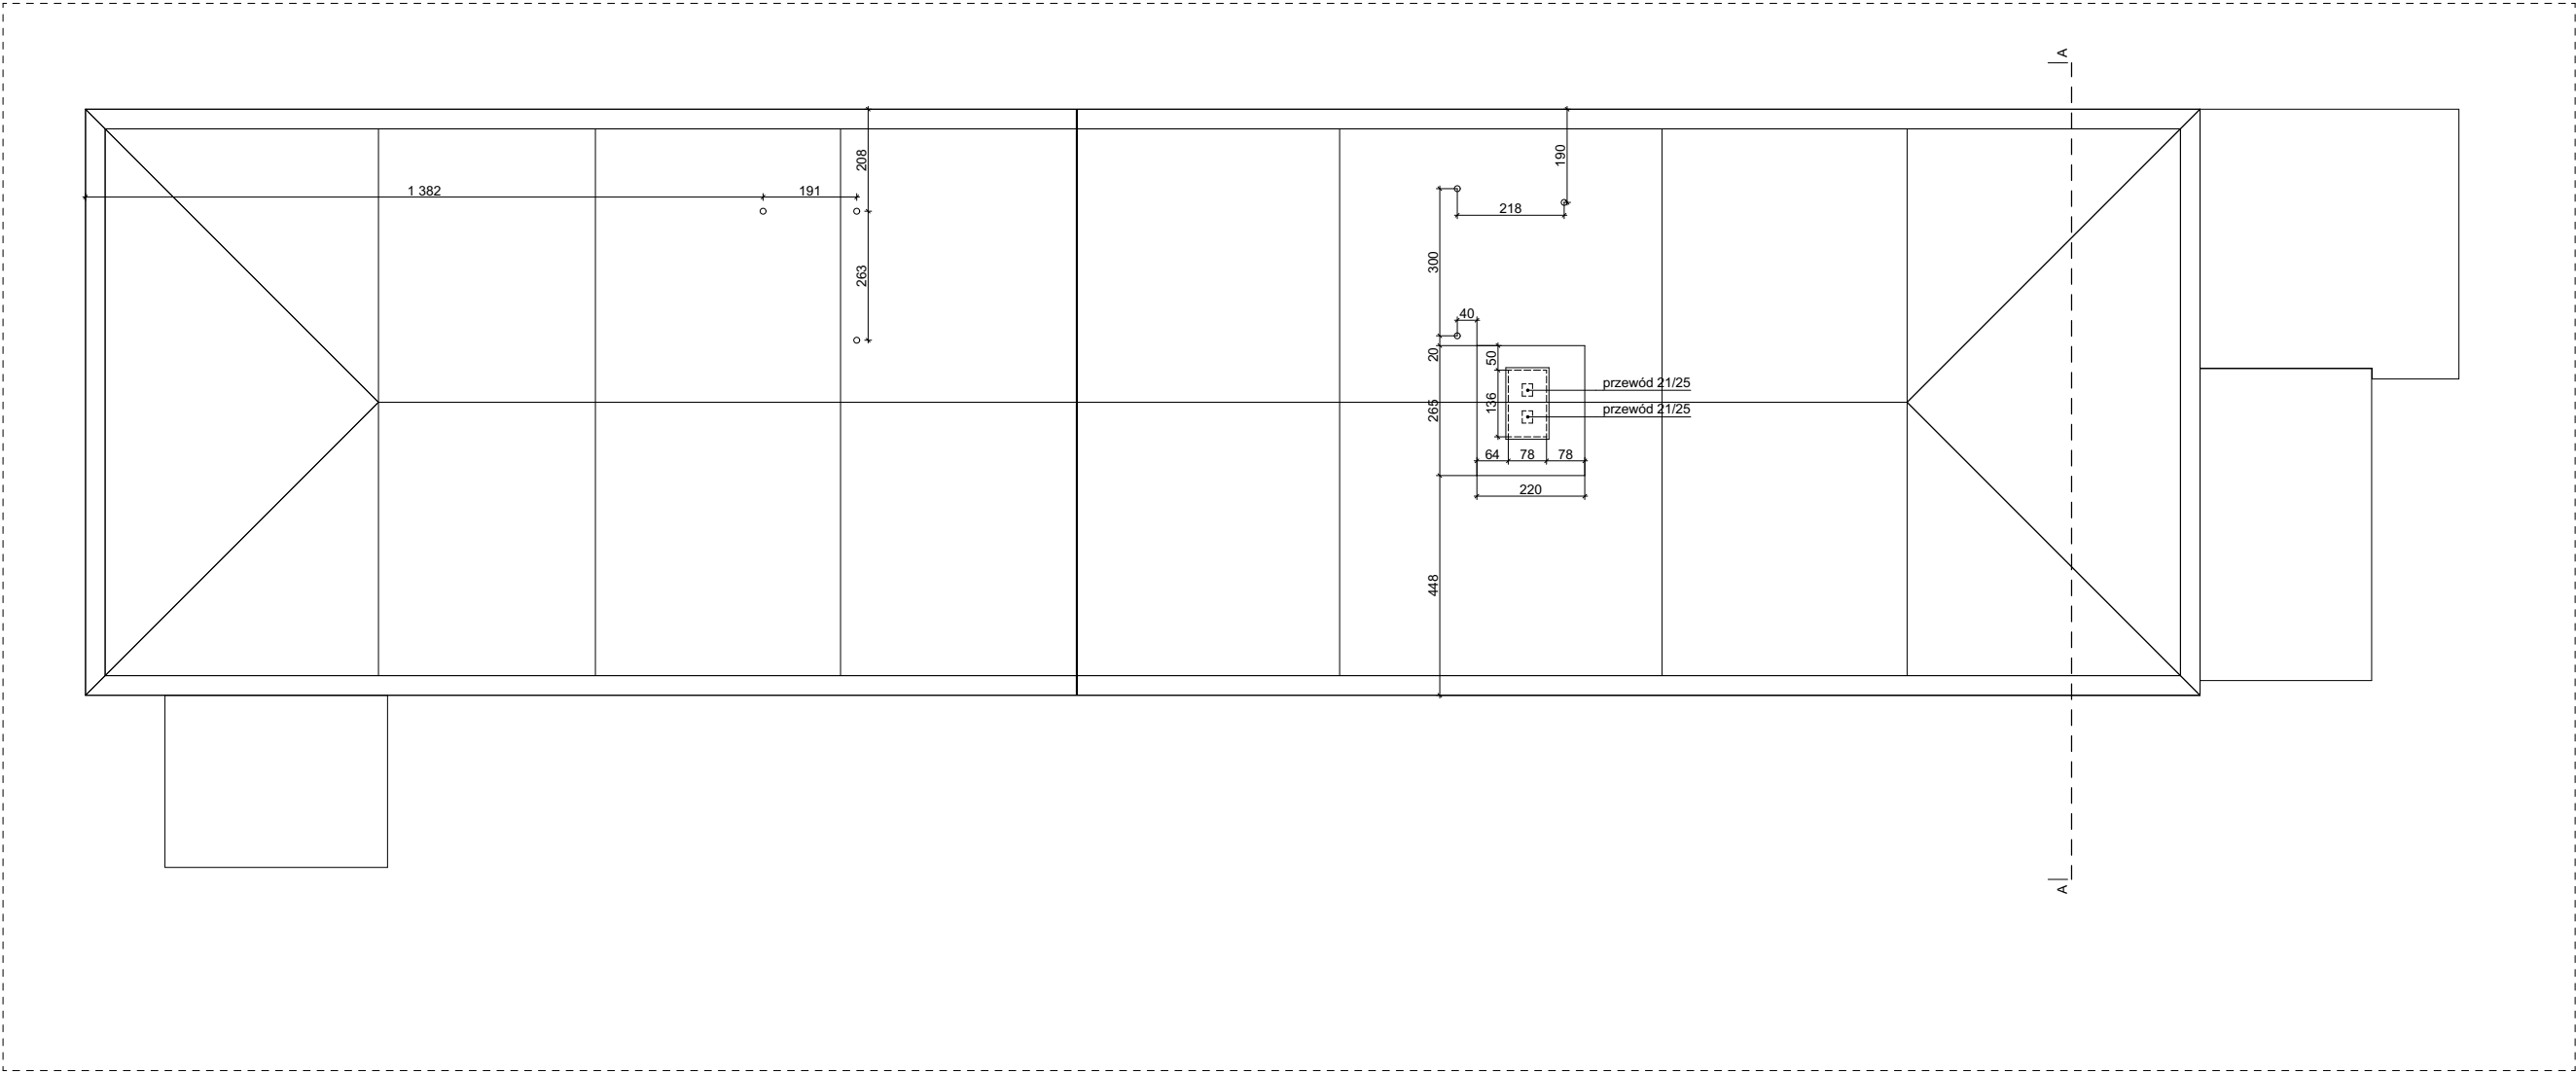

PB - Inwentaryzacja			
RZUT DACHU			
INWESTYCJA:	Wymiana pokrycia dachowego w ramach zadania „Adaptacji istniejącego schronu przeciwlotniczego przy ul. Kołtąja w Policach do celów Miejsca Doraźnego Schronienia dla ludności cywilnej”		
ADRES INWESTYCJI:	Działka nr 2037/133 obręb 0010 Police, gmina Police		
	OPRACOWALI:		nr upr.
ARCHITEKTURA	mgr inż. arch. Miłosz STACHERA		11/ZPOIA/2005
gt. projektant:			
ARCHITEKTURA	mgr inż. arch. Anna BOCZAR		2/ZPOIA/OKK/2013
sprawdziła			
PRACOWNIA PROJEKTOWA MIŁO7 www.milo7.pl , pracownia@milo7.pl ul. Sowińskiego 24 , 70-236 Szczecin tel/fax 914319926 , kom. 608031884	DATA:	07.2026	rew. 00 z dn.
	SKALA:	1:150	
	NR RYS.:	I/1	

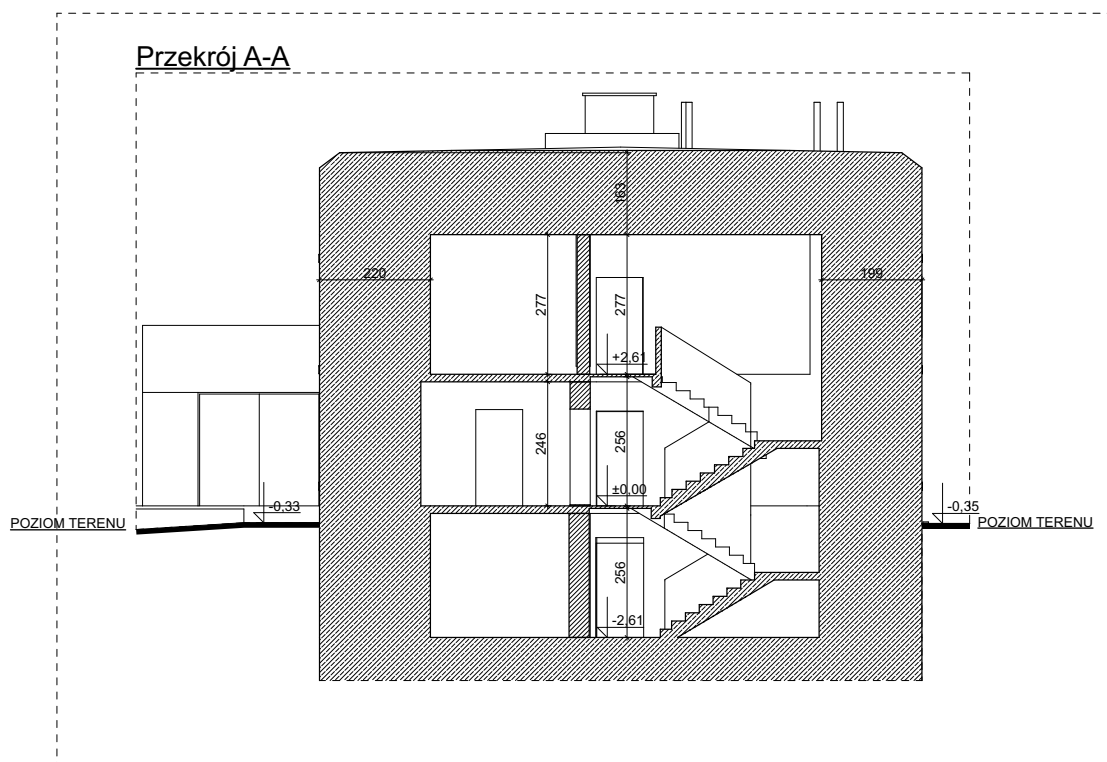


PB - Inwentaryzacja


PRZEKRÓJ A-A

INWESTYCJA:	Wymiana pokrycia dachowego w ramach zadania „Adaptacji istniejącego schronu przeciwlotniczego przy ul. Kołłątaja w Policach do celów Miejsca Doraźnego Schronienia dla ludności cywilnej”		
ADRES INWESTYCJI:	Działka nr 2037/133 obręb 0010 Police, gmina Police		
	OPRACOWALI:	nr upr.	podpisy
ARCHITEKTURA gł. projektant:	mgr inż. arch. Miłosz STACHERA	11/ZPOIA/2005	
ARCHITEKTURA sprawdziła	mgr inż. arch. Anna BOCZAR	2/ZPOIA/OKK/2013	
PRACOWNIA PROJEKTOWA  www.milo7.pl , pracownia@milo7.pl ul. Sowińskiego 24, 70-236 Szczecin tel/fax 914319926, kom. 608031884	DATA:	07.2026	rew. 00 z dn.
	SKALA:	1:150	
	NR RYS.:	I/2	

Elewacja frontowa (zachodnia)

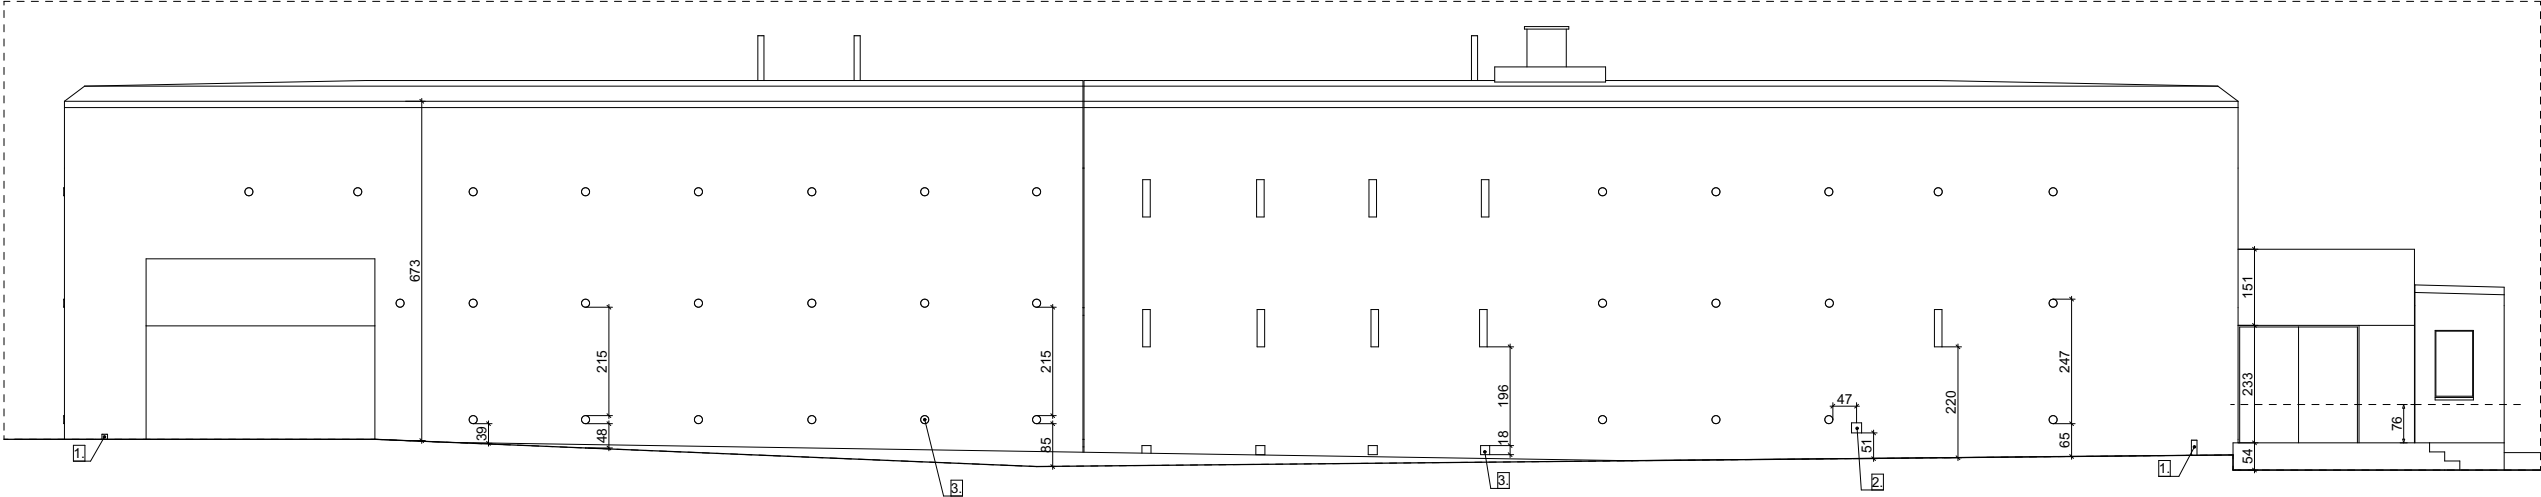


Elewacja tylna (wschodnia)

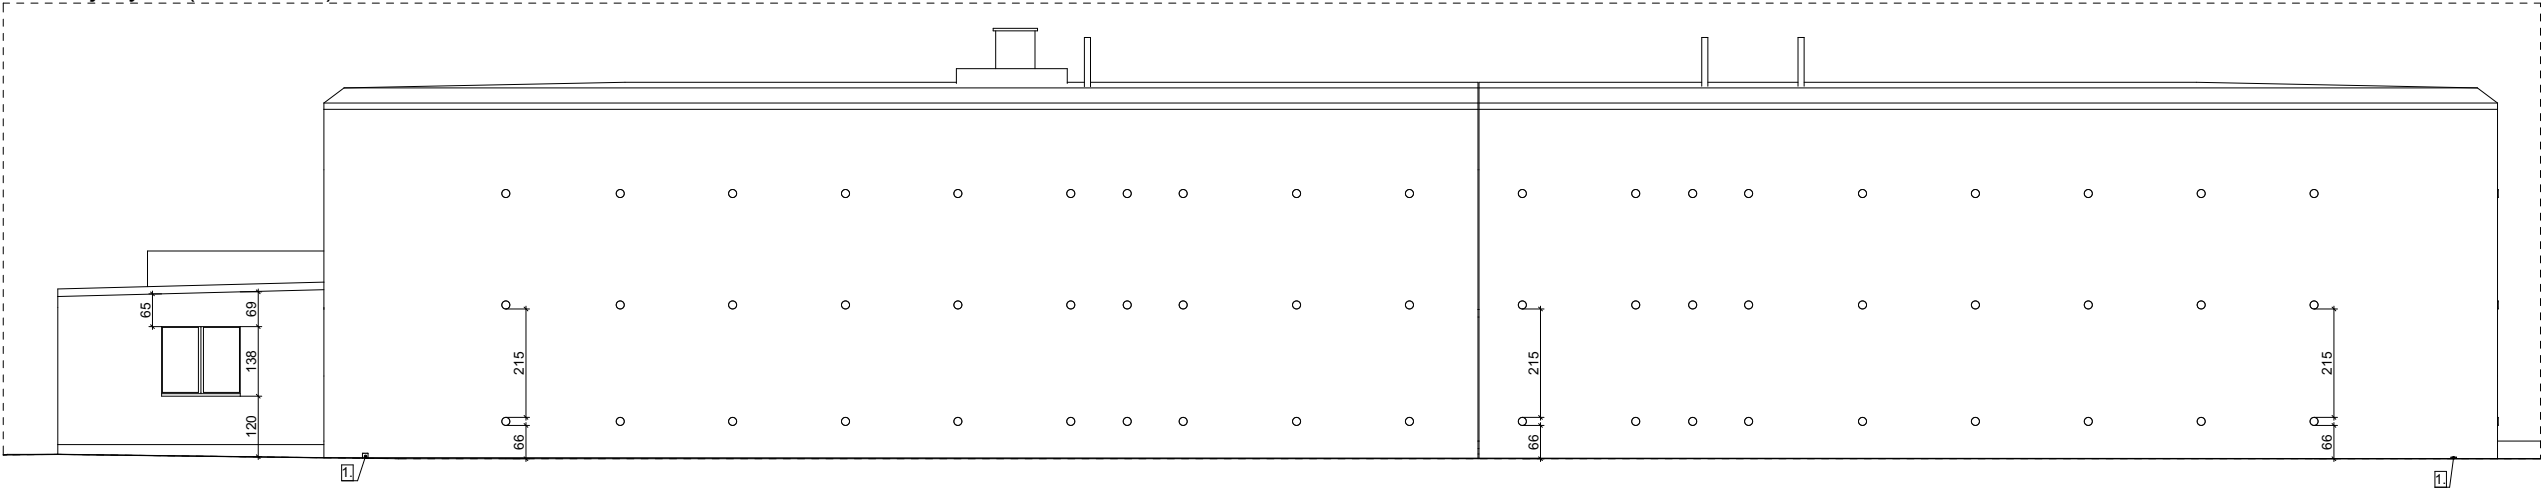


PB - Inwentaryzacja			
ELEWACJE			
INWESTYCJA:	Wymiana pokrycia dachowego w ramach zadania „Adaptacji istniejącego schronu przeciwlotniczego przy ul. Kółtąja w Policach do celów Miejsca Doraźnego Schronienia dla ludności cywilnej”		
ADRES INWESTYCJI:	Działka nr 2037/133 obręb 0010 Police, gmina Police		
	OPRACOWALI:	nr upr.	podpisy
ARCHITEKTURA gł. projektant:	mgr inż. arch. Miłosz STACHERA	11/ZPOIA/2005	
ARCHITEKTURA sprawdziła	mgr inż. arch. Anna BOCZAR	2/ZPOIA/OKK/2013	
PRACOWNIA PROJEKTOWA MIŁO7 www.milo7.pl , pracownia@milo7.pl ul. Sowińskiego 24 , 70-236 Szczecin tel/fax 914319926 , kom. 608031884	DATA:	07.2026	rew. 00 z dn.
	SKALA:	1:150	
	NR RYS.:	I/3.1	

Elewacja boczna (północna)

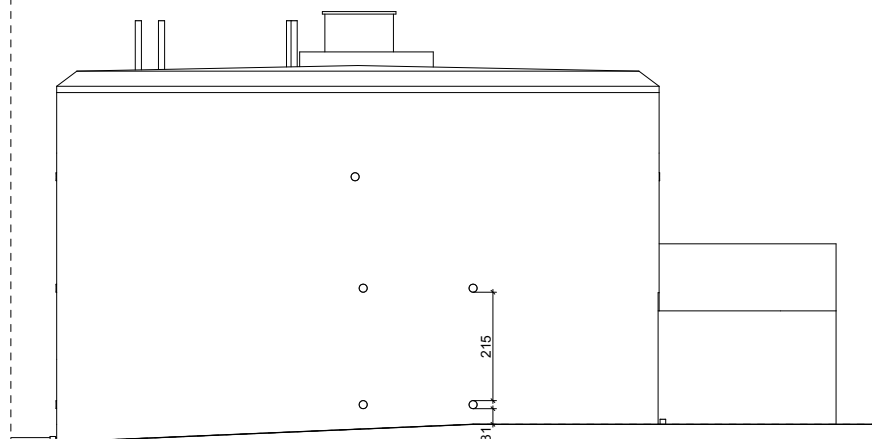


Elewacja boczna (południowa)

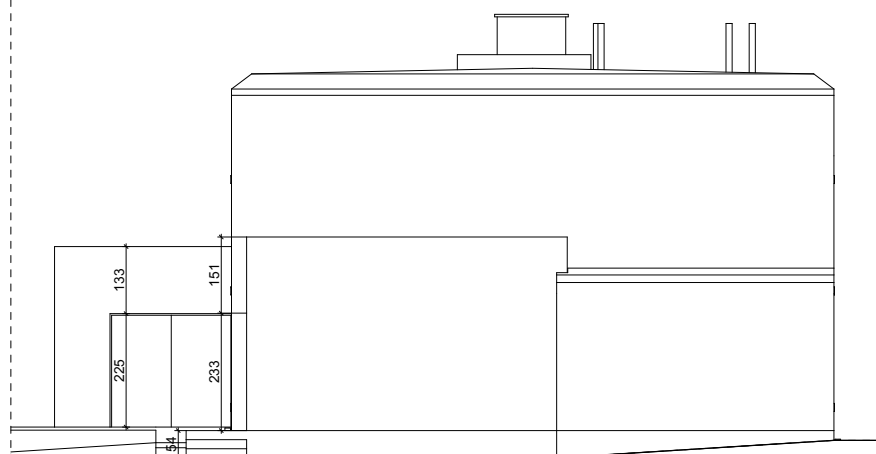


PB - Inwentaryzacja

ELEWACJE

INWESTYCJA:	Wymiana pokrycia dachowego w ramach zadania „Adaptacji istniejącego schronu przeciwlotniczego przy ul. Kołłątaja w Policach do celów Miejsca Doraźnego Schronienia dla ludności cywilnej”		
ADRES INWESTYCJI:	Działka nr 2037/133 obręb 0010 Police, gmina Police		
	OPRACOWALI:	nr upr.	podpisy
ARCHITEKTURA gł. projektant:	mgr inż. arch. Miłosz STACHERA	11/ZPOIA/2005	
ARCHITEKTURA sprawdziła	mgr inż. arch. Anna BOCZAR	2/ZPOIA/OKK/2013	
PRACOWNIA PROJEKTOWA MIŁO7 www.milo7.pl , pracownia@milo7.pl ul. Sowińskiego 24 , 70-236 Szczecin tel/fax 914319926 , kom. 608031884	DATA:	07.2026	rew. 00 z dn.
	SKALA:	1:150	
	NR RYS.:	I/3.2	

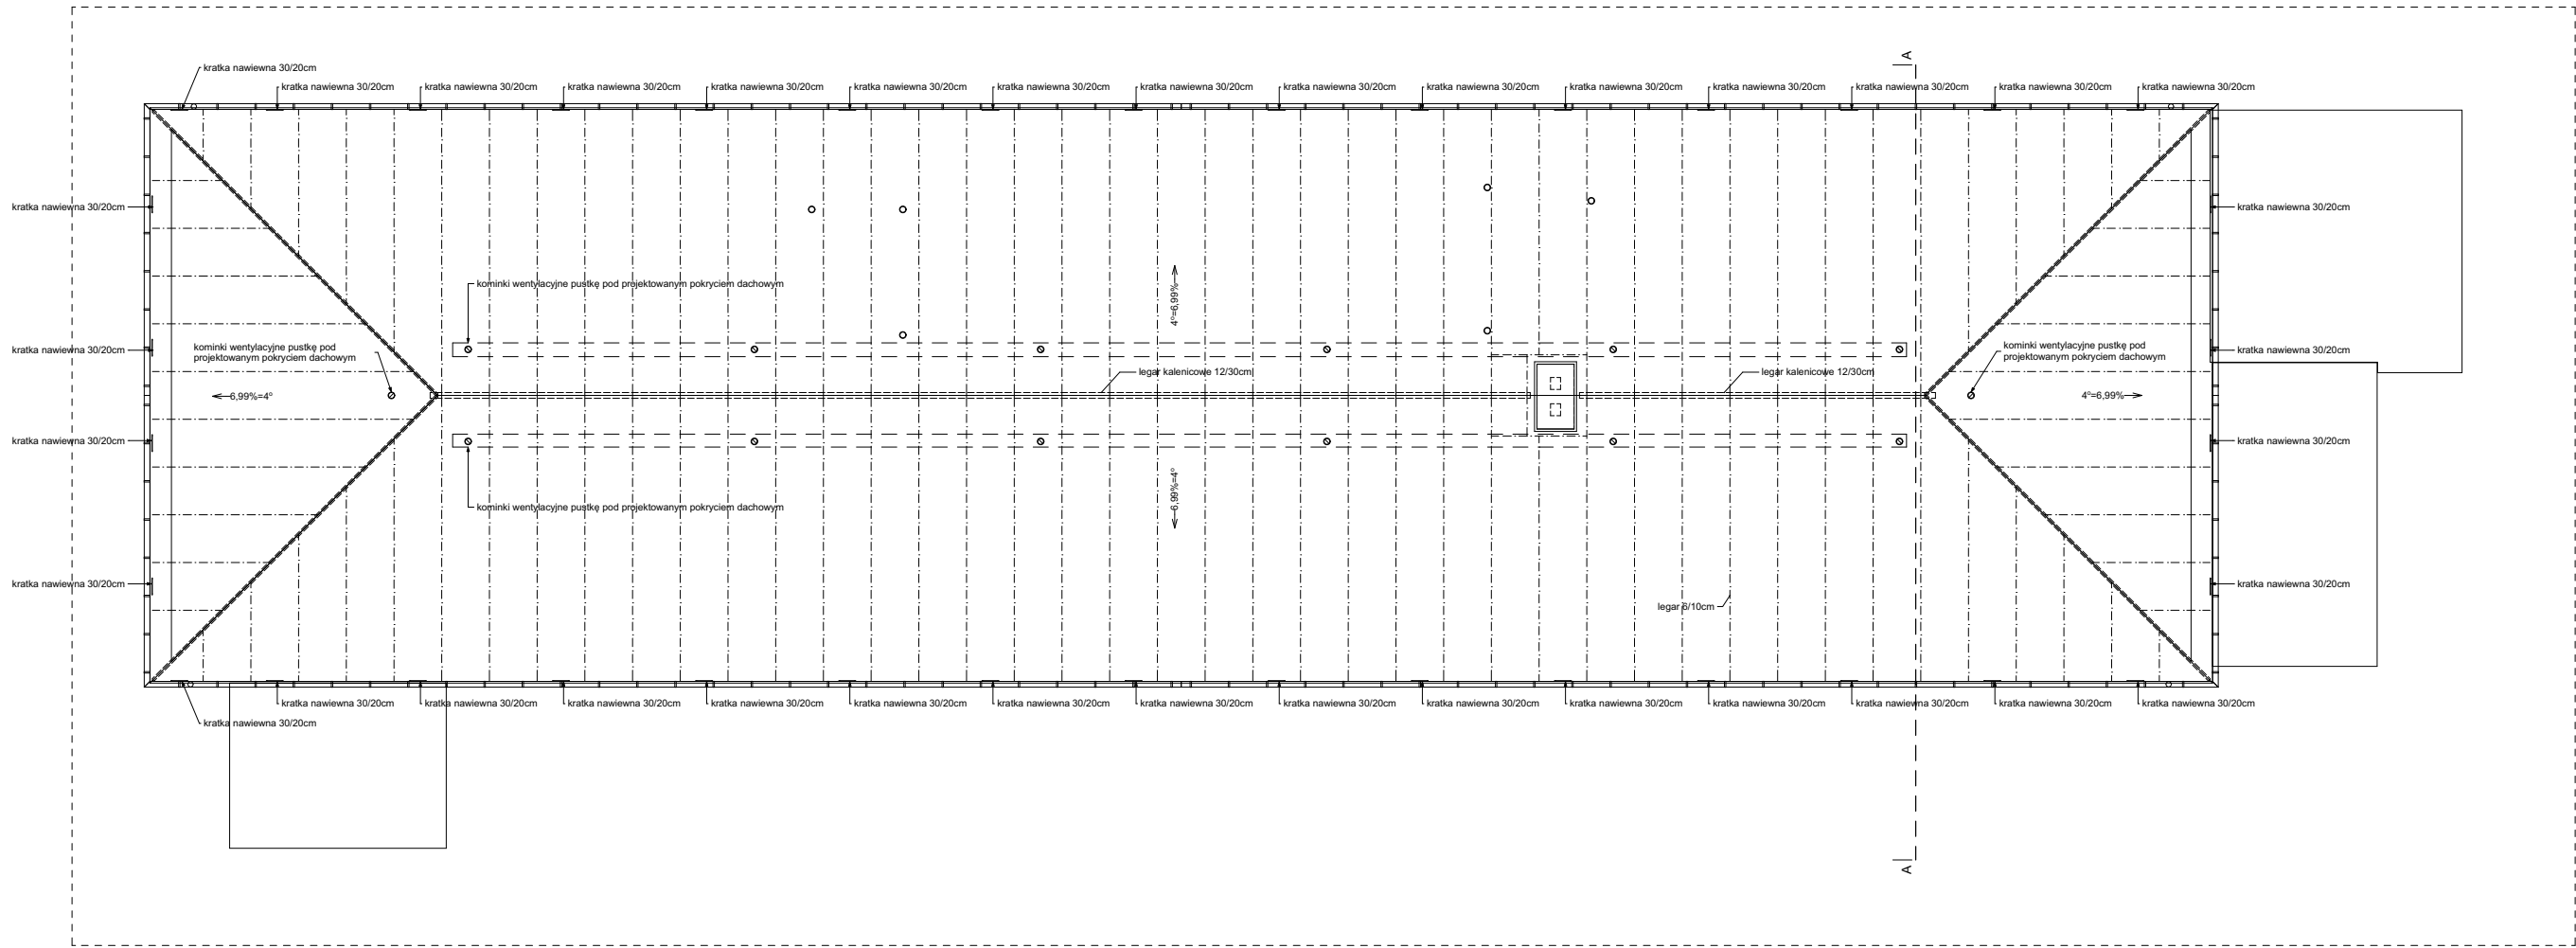

PB - Projekt architektoniczno-budowlany: remontu			
RZUT DACHU			
INWESTYCJA:	Wymiana pokrycia dachowego w ramach zadania „Adaptacji istniejącego schronu przeciwlotniczego przy ul. Kołtąja w Policach do celów Miejsca Doraźnego Schronienia dla ludności cywilnej”		
ADRES INWESTYCJI:	Działka nr 2037/133 obręb 0010 Police, gmina Police		
	OPRACOWALI:	nr upr.	podpisy
ARCHITEKTURA gł. projektant:	mgr inż. arch. Miłosz STACHERA	11/ZPOIA/2005	
ARCHITEKTURA sprawdziła	mgr inż. arch. Anna BOCZAR	2/ZPOIA/OKK/2013	
PRACOWNIA PROJEKTOWA MIŁO7 www.milo7.pl , pracownia@milo7.pl ul. Sowińskiego 24 , 70-236 Szczecin tel/fax 914319926 , kom. 608031884	DATA:	07.2026	rew. 00 z dn.
	SKALA:	1:150	
	NR RYS.:	A/1	

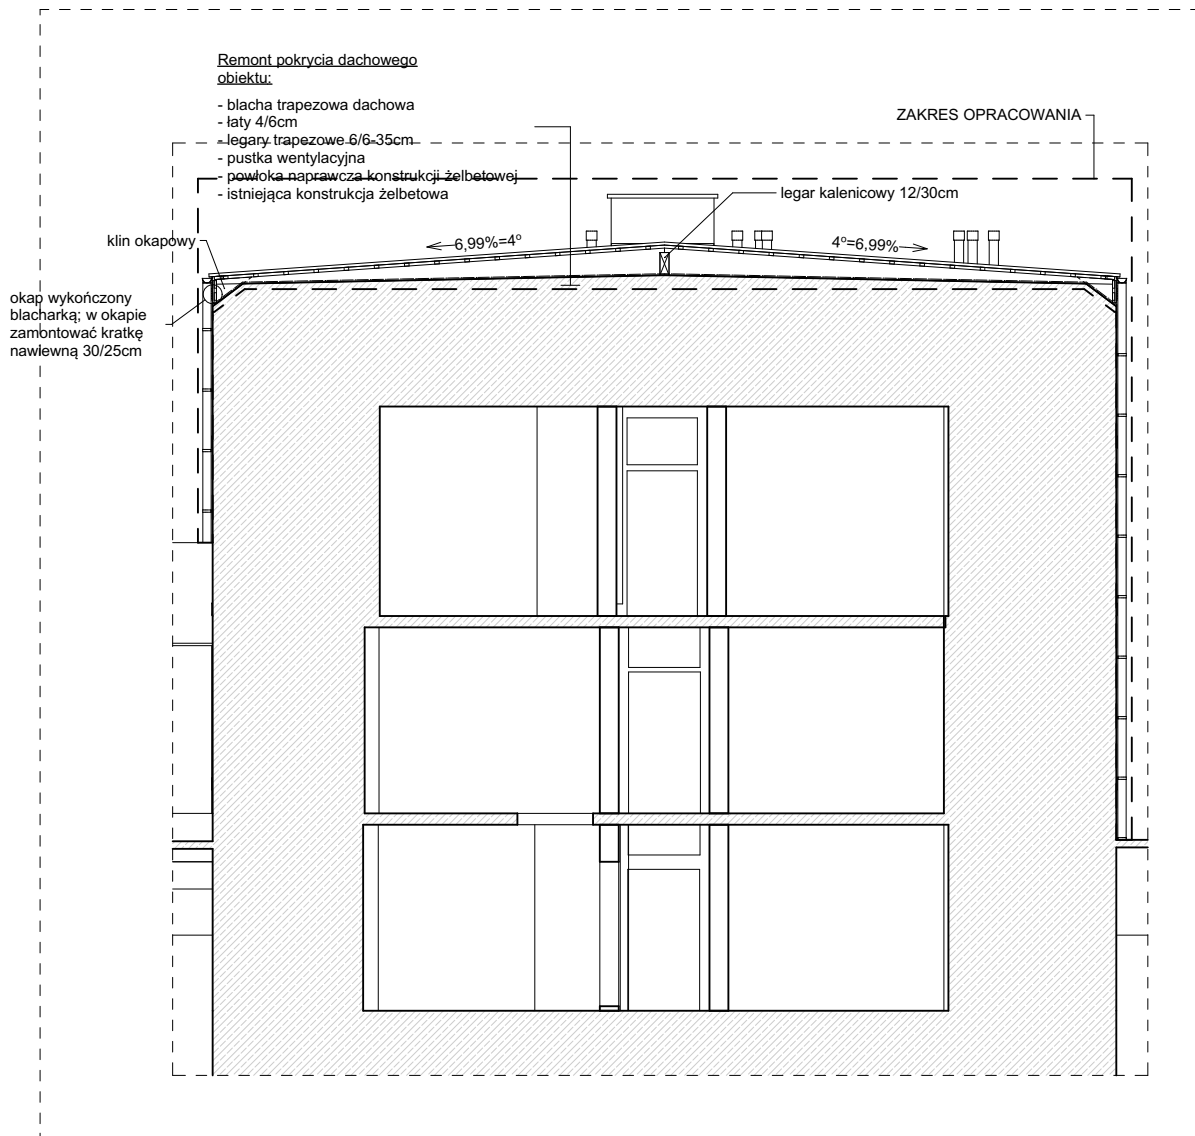


PB - Projekt architektoniczno-budowlany: remontu


PRZEKRÓJ A-A

INWESTYCJA:	Wymiana pokrycia dachowego w ramach zadania „Adaptacji istniejącego schronu przeciwlotniczego przy ul. Kołłątaja w Policach do celów Miejsca Doraźnego Schronienia dla ludności cywilnej”		
ADRES INWESTYCJI:	Działka nr 2037/133 obręb 0010 Police, gmina Police		
	OPRACOWALI:	nr upr.	podpisy
ARCHITEKTURA gł. projektant:	mgr inż. arch. Miłosz STACHERA	11/ZPOIA/2005	
ARCHITEKTURA sprawdziła	mgr inż. arch. Anna BOCZAR	2/ZPOIA/OKK/2013	
PRACOWNIA PROJEKTOWA MIŁO7 www.milo7.pl , pracownia@milo7.pl ul. Sowińskiego 24 , 70-236 Szczecin tel/fax 914319926 , kom. 608031884		DATA:	07.2026 rew. 00 z dn.
		SKALA:	1:100
		NR RYS.:	A/2

Elewacja frontowa (zachodnia)

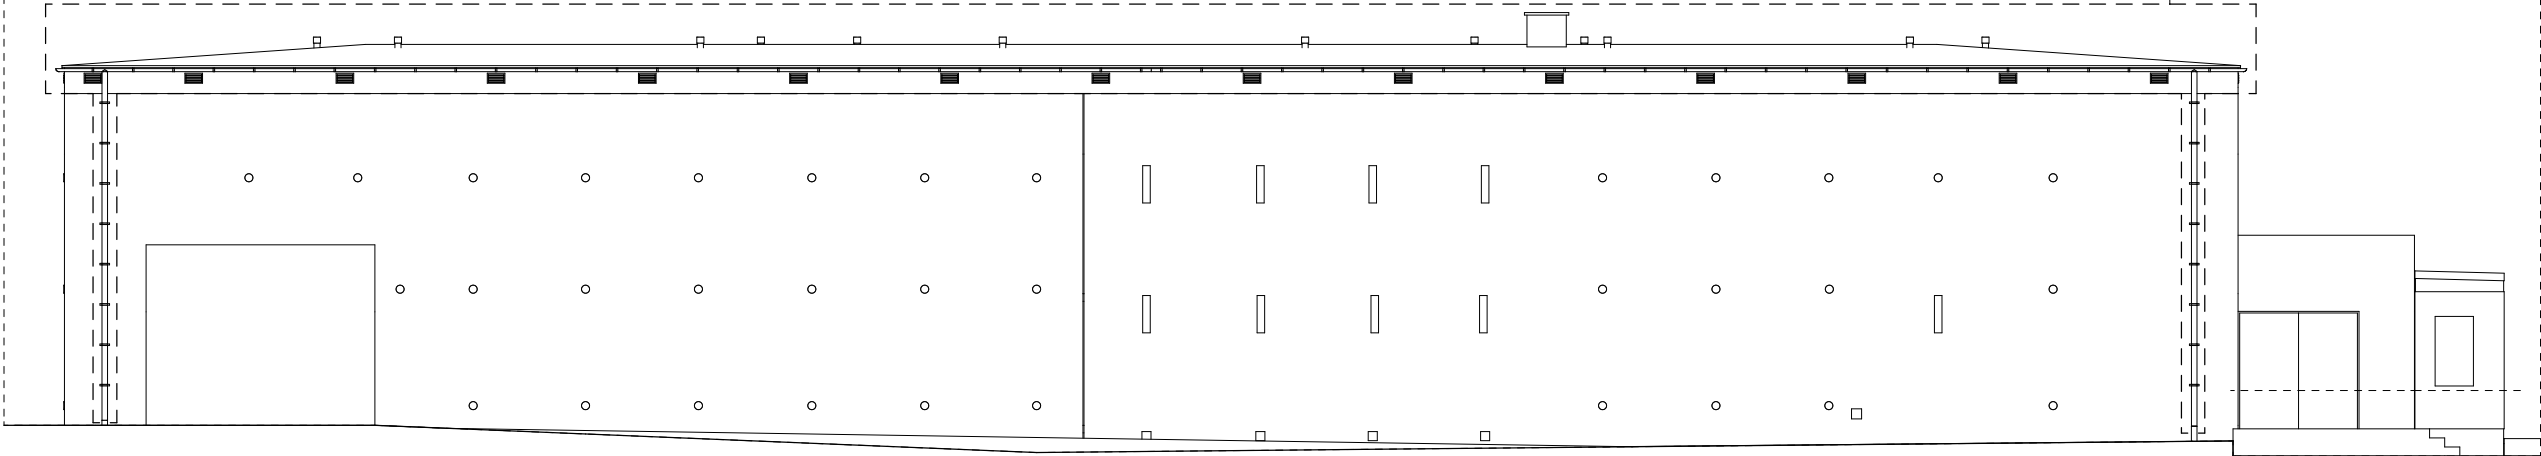

Elewacja tylna (wschodnia)

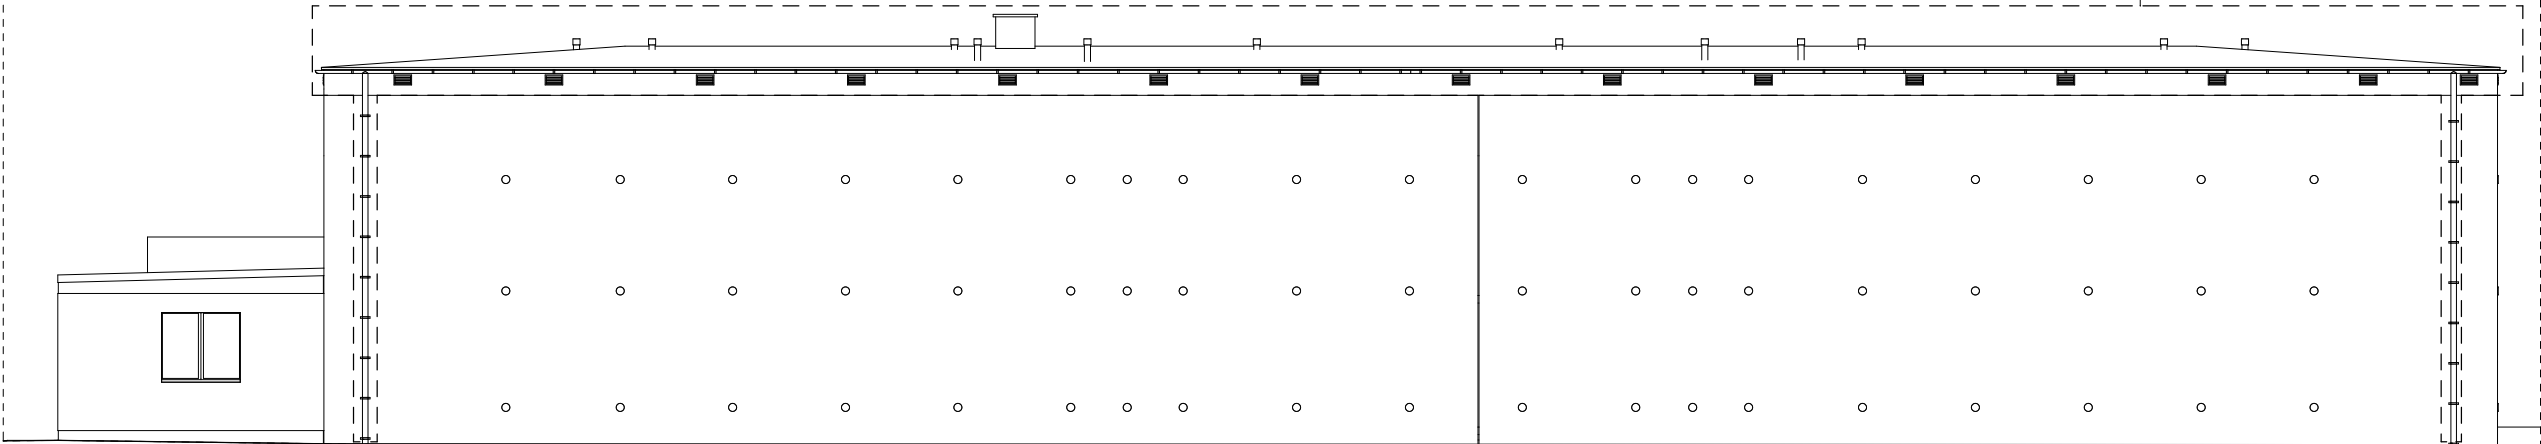


PB - Projekt architektoniczno-budowlany: remontu

ELEWACJE

INWESTYCJA:		Wymiana pokrycia dachowego w ramach zadania „Adaptacji istniejącego schronu przeciwlotniczego przy ul. Kołtąja w Policach do celów Miejsca Doraźnego Schronienia dla ludności cywilnej”	
ADRES INWESTYCJI:		Działka nr 2037/133 obręb 0010 Police, gmina Police	
		OPRACOWALI:	nr upr.
ARCHITEKTURA		mgr inż. arch. Miłosz STACHERA	
gl. projektant:		11/ZPOIA/2005	
ARCHITEKTURA		mgr inż. arch. Anna BOCZAR	
sprawdziła		2/ZPOIA/OKK/2013	
PRACOWNIA PROJEKTOWA MIŁO7 www.milo7.pl , pracownia@milo7.pl ul. Sowińskiego 24 , 70-236 Szczecin tel/fax 914319926 , kom. 608031884		DATA:	07.2026
		SKALA:	1:150
		NR RYS.:	A/3.1
		rew. 00 z dn.	


Elewacja boczna (północna)

ZAKRES OPRACOWANIA

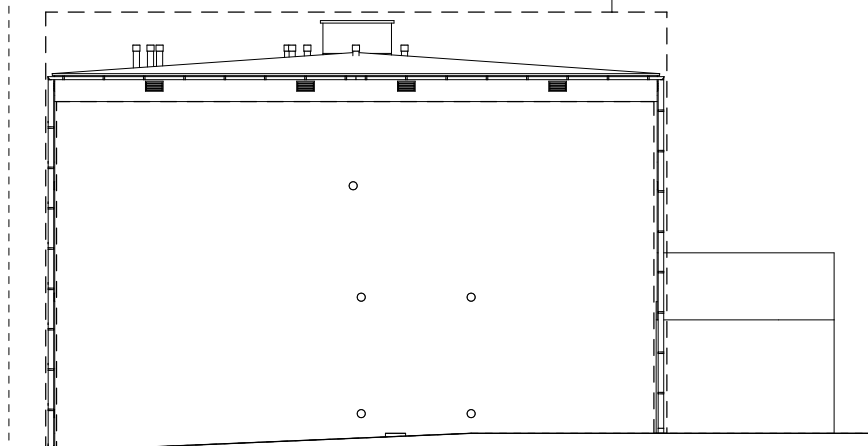

Elewacja boczna (południowa)

ZAKRES OPRACOWANIA

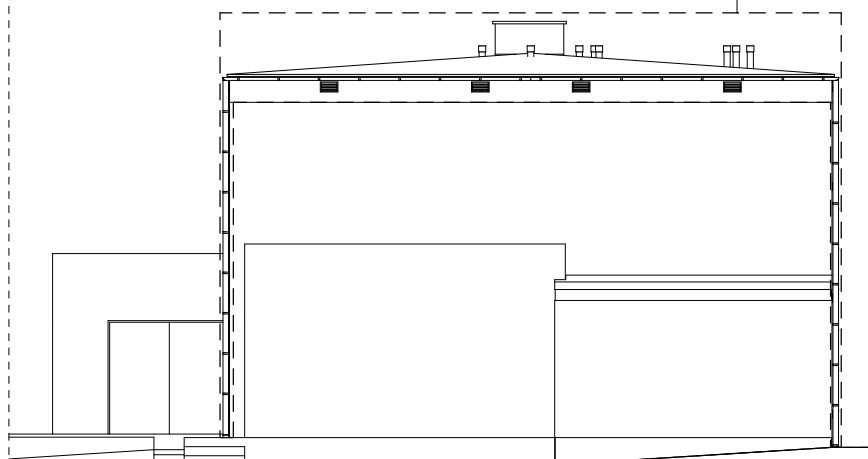

PB - Projekt architektoniczno-budowlany: remontu

ELEWACJE

INWESTYCJA:	Wymiana pokrycia dachowego w ramach zadania „Adaptacji istniejącego schronu przeciwlotniczego przy ul. Kołłątaja w Policach do celów Miejsca Doraźnego Schronienia dla ludności cywilnej”		
ADRES INWESTYCJI:	Działka nr 2037/133 obręb 0010 Police, gmina Police		
	OPRACOWALI:	nr upr.	podpisy
ARCHITEKTURA gł. projektant:	mgr inż. arch. Miłosz STACHERA	11/ZPOIA/2005	
ARCHITEKTURA sprawdziła	mgr inż. arch. Anna BOCZAR	2/ZPOIA/OKK/2013	
PRACOWNIA PROJEKTOWA  www.milo7.pl , pracownia@milo7.pl ul. Sowińskiego 24 , 70-236 Szczecin tel/fax 914319926 , kom. 608031884	DATA:	07.2026	rew. 00 z dn.
	SKALA:	1:150	
	NR RYS.:	A/3.2	