
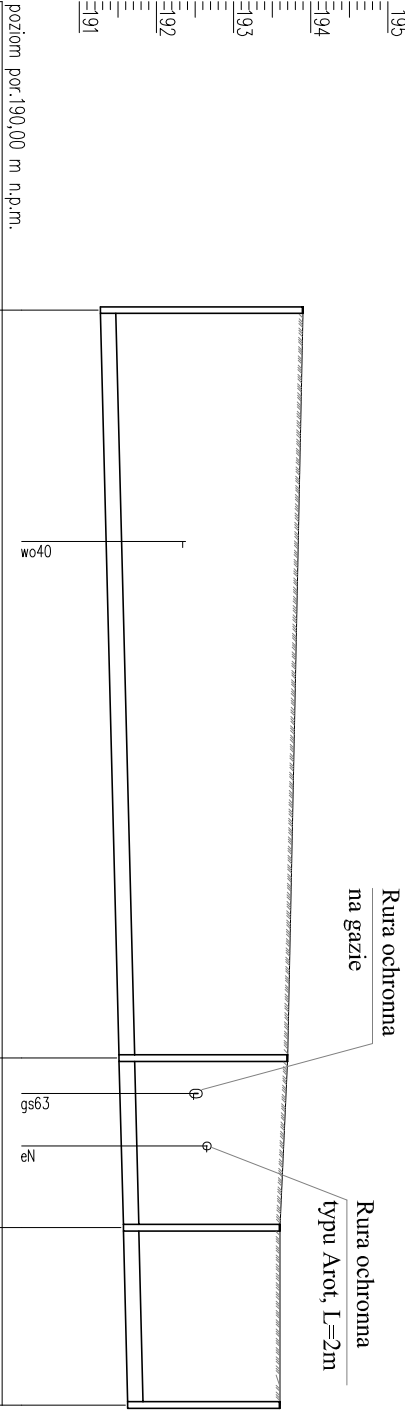


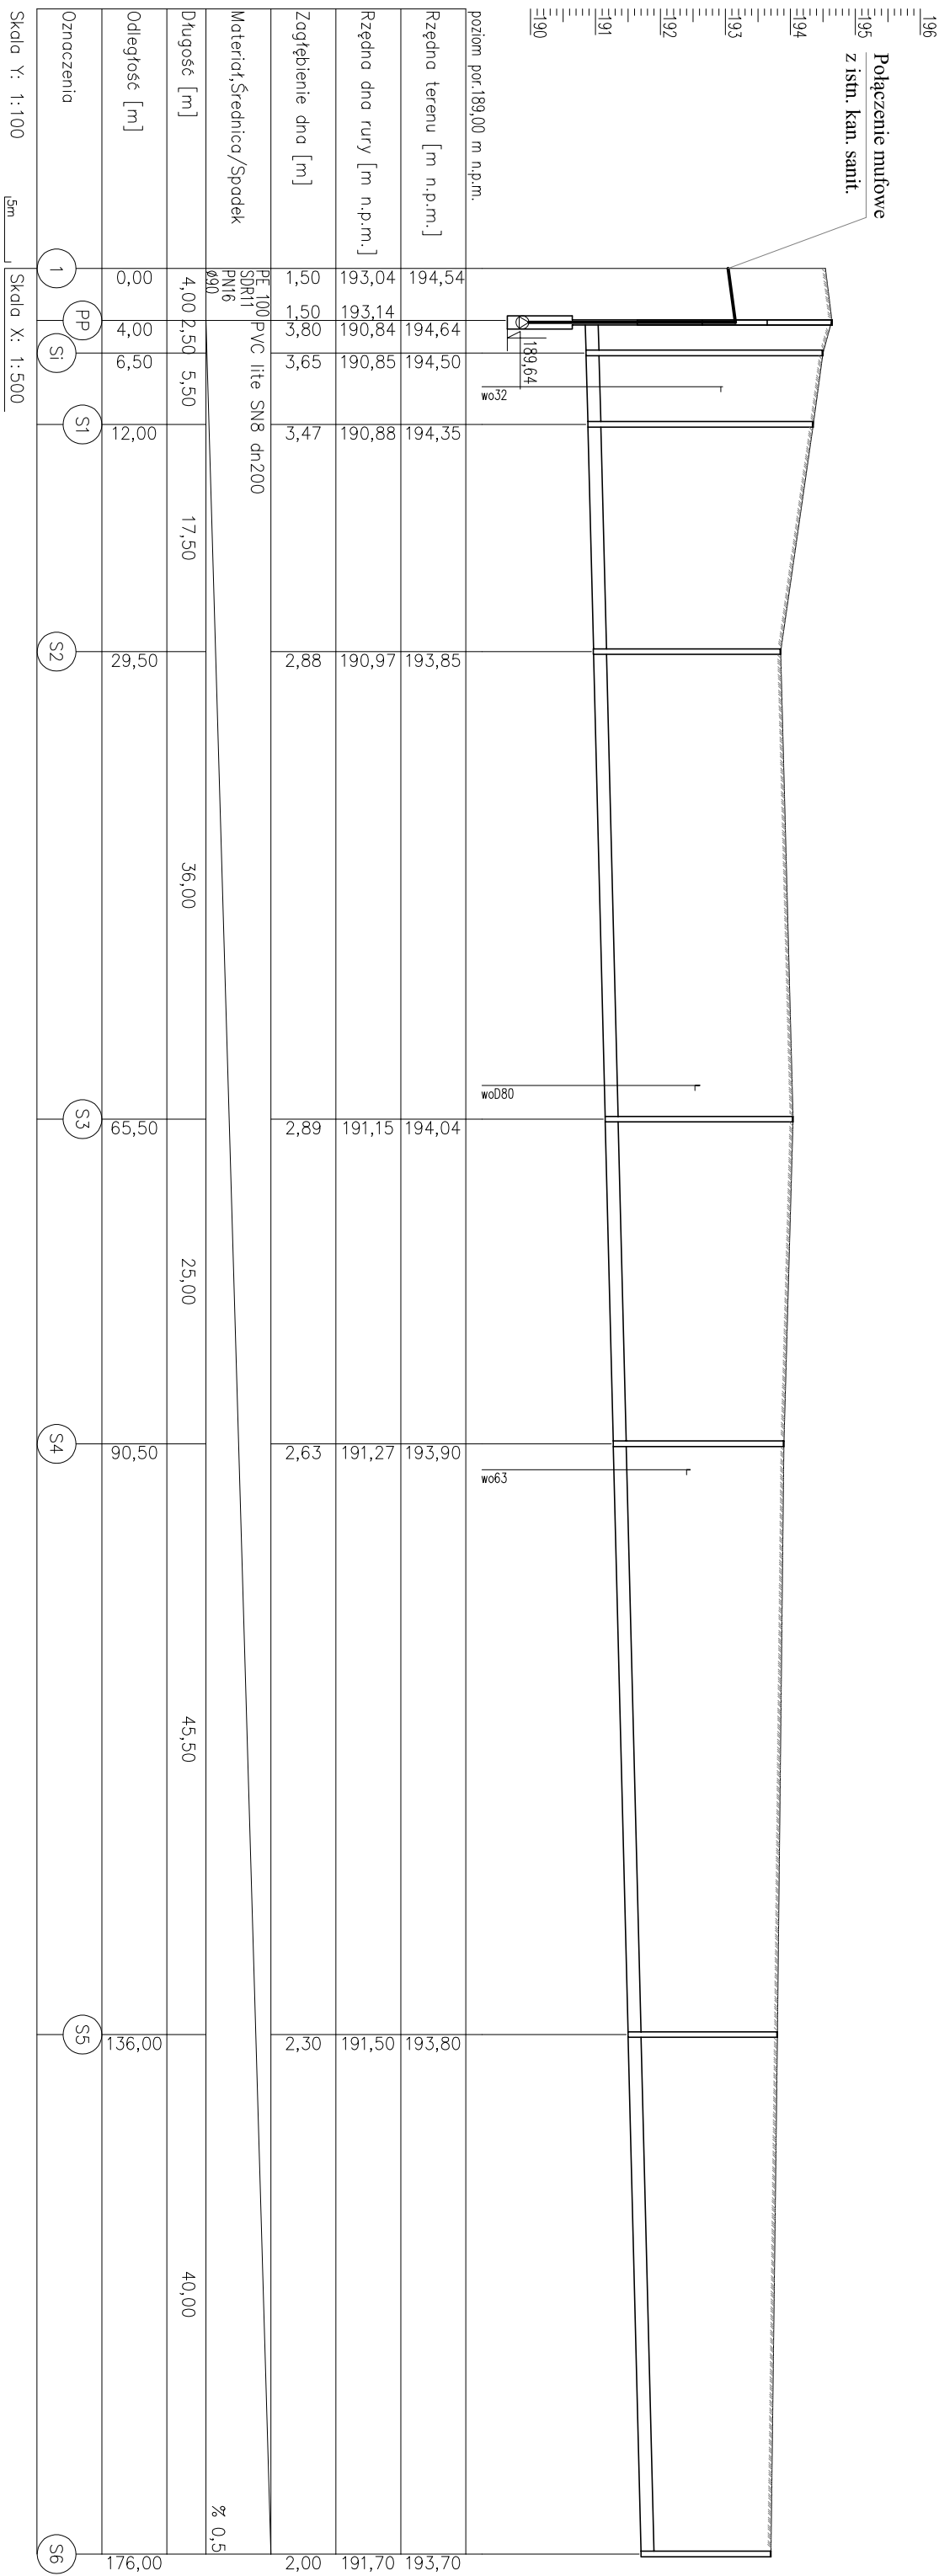

Rzędna terenu [m n.p.m.]	193,90	193,70	193,60
Rzędna dna rury [m n.p.m.]	191,27	191,52	191,57
Zagłębienie dna [m]	2,63	2,19	2,03
Materiał: Średnica/Spodek	PVC lite SN8 dn200 % 0,5		
Długość [m]	48,50	11,00	11,50
Odległość [m]	0,00	48,50	59,50
Oznaczenia	S4	S7	S8
Skala Y: 1:100	5m	Skala X: 1:500	G1

Nazwa :	BUDOWA SIECI KANALIZACJI SANITARNEJ Z PRZEPOMPOWNIĄ W MIEJSCOWOŚCI PUSTYŃIA		
Investor :	Gmina Dębica ul. Stefana Batorego 13, 39-200 Dębica	Pustyńnia, obr. 11 dz. nr ewid.: 613/2, 1inne	
Rysunek :	PROFIL SIECI KANALIZACJI SANITARNEJ		
Projektował : Specjalność: Inst. sanit.	mgr inż. Arkadiusz WILK upr. nr S-4/00		
Sprawdziła: Specjalność: Inst. sanit.	mgr inż. Ewelina JASIŃSKA upr. nr PDK 0132/PWOS/15		
Skala:	1:100/500	Data :	25.06.2026r AKTUALIZACJA 29.07.2026r.
		Nr rys.	1