
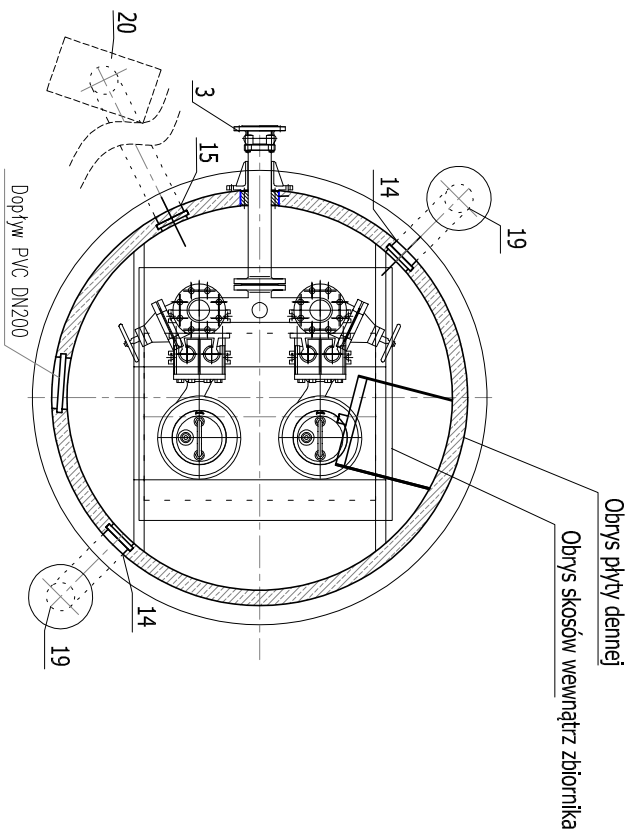


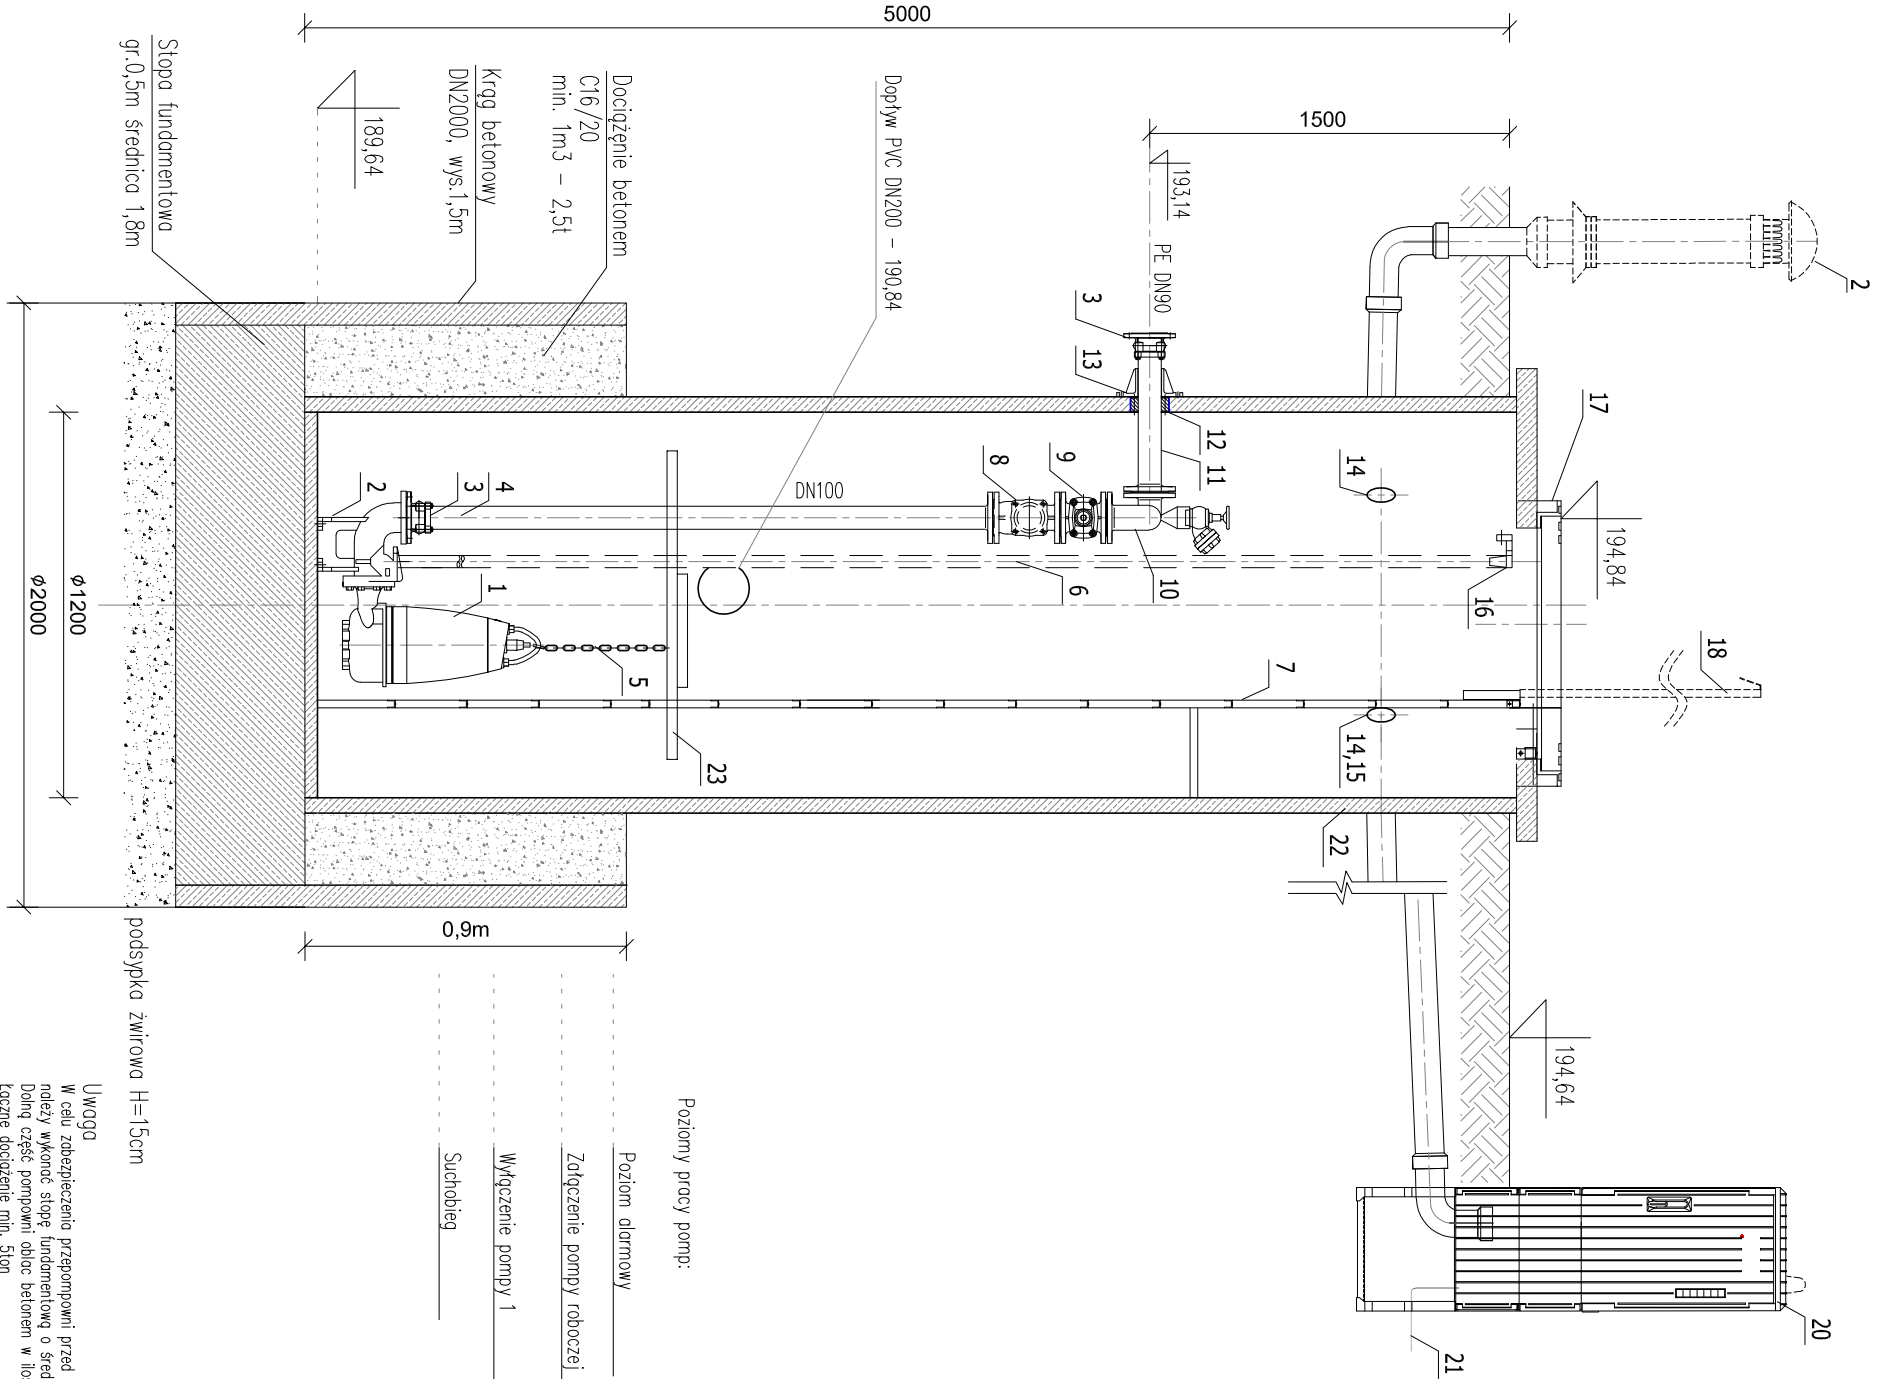

Wszystkie kolnierze ze stali 1.4301, skosy w studni 20x20cm
Rury osłonowe i wentylacyjne PVC110 ułożyć ze spadkiem 2% w kierunku pompowni

23.	Pomost technologiczny, uchylony z łańcuchem do obsługi z powierzchni terenu	1	stal nierdzewna 1.4301 + tworzywo
22.	Zbiornik pompowni Ø 1200 mm z pokrywą	1	PE HD dn1200
21.	Zasilanie przewodem ziemnym z szafy ZK	1	---
20.	Szafa sterownicza AST2 Oster	1	---
19.	Kominiek wentylacyjny nawiewny/wywiewny	2	PVC 110
18.	Demontowalny (antykadziężowy), chowany do zbiornika uchwyty do schodzenia	1	stal nierdzewna 1.4301
17.	Właz CHROMONIKLOWY 800x800, zamknięty, ocieplany, z blokadą zamknięcia	1	-
16.	Górny uchwyt prowadnicy rurowej	2	żelwo
15.	Mufa do wyprowadzenia rur osłonowych pod kable sterownicze	1	PVC 110
14.	Mufa do wyprowadzenia rury wentylacji nawiewnej/wywiewnej	2	PVC 110
13.	Uszczelnienie zewnętrzne	1	żelwo
12.	Przejście szczelne Te-Fix DN 80	1	stal nierdzewna+guma NBR
11.	Sztucer wylotowy DN80, jednokolnierowy L=900mm	1	stal nierdzewna 1.4301
10.	Kolektor zbiorczy "portki" DN80, zestaw 390mm, z przyłączem strażackim do płukania	1	stal nierdzewna 1.4301
9.	Zasuwa klinowa miękkoszczelniona DN 80	2	żelwo
8.	Zawór zwrotny kulowy DN 80	2	żelwo
7.	Drabinka stalowa ze stopniami przeciwpślizgowymi, mocowanie do dna i ścian	1	stal nierdzewna 1.4301
6.	Prowadnica rura 1 1/2"	4	stal nierdzewna 1.4301
5.	Łańcuch Ø 4 mm z szekłą ze stali nierdzewnej	2	stal nierdzewna 1.4301
4.	Pion tłoczny jednokolnierowy, DN 100 z odpowietrznikami	2	stal nierdzewna 1.4301
3.	Łącznik rurowo-kolnierowy R-K DN 100	3	żelwo
2.	Stopa sprzegająca DN100	2	żelwo
1.	Pompa model SEV.65.65.22.2.50D	2	---
Lp.	Nazwa wyrobu	Ilość	Materiał

Uwaga
W celu zabezpieczenia przepompowni przed wypłynięciem pod wpływem wód gruntowych należy wykonać stopę fundamentową o średnicy 1,0m i grubości min. 50cm , do której przykładać przepompownię. Długość części pompowni oblicz betonem w ilości min. 1m3 = 2,5t
Łączne dociegnięte min. 5ton

Nazwa :				BUDOWA SIECI KANALIZACJI SANITARNEJ Z PRZEPOMPOWNIĄ ORAZ ROZBIÓRKA KOLIDUJĄCEJ INFRASTRUKTURY W MIEJSCOWOŚCI PUŁSTYŃA				Pułstyna, obr. 11 dz. nr ewid.: 61/3.2.1inne	
Inwestor :				Gmina Dębica ul. Stefana Batorego 13, 39-200 Dębica					
Rysunek :				PRZEPOMPOWNIĄ ŚCIEKÓW - SCHEMAT					
Projektował :				mgr inż. Arkadiusz WILK					
Specjalność: inst. sanit.				upr. nr S-4/00					
Sprawdziła:				mgr inż. Ewelina JASIŃSKA					
Specjalność: inst. sanit.				upr. nr PDK.0132/PWOS/15					
Skala: -		Data :		25.06.2026r AKTUALIZACJA 29.07.2026r.		Nr rys.		2	