


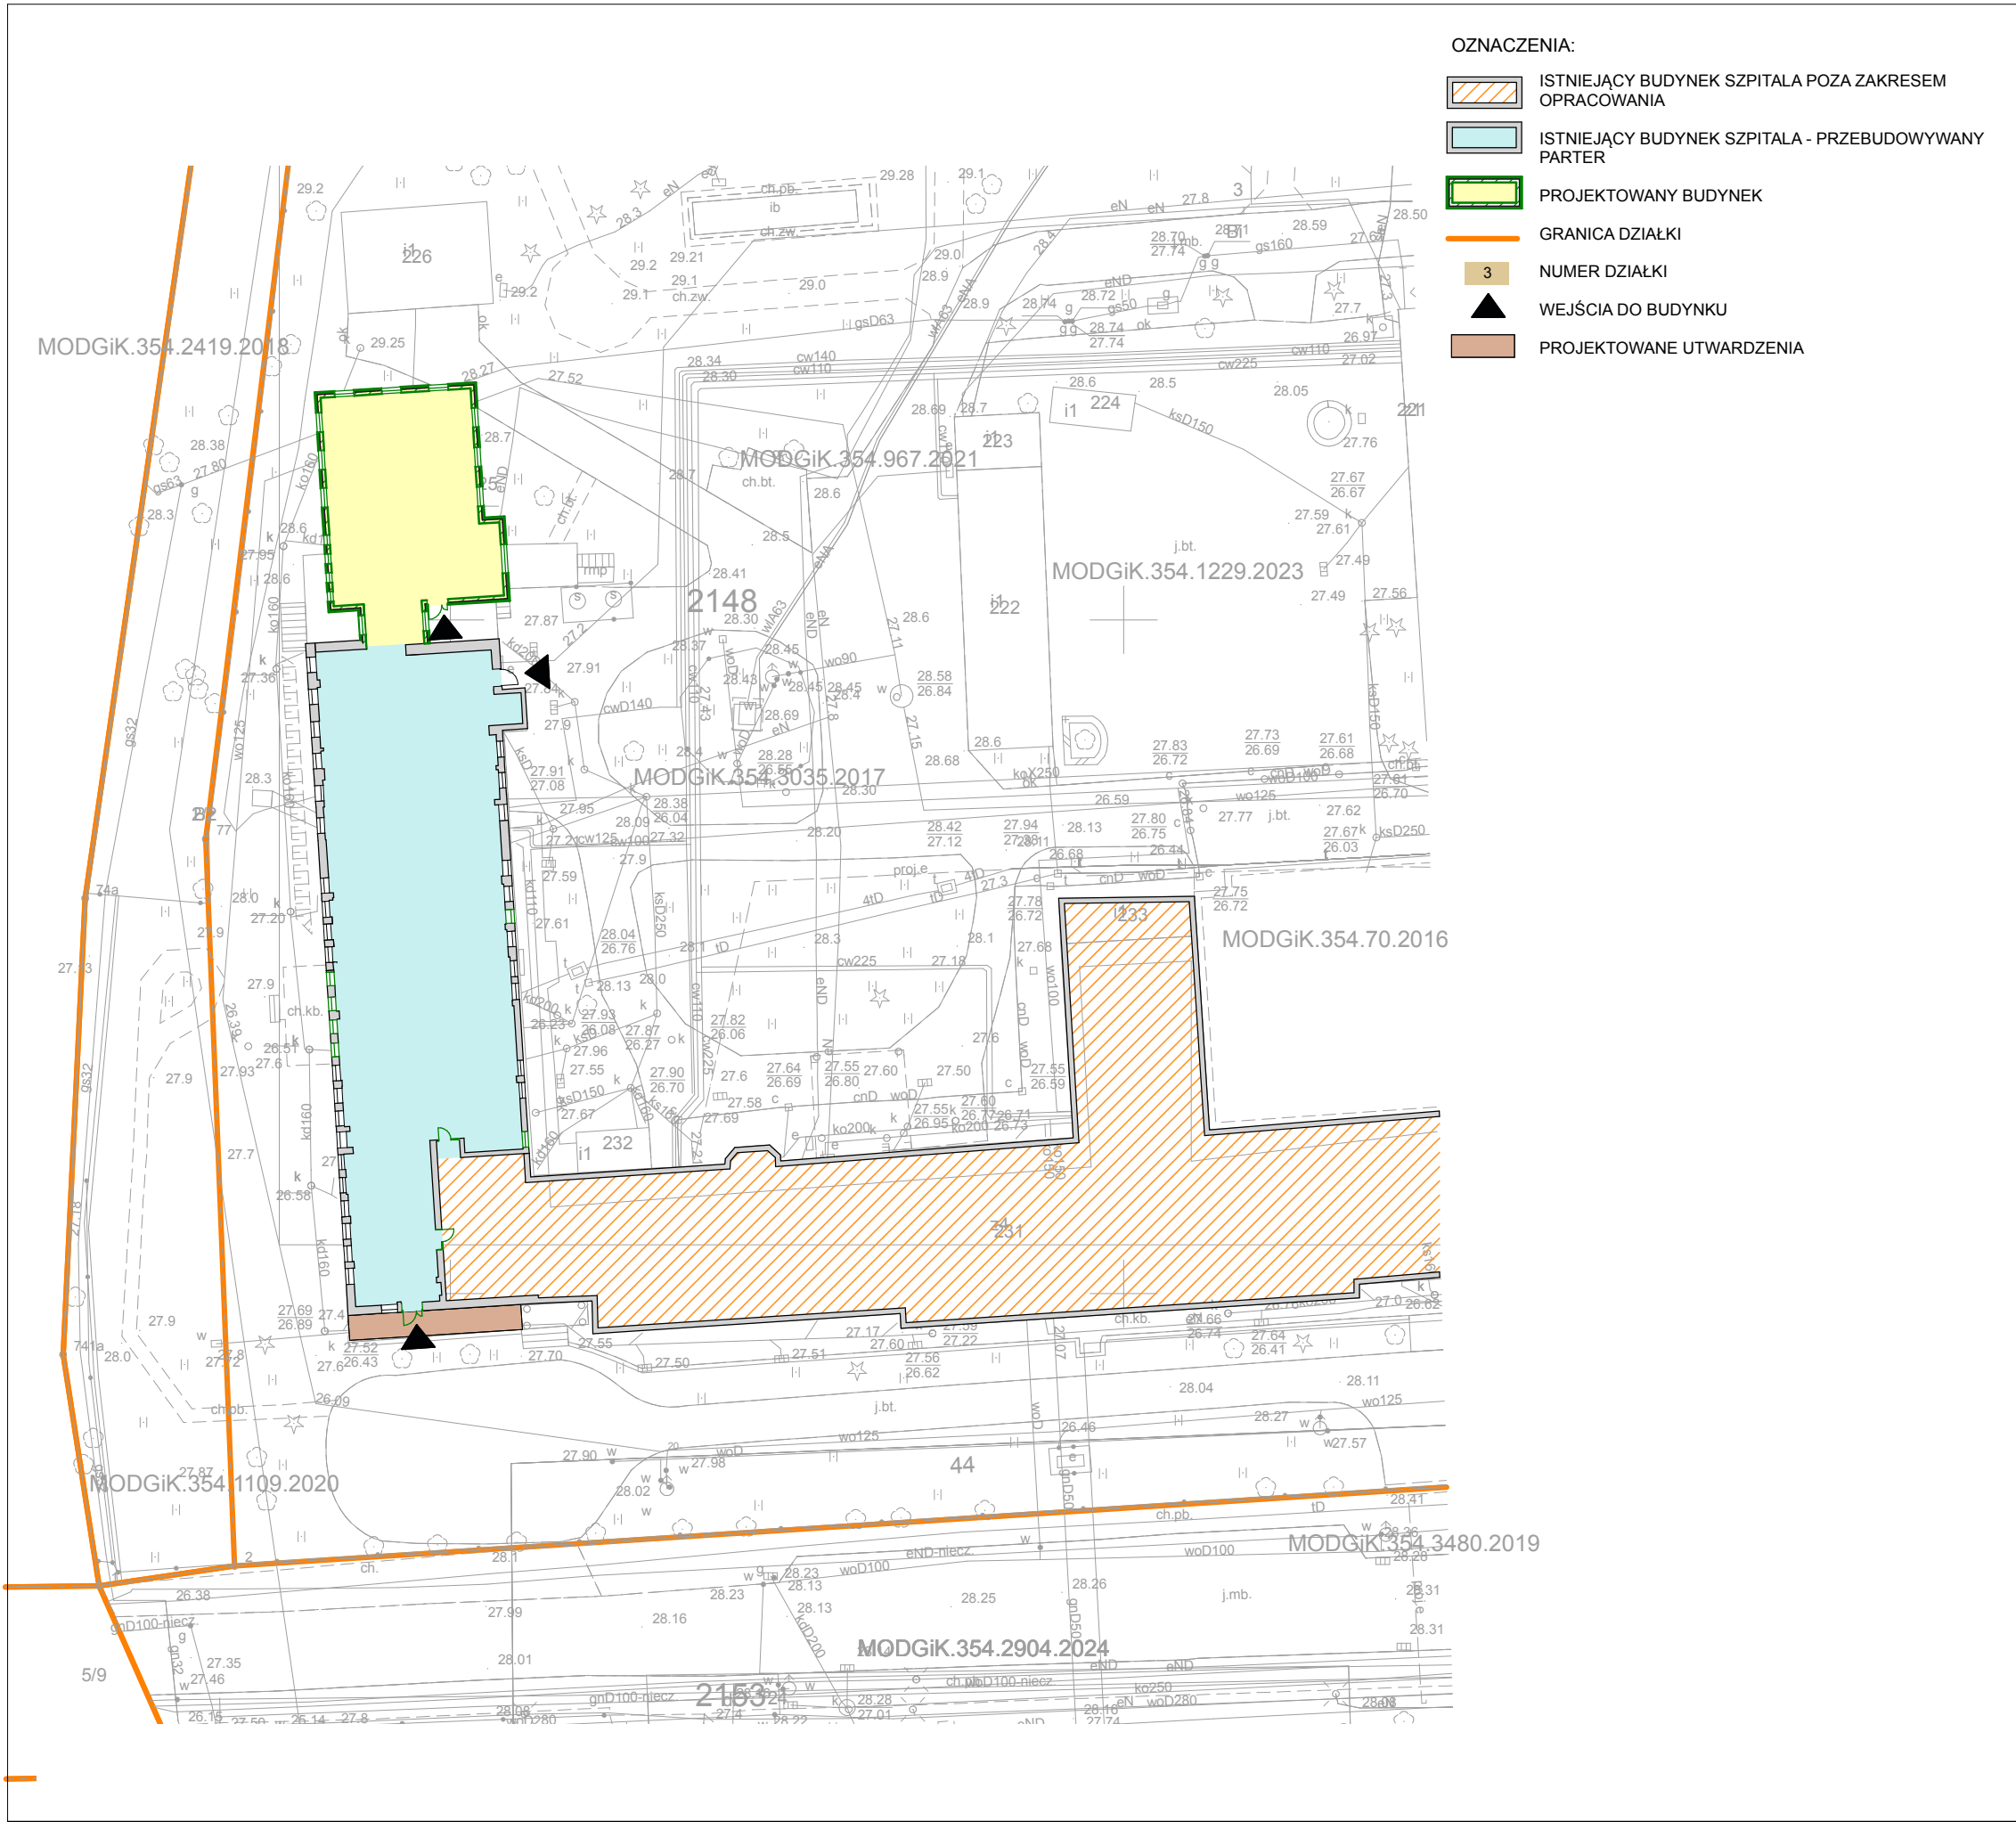

PROJEKTOWANIE W BUDOWNICTWIE
Marta Heigel - Kleka
71-276 Szczecin,
ul. Reymonta 23G
tel. +48 501 274 155
NIP 852-105-59-24

PROJEKTANT:	PODPIS:
mgr inż. arch. Alicja Gajdis-Mateńko upr. nr 5/ZPOIA/OKK/2018 spec. architektoniczna	
SPRAWDZAJĄCY:	PODPIS:
mgr inż. arch. Marta Heigel-Kleka upr. nr 282/Sz/87 spec. architektoniczna	

NAZWA INWESTYCJI:

Program Funkcjonalno-Użytkowy dla zadania: Podniesienie jakości i dostępności świadczeń poprzez rozbudowę, modernizację i wyposażenie pomieszczeń dla AOS i leczenia jednego dnia w SPZOZ MSWiA w Szczecinie

ADRES INWESTYCJI:

ul. Jagiellońska 44
70-382 Szczecin,
obręb 2148, nr. dz. 3

INWESTOR:

Samodzielny Publiczny Zakład Opieki Zdrowotnej MSWiA w Szczecinie

TEMAT RYSUNKU:

SYTUACJA

FAZA:	BRANŻA:	NR RYSUNKU:
PFU	ARCHITEKTURA	1
SKALA:	1:100	
DATA:	LUTY 2025	

PRAWA AUTORSKIE ZASTRZEŻONE/ COPYRIGHTS RESERVED
Projekt ten chroniony jest prawem zgodnie z Ustawą o Prawie Autorskim. Wszelkie kopiowanie, powielanie, odstępowanie i dokonywanie zmian bez zgody autora jest niedozwolone i podlega karze.