




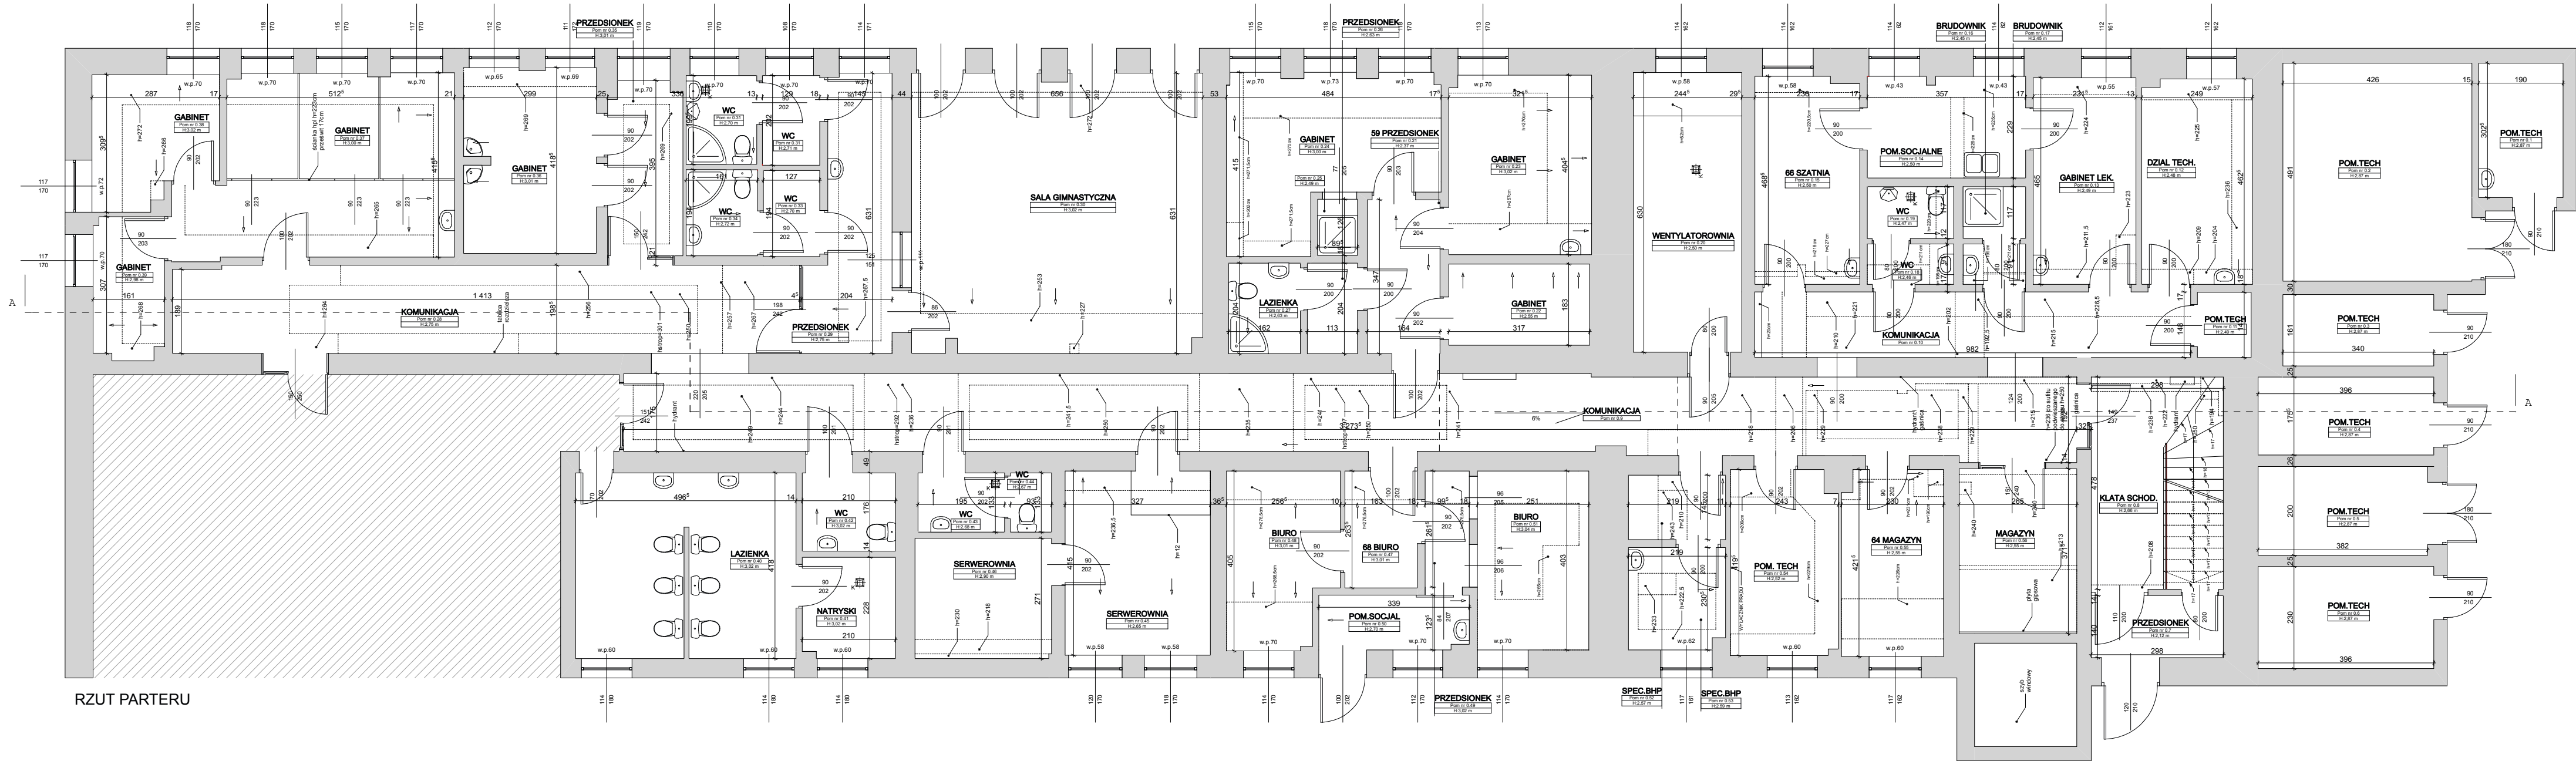


RZUT PARTERU

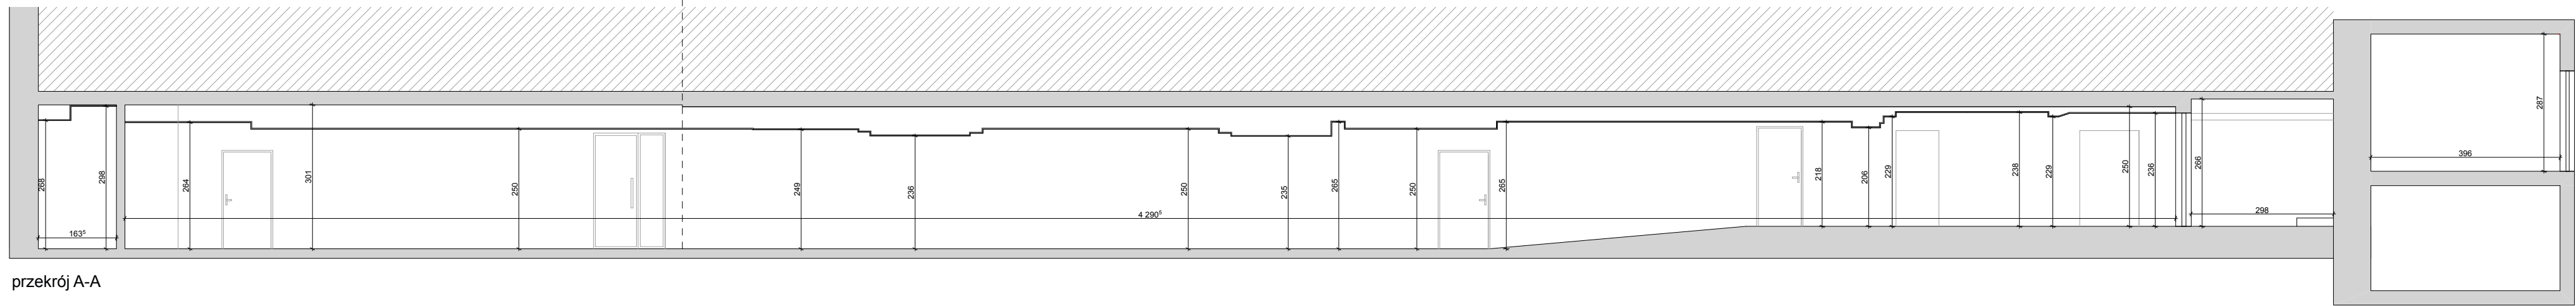

przekrój A-A

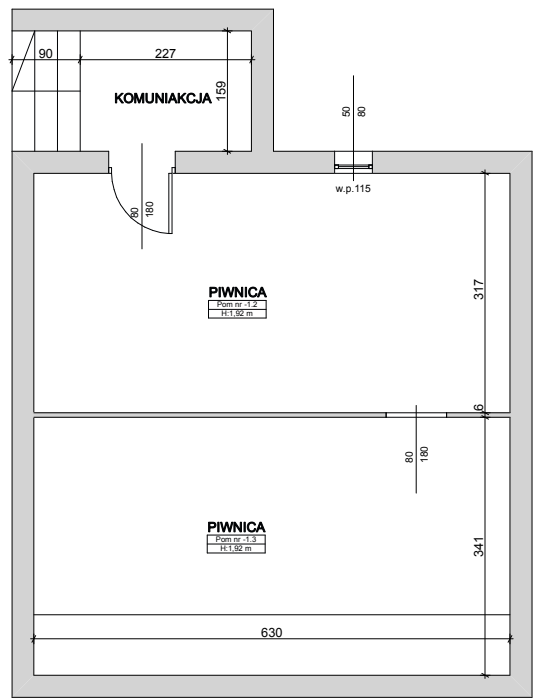


RZUT PIWNICY

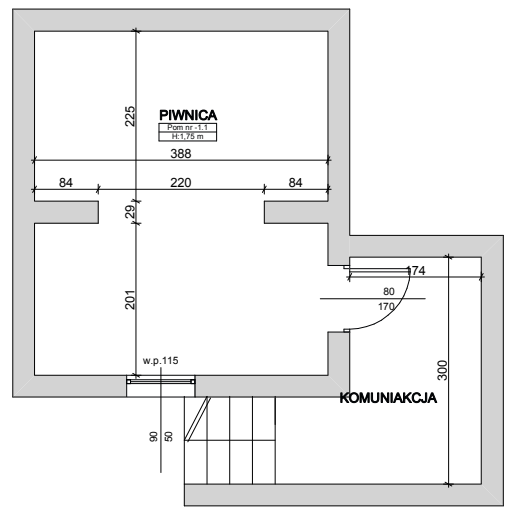

RZUT PIWNICY

ZAKRES OPRACOWANIA

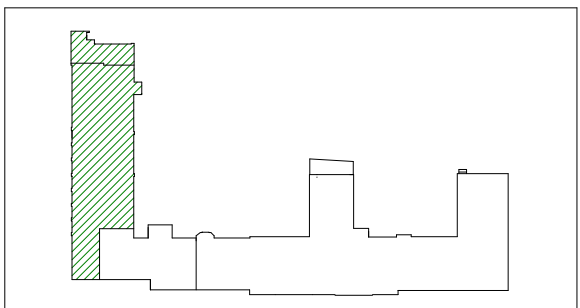

PROJEKTOWANIE W BUDOWNICTWIE
Marta Heigel - Kleka
71-276 Szczecin,
ul. Reymonta 23G

tel. +48 91 741 155
NIP 852-105-59-24

PROJEKTANT:	PODPIS:
mgr inż. arch. Alicja Gajdis-Materko upr. nr 5/ZPOIA/OKK/2018 spec. architektoniczna	
SPRAWDZAJĄCY:	PODPIS:
mgr inż. arch. Marta Heigel-Kleka upr. nr 282/Sz/87 spec. architektoniczna	

NAZWA INWESTYCJI:
Program Funkcjonalno-Użytkowy dla
zadania: Podniesienie jakości i dostępności
świadczeń poprzez rozbudowę,
modernizację i doposażenie pomieszczeń
dla AOS i leczenia jednego dnia w SPZOZ
MSWiA w Szczecinie

ADRES INWESTYCJI:
ul. Jagiellońska 44
70-382 Szczecin,
obręb 2148, nr. dz. 3

INWESTOR:
Samodzielny Publiczny Zakład
Opieki Zdrowotnej
MSWiA
w Szczecinie

TEMAT RYSUNKU:
**RZUT PARTERU, PIWNICY,
PRZEKRÓJ A-A
STAN ISTNIEJĄCY**

FAZA:	BRANŻA:	NR RYSUNKU:
PFU	ARCHITEKTURA	2
SKALA:	1:100	
DATA:	LUTY 2025	

PRAWA AUTORSKIE ZASTRZEŻONE / COPYRIGHTS RESERVED
Projekt ten chroniony jest prawem zgodnie z Ustawą
o Prawie Autorskim. Wszelkie kopiowanie, powielanie,
odstępowanie i dokonywanie zmian bez zgody autora
jest niedozwolone i podlega karze.