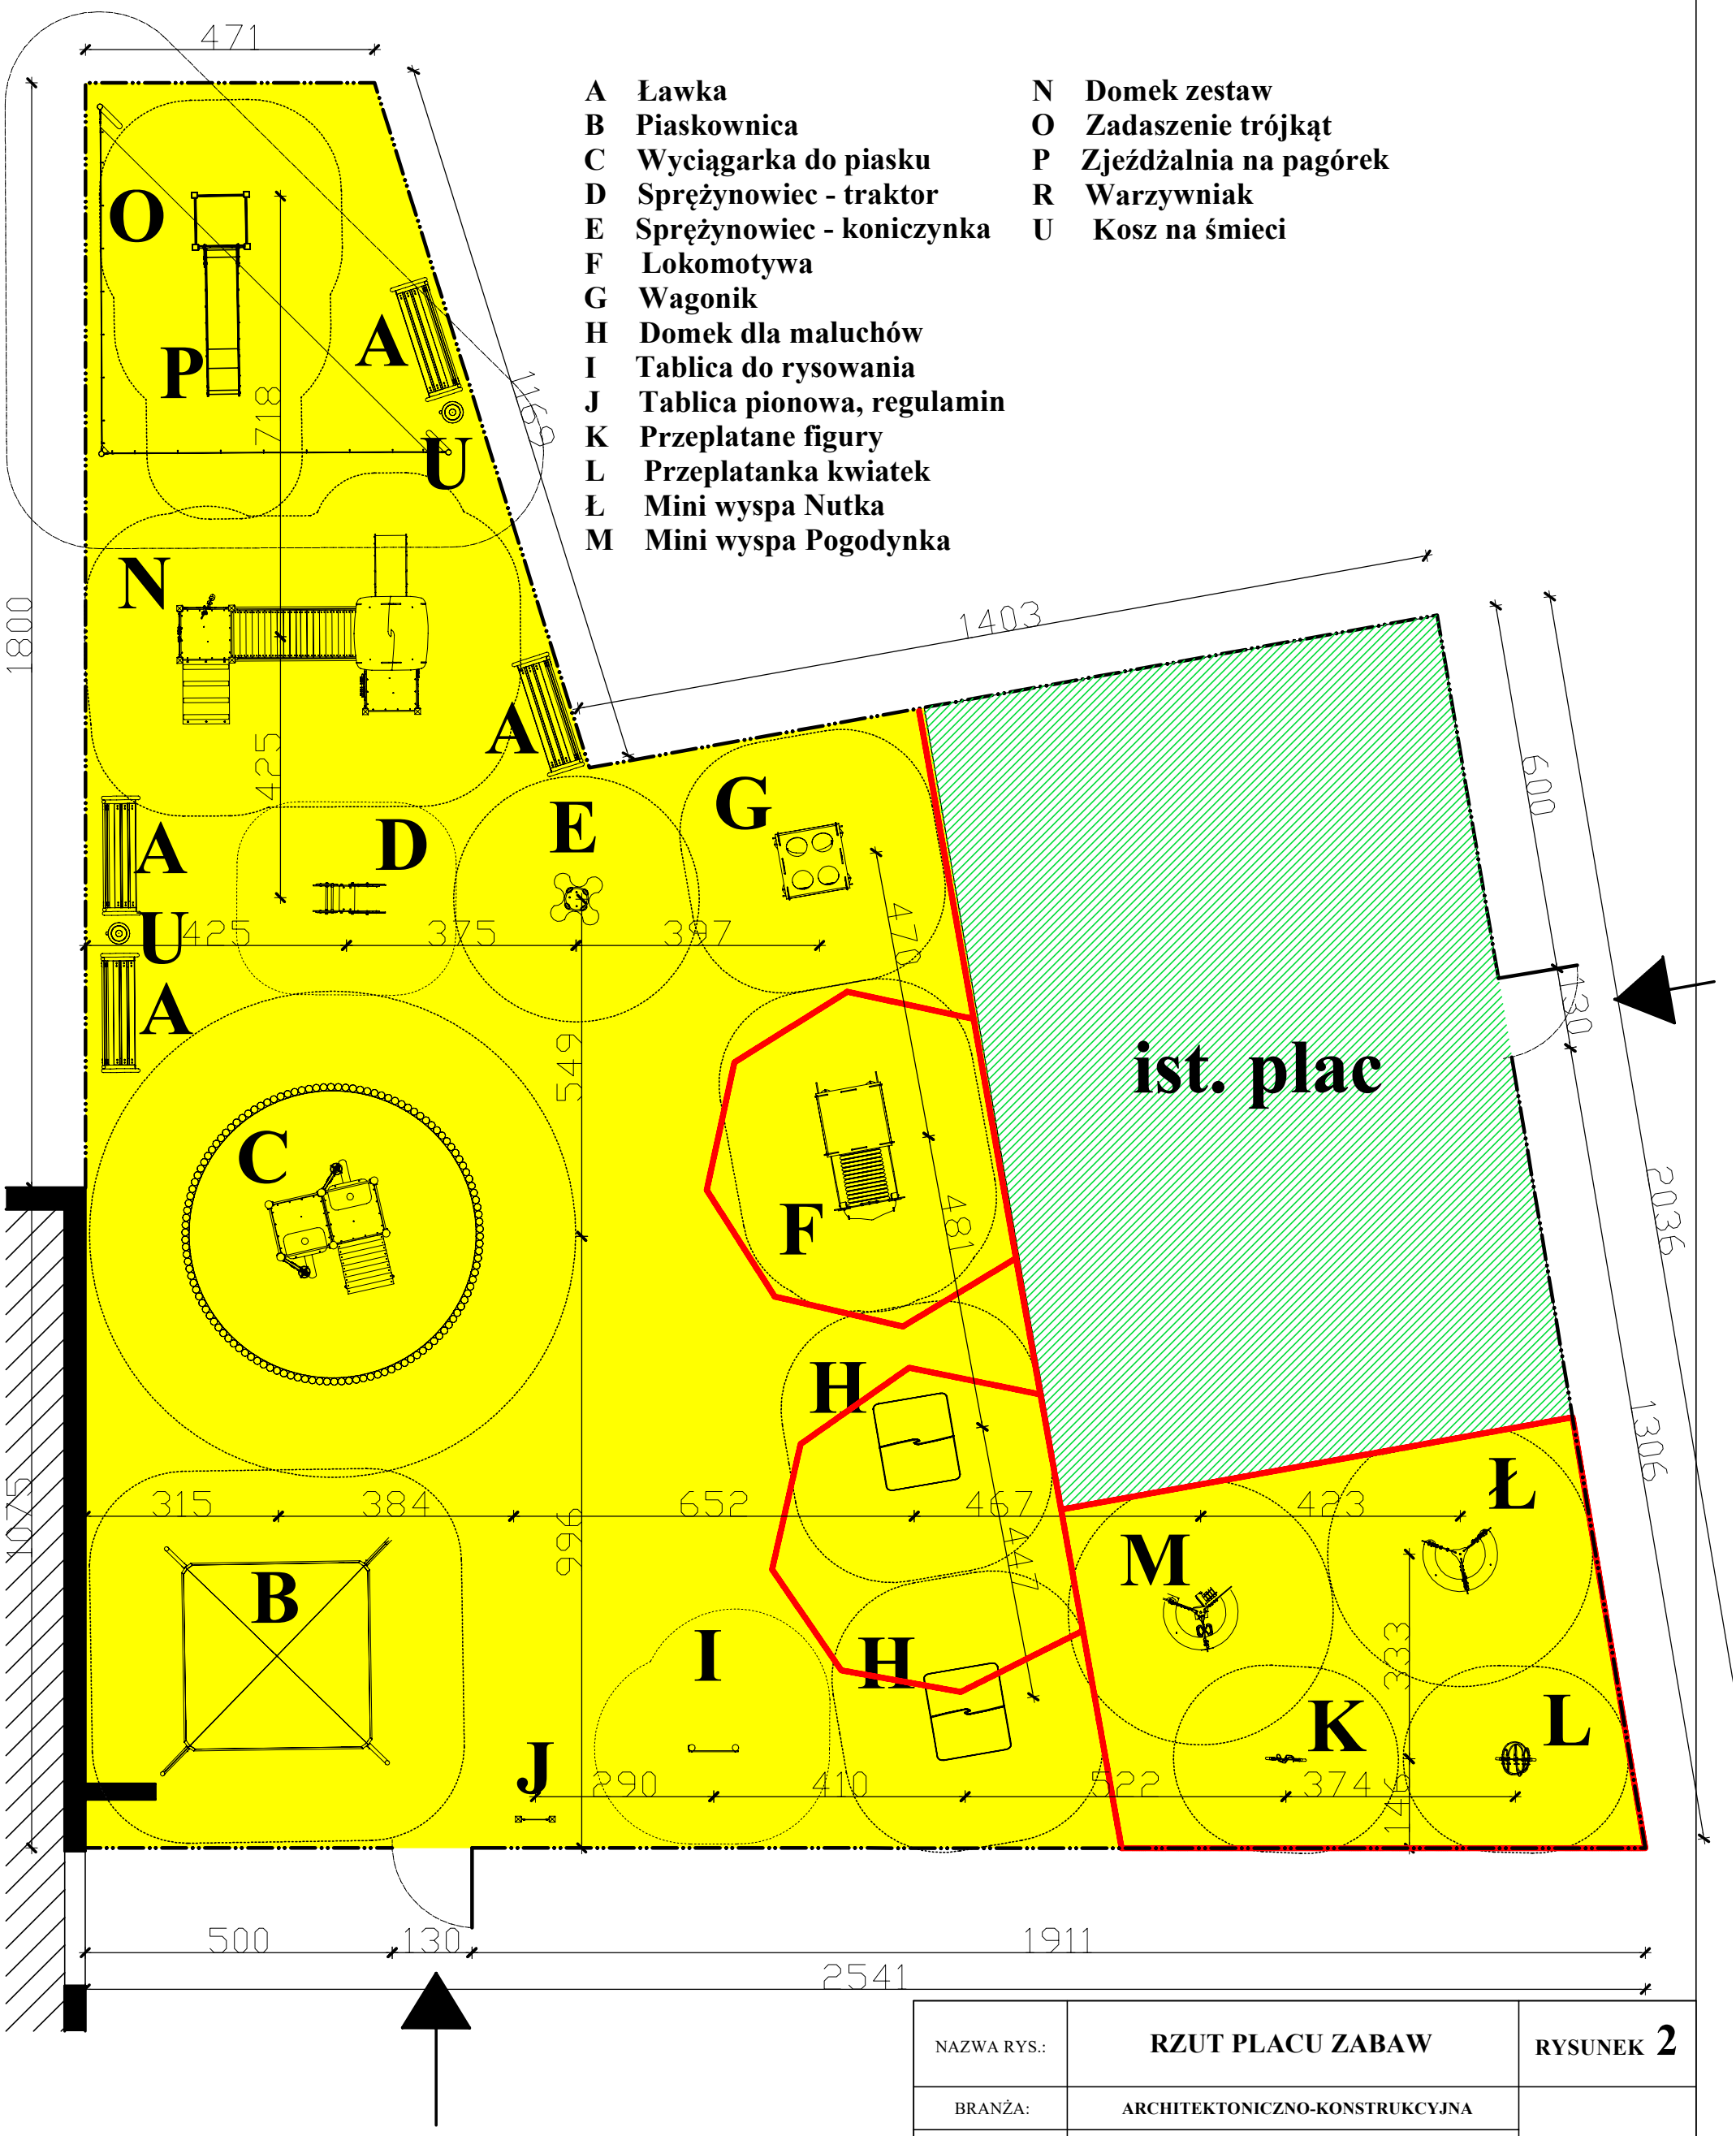

Ogrodzenie, przesło 200x5x100cm

Furtka wejściowa 130x5x100cm

Istniejąca nawierzchnia bezpieczna poliuretanowa

Projektowana nawierzchnia piasek płukany 30cm

Obrzeża i utwardzenie do rozbiórki

NAZWA RYS.:	**RZUT PLACU ZABAW**			**RYSUNEK 2**	
BRANŻA:	**ARCHITEKTONICZNO-KONSTRUKCYJNA**			**SKALA 1:100**	
OBIEKT:	**Mała architektura, PLAC ZABAW**				
ADRES BUDOWY:	**Bytom Odrzański, ul. Kożuchowska 15a, dz. nr 201**				
projektanci:	**imię, nazwisko**	nr upr. bud.	spec.	data:	podpis:
	Paweł Ostrowski	LOIA/38/2010	architekt.	20.05.2026	
sprawdzający:					

ARCHITEKTONICZNO-URBANISTYCZNA PRACOWNIA PROJEKTOWA
Nowa Sól, ul. Kupiecka 8, tel. 0 880 493 516, pracowniaprojektow@wp.pl