



PJA PROJEKT Piotr Jachyra
ul. Polna 9, 77-100 Bytów

NIP: 8421650780

REGON: 382251507

e-mail: piotr.jachyra@gmail.com;

tel. 535-248-420

DOKUMENTACJA PROJEKTOWA

ZAMIERZENIE BUDOWLANE:

REMONT ZAPLECZA SPORTOWEGO

- ŁAZIENEK I SZATNI W ZESPOLE SZKÓŁ W TUCHOMIU

Adres: gm. TUCHOMIE

dz. ewid. 271/2, 778, 274/13

obręb: Tuchomie [0011]

jednostka ewidencyjna: 220110_2.0011.271/2

220110_2.0011.778

220110_2.0011.274/13

Inwestor: **GMINA TUCHOMIE**

Adres Inwestora: ul. Jana III Sobieskiego 16

77-133 Tuchomie

OPRACOWAŁ	PODPIS
mgr inż. Piotr Jachyra uprawnienia budowlane do projektowania bez ograniczeń w spec. konstrukcyjno-budowlanej POM/0074/PBKb/17	mgr inż. Piotr Jachyra Uprawnienia budowlane do kierowania i projektowania bez ograniczeń w specjalności konstrukcyjno-budowlanej upr. bud. nr POM/0354/OWOK/10 upr. arch. nr POM/170074/17

Data opracowania: 19.02.2026 r.

SPIS TREŚCI

ZAKRES PRAC REMONTOWYCH:..... 3

CZEŚĆ RYSUNKOWA 4

 Rys. I1 – Rzut stan istniejący..... 5

 Rys. A1 – Rzut stan projektowy 6

ZAŁĄCZNIKI..... 7

 Uprawnienia budowlane..... 8

 Zaświadczenie o przynależności do izby 10

ZAKRES PRAC REMONTOWYCH:

1. Roboty rozbiórkowe w tym:

- demontaż starych drzwi i skrzydeł,
- demontaż urządzeń baterii umywalkowej i prysznicowej,
- rozbiórka okładzin podłogowych (glazury),
- rozbiórka okładzin ściennych (płytek ceramicznych) w kabinach prysznicowych,
- demontaż istniejących opraw oświetleniowych, gniazd wtykowych i łączników instalacyjnych,
- rozbiórka ścianek działowych,


2. Roboty remontowe budynki w tym:

- wykonanie nowej posadzki z glazury,
- wykonanie ścianki działowej w systemie suchej zabudowy w pom. 0.18,
- wymiana drzwi wewnętrznych i zewnętrznych,
- wykonanie nowego oświetlenia pomieszczeń oprawami typu LED,
- wymiana gniazd wtykowych i łączników instalacyjnych,
- montaż nowych baterii umywalkowych i prysznicowych,
- prace malarskie,
- prace glazurnicze,
- montaż zabudowy dzielącej z płyt HPL w kabinach prysznicowych z systemową kotarą,

3. Wyposażenie obiektu w tym:

- wyposażenie w elementy ruchome m.in. lustra, szczotki do WC, pojemnik na ręcznik etc.
- montaż nowych wieszaków w szatniach.

CZEŚĆ RYSUNKOWA

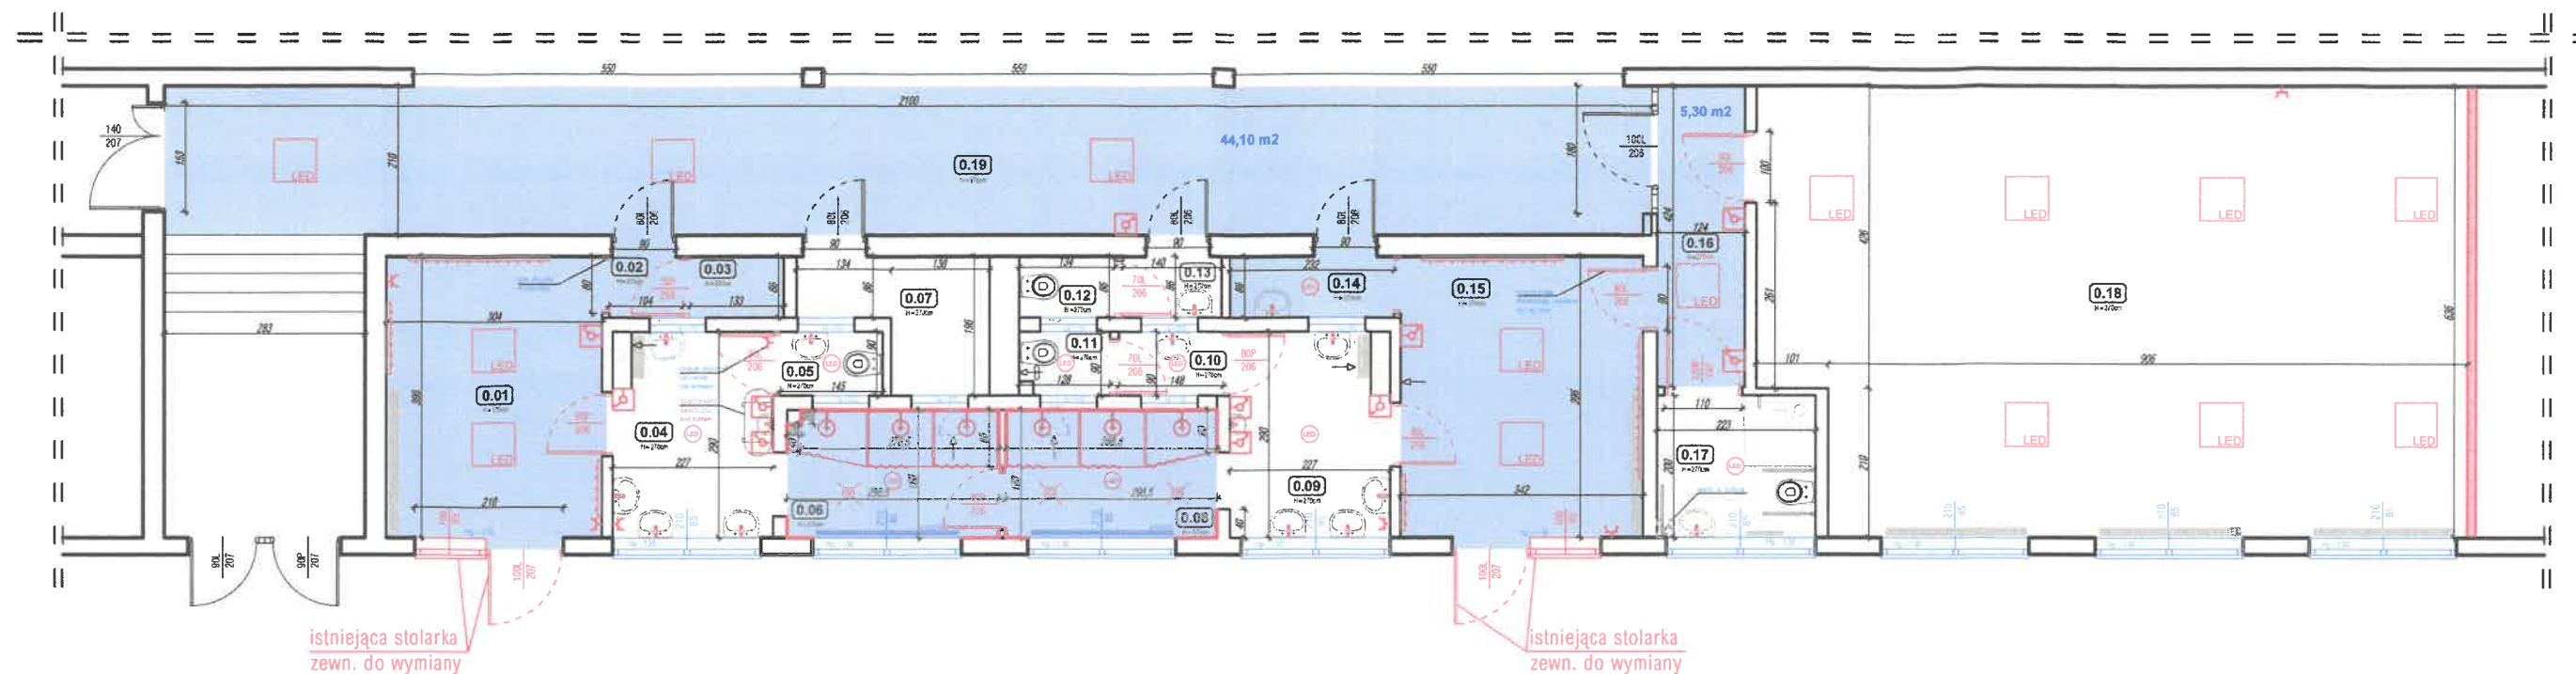

Wysokość pomieszczeń : 2,70 m

ZESTAWIENIE POWIERZCHNI:

NR POM.	NAZWA POMIESZCZENIA	POSADZKA	POW. UŻYTKOWA (po podłodze) [m²]	KUBATURA [m³]
0.01	Szatkia	Terakota	12,04	32,51
0.02	Przedsionek	Terakota	0,89	2,40
0.03	Pom. gospodarcze	Terakota	1,14	3,10
0.04	Umywalnia	Terakota	6,37	17,20
0.05	Toaleta dla uczniów	Terakota	1,30	3,51
0.06	Natryski	Terakota	5,33	14,40
0.07	Toaleta	Terakota	4,70	12,70
0.08	Natryski	Terakota	5,37	14,50
0.09	Umywalnia	Terakota	6,34	17,12
0.10	Przedsionek	Terakota	1,33	3,60
0.11	Toaleta dla uczniów	Terakota	1,11	2,80
0.12	Toaleta	Terakota	1,15	3,10
0.13	Przedsionek	Terakota	1,20	3,24
0.14	Umywalnia	Terakota	1,99	5,37
0.15	Szatkia	Terakota	13,54	36,56
0.16	Korytarz	Terakota	5,26	14,20
0.17	Toaleta dla niepełnosprawnych	Terakota	4,46	12,04
0.18	Silownia	Terakota	61,92	167,18
0.19	Korytarz	Terakota	44,10	119,07
SUMA:			664,14	484,60

UWAGI:



- ścianki działowe do rozbioru.



- ścianki działowe do wybudowania.



- terakota na podłogę do wymiany.



- oprawy oświetleniowe do wymiany.



- wieszaki do wymiany.



- glazura na ścianie do wymiany.



- baterie prysznicowe oraz umywalkowe do wymiany.

TEMAT: REMONT ZAPLECZA SPORTOWEGO - ŁAZIENEK I SZATNI W ZESPOLE SZKÓŁ W TUCHOMIU			
ADRES: DZ. NR 271/2, 778, 274/13 OBR. TUCHOMIE [0011], JEDN. EWID. TUCHOMIE [220110_2]			
INWESTOR: GMINA TUCHOMIE 77-133 TUCHOMIE, UL. Jana III Sobieskiego 16			
JEDNOSTKA PROJEKTOWA: PJA PROJEKT Piotr Jachyra ul. Falna 9, 77-100 Bytów e-mail: piotr.jachyra@gmail.com, tel. 535-248-420			
ZESPÓŁ PROJEKTOWY: imię i nazwisko: mgr inż. Piotr Jachyra		NUMER UPRAWNIENI / SPECJALNOŚĆ: POM/0074/PBKb/17 KONSTRUKCYJNO-BUDOWLANA	
PROJEKTANT: mgr inż. Piotr Jachyra		PODPIS: [Signature]	
NAZWA RYSUNKU: RZUT - STAN PROJEKTOWANY			
NUMER RYSUNKU: A1			
DATA: 19.02.2026 r.		SKALA: 1:100	
DANE RYSUNKU:		NUMER STRONY:	