
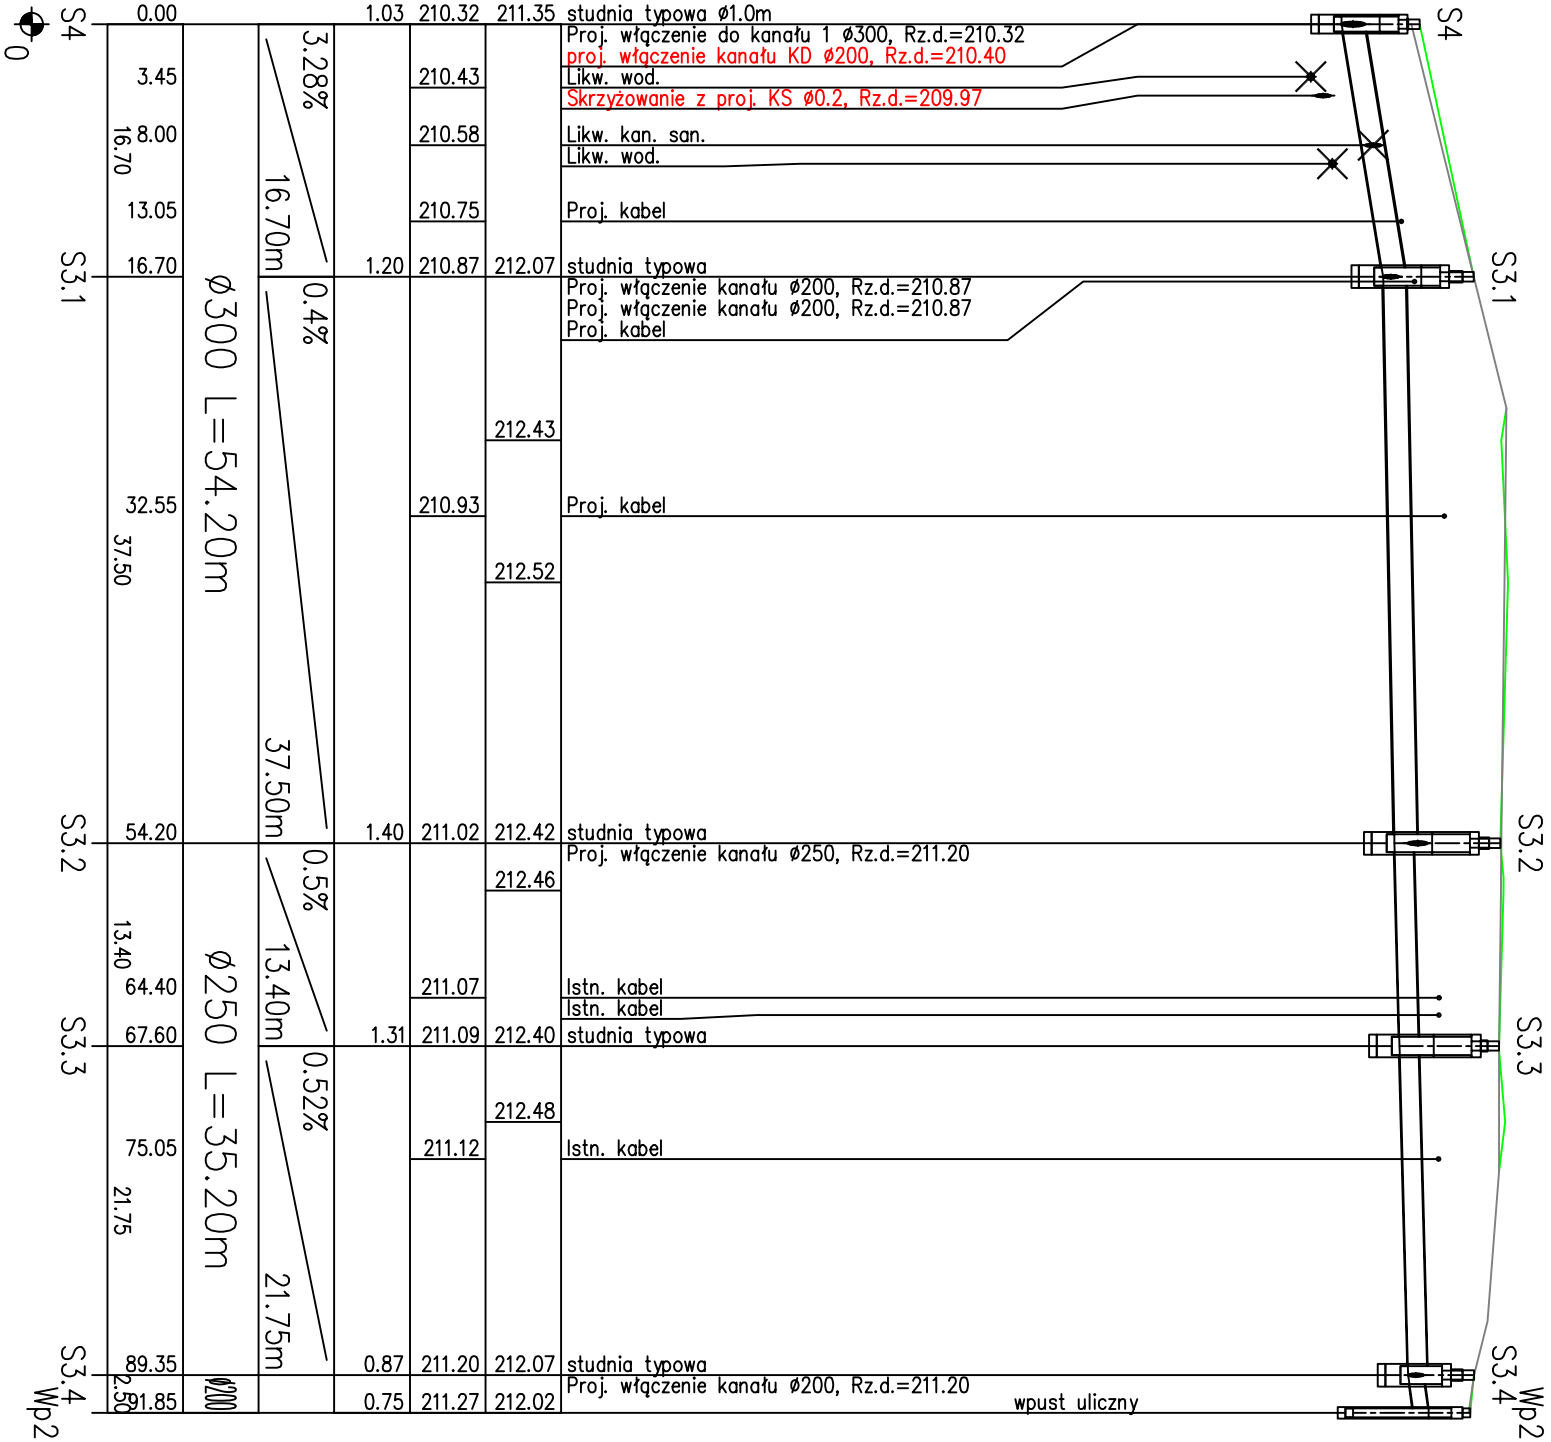


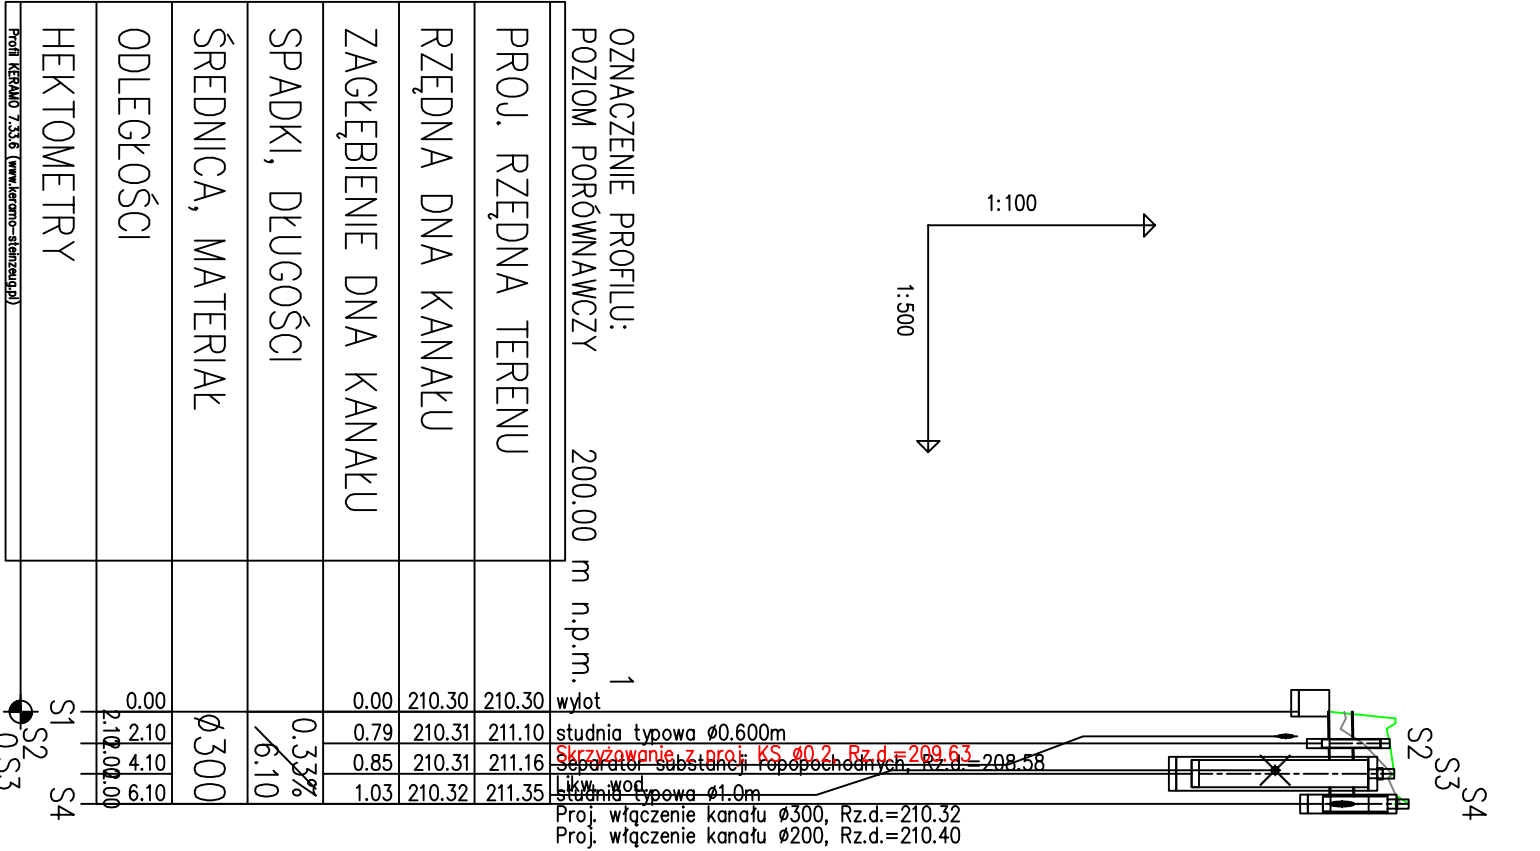

USŁUGI PROJEKTOWO-BUDOWLANE

Wojciech Ignasik

tel. 505 368 212

e-mail: upb.wignasik@gmail.com

TEMAT:

Budowa punktu przesiadkowego wraz z infrastrukturą na działce 542/3 w miejscowości Łowczówek

LOKALIZACJA:

Miejscowość – Łowczówek
IDE: 121604_2.0006.542/3

RYSUNEK:

Profil podłużny odprowadzenia wód deszczowych i roztopowych

Projektant:

mgr inż. Robert Koczynski

upr. bud. w spec. nat. sanit. do proj. bez ogr. nr ew. upr.: 249/2002

Data : wrzesień 2025

Skala 1:100/500

S-1

nr rys.

Podpis