


OZNACZENIE PROFILU:				200.00 m n.p.m.			
POZIOM PORÓWNAWCZY				studnia typowa			
PROJ. RZĘDNA TERENU				Proj. włączenie do kanału ø300, Rz.d.=210.87			
RZĘDNA DNA KANAŁU				proj. włączenie kanału KD ø200, Rz.d.=210.87			
ZAGŁĘBIENIE DNA KANAŁU				Skrzyżowanie z proj. W ø32, Rz.o.=210.44			
SPADKI, DŁUGOŚCI				Istn. wod.			
ŚREDNICA, MATERIAŁ				wpust uliczny			
ODLEGŁOŚCI				Likw. kan. san.			
HEKTOMETRY							
PROJ. KESAMO 7.3.18 (www.kesamo-stalstupa.pl)							

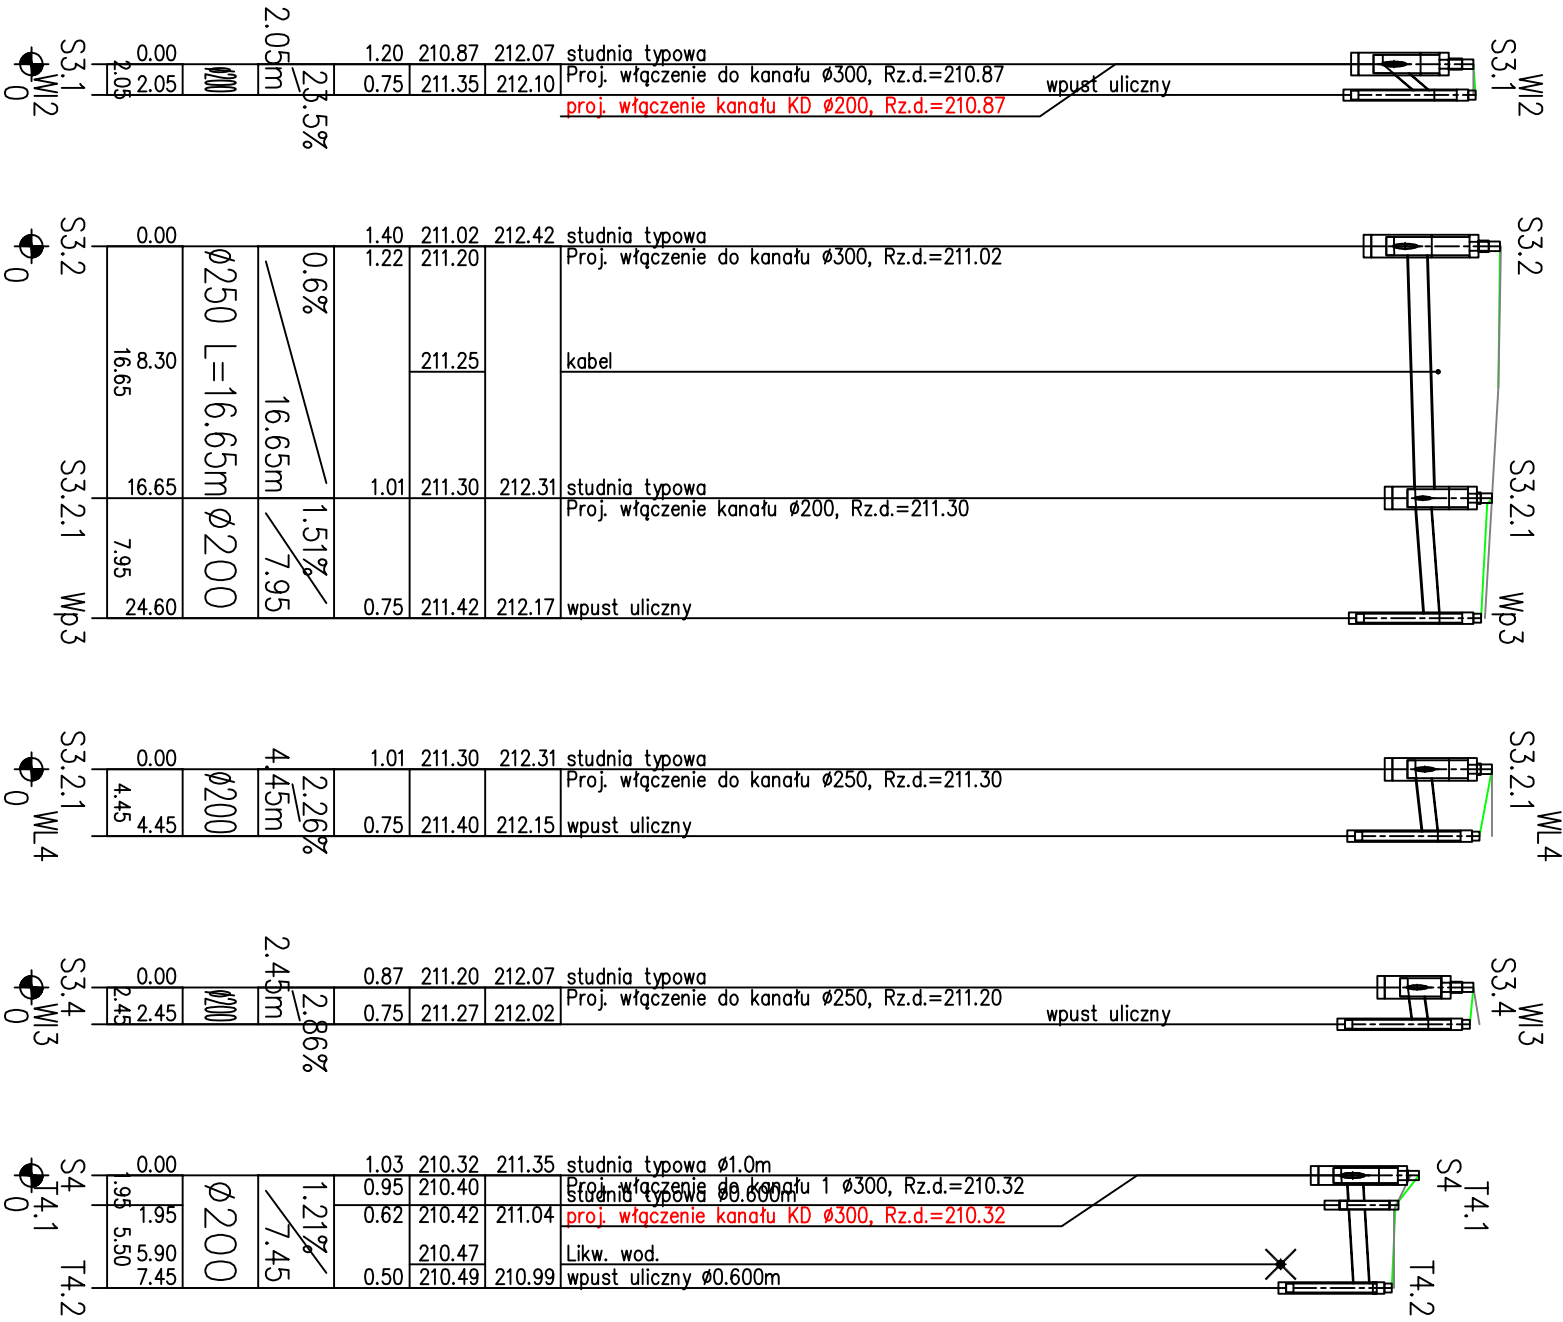

TEMAT:		USŁUGI PROJEKTOWO-BUDOWLANE	
LOKALIZACJA:		Wojciech Ignosik tel. 505 368 212 e-mail: upb.wignosik@gmail.com	
RYSUNEK:		Budowa punktu przesiadkowego wraz z infrastrukturą na działce 542/3 w miejscowości Łowczówek	
Data : wrzesień 2025		Skala 1:100/500	
Projektant:		mgr inż. Robert Roczniński z spec. inst. sanit. do proj. bez ogr.	
nr ew. upr.: 249/2002		podpis	
nr rys.		S-2	