



Skala 1:50/1:500

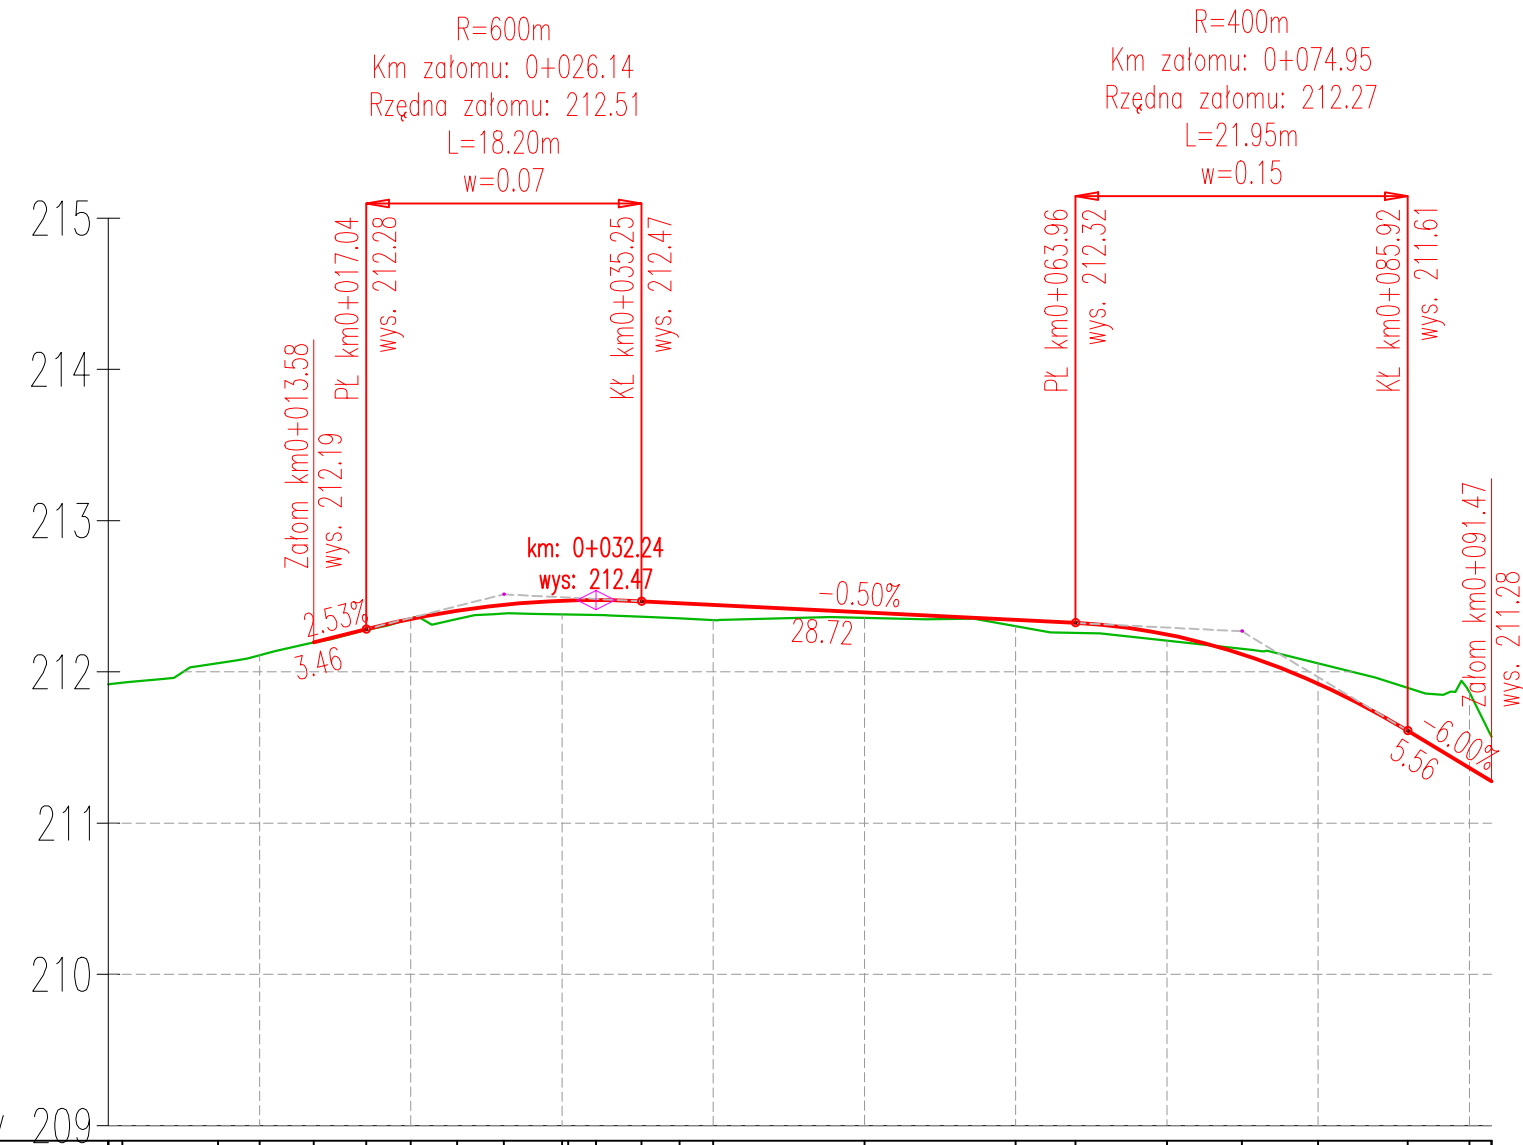

Poziom Porównawczy 209	
WYKOP/NASYP [m]	
RZĘDNE NIWELETY	
RZĘDNE TERENU	
GEOMETRIA PIONOWA	$R=600m$ $L=18.20m$ 2.53% $3.46m$ Km załomu 0+026.14 Rzędna załomu 212.51 -0.50% $28.72m$ $R=400m$ $L=21.95m$ Km załomu 0+074.95 Rzędna załomu 212.27 -6.00% $5.55m$
GEOMETRIA POZIOMA	$R=100m, \gamma=7.2501^\circ$ $L=12.65m, T=6.34m, L=9.47m$ $R=100m, \gamma=8.4349^\circ$ $L=14.72m, T=7.37m$ $L=53.69m$
KILOMETRAŻ	
HEKTOMETRY	

Niweleta – P1
Skala 1:50/1:500

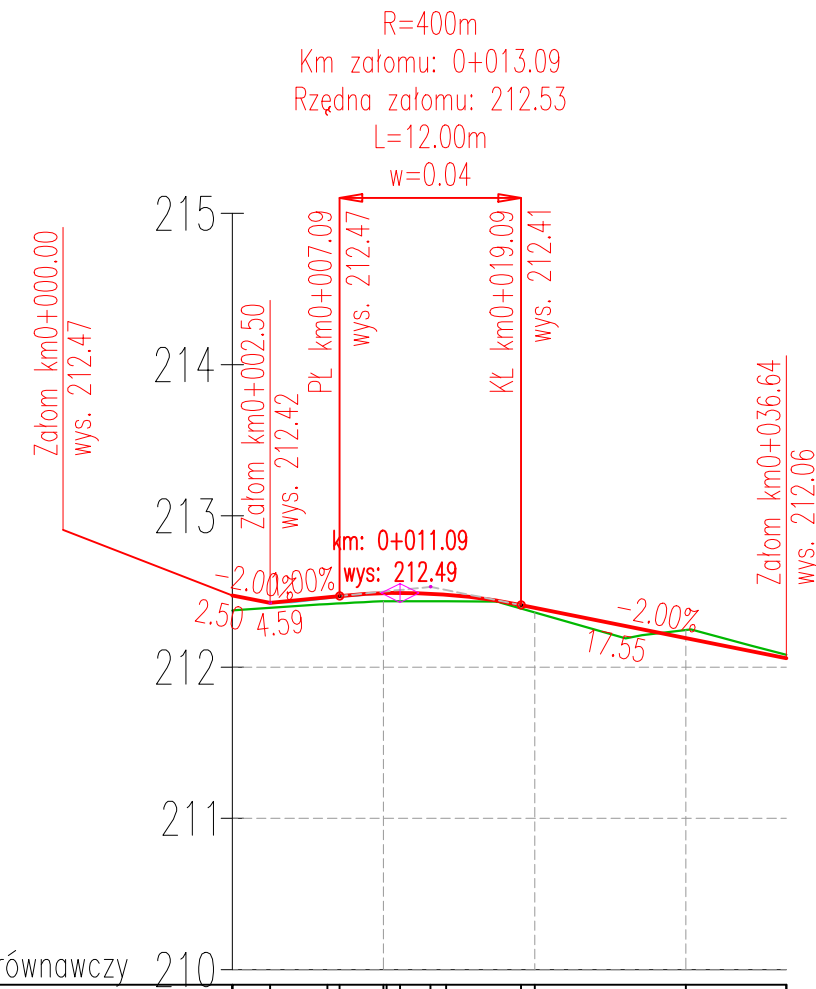

Poziom Porównawczy 210	
WYKOP/NASYP [m]	0.10 0.03 0.05 0.05 0.05 0.03 0.03 0.04 0.02 0.03
RZĘDNE NIWELETY	212.47 212.42 212.46 212.47 212.46 212.48 212.44 212.48
RZĘDNE TERENU	212.37 212.39 212.42 212.44 212.43 212.44 212.44 212.44
GEOMETRIA PIONOWA	-2.00% 2.50m 1.00% 4.59m R=400m L=12.00m Km załomu 0+013.09 Rzędna załomu 212.53 2.00% 17.54m
GEOMETRIA POZIOMA	R=5m, $\gamma=90.0000^\circ$ L=7.85m, T=5.000m L=6.28m L=22.50m
KILOMETRAŻ	0+000.00 0+002.50 0+006.28 0+007.09 0+010.21 0+011.09 0+013.09 0+014.14 0+019.09 0+020.00
HEKTOMETRY	0+000

		USŁUGI PROJEKTOWO-BUDOWLANE Wojciech Ignasiak tel. 505 368 212 e-mail: upb.wignasiak@gmail.com	
TEMAT:		Budowa punktu przesiadkowego wraz z infrastrukturą na działce 542/3 w miejscowości Łowczówek	
LOKALIZACJA:		Miejscowość - Łowczówek IDE: 121604_2.0006.542/3, 121604_2.0006.51	D-1 nr rys.
RYСУNEK:		Przekroje podłużne	
Data : październik 2025		Skala 1:50/500	
Branża Drogową			
Projektant:	mgr inż. Marcin Bera upr. bud. w spec. drogową dla proj. bez ogr. nr ew. upr.: MAF/1245/PJ010/169		
Sprawdzający:	mgr inż. Mirosław Dąbka upr. bud. w spec. drogową dla proj. bez ogr. nr ew. upr.: MAF/1245/PJ010/169/1		