


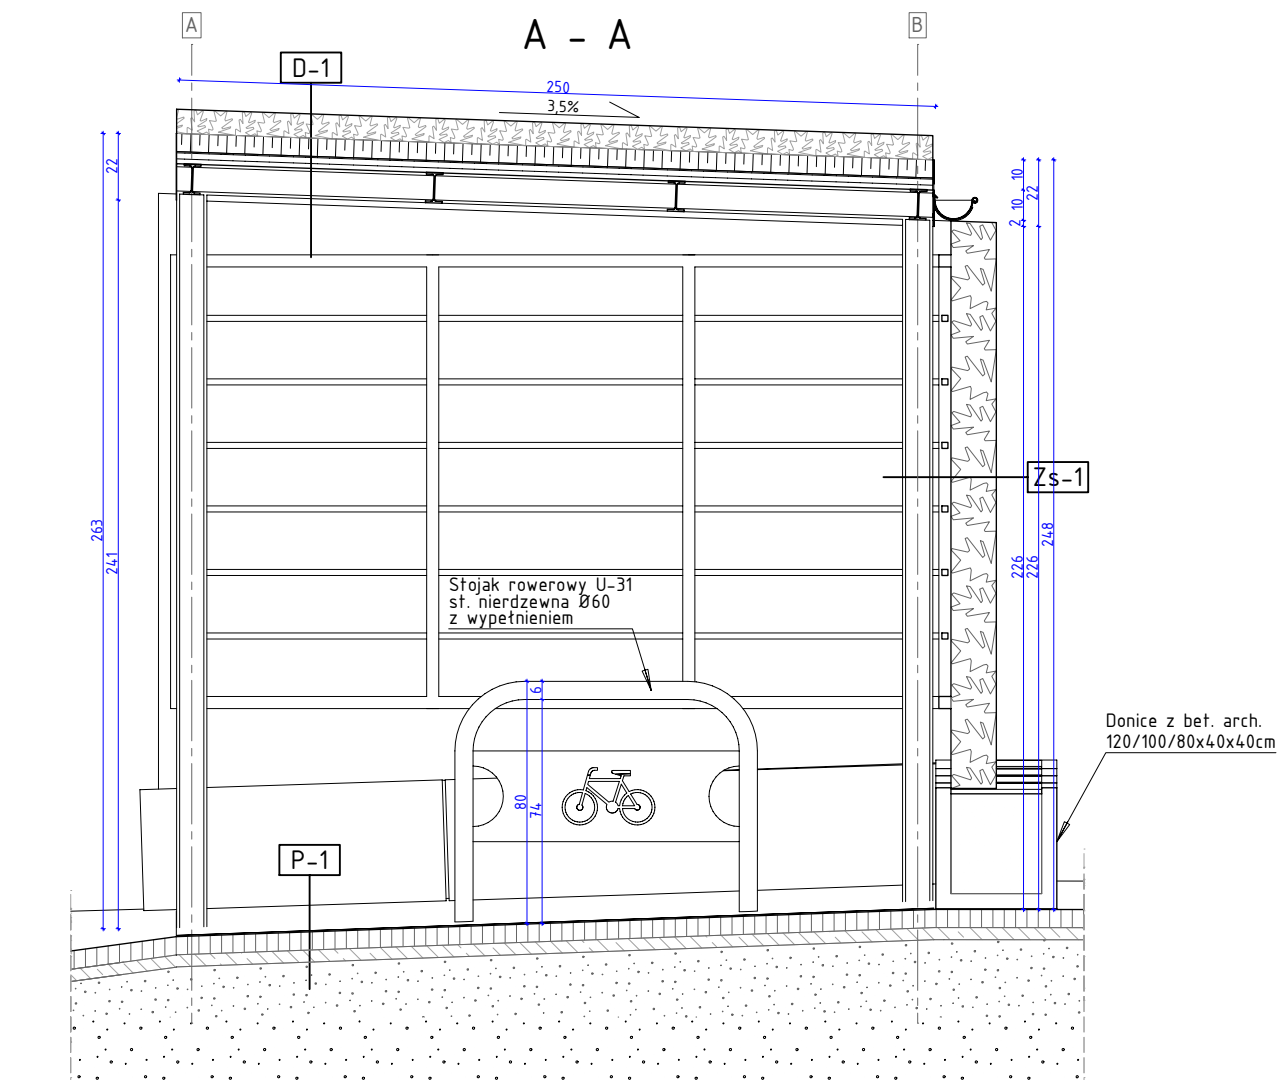

**D-1**

|     |                                |
|-----|--------------------------------|
| cm  | Dach wiaty - zielony           |
| 6,0 | Kaseta mod. z Sedum 50x50      |
| -   | matą przeciwkorzenna           |
| 4,0 | blacha TR40 wg PT konst.       |
| -   | konstrukcja wiaty wg PT konst. |

**P-1**

|    |                         |
|----|-------------------------|
| cm | Nawierzchnia pod wiatą  |
| -  | Warstwy wg br. drogowej |

**Zs-1**

|    |                                |
|----|--------------------------------|
| cm | Zielona ściana z bluszczu      |
| -  | bluszcz Hedera Helix           |
| -  | podkonstrukcja wg PT konst.    |
| -  | konstrukcja wiaty wg PT konst. |



USŁUGI PROJEKTOWO-BUDOWLANE  
Wojciech Ignasik  
tel. 505 368 212  
e-mail: upb.wignasik@gmail.com

Nazwa Obiektu  
Budowlanego: Wiatka rowerowa  
IDE:121604\_2.0006.542/3

numer rys.  
**A-2**

Rysunek: Przekrój A-A

Data opr./spr.: Listopad 2025 r.

Skala: 1:25

Projektant:  
mgr inż. arch. Marta Błaszczuk-Wietrzny  
upr. bud. w spec. arch. do proj. bez ogr. nr MPOIA/059/2013

Asystent: mgr inż. Wojciech Ignasik

Sprawdził: mgr inż. arch. Sylwia Kuźma  
upr. bud. w spec. arch. do proj. bez ogr. nr MPOIA/105/2017