



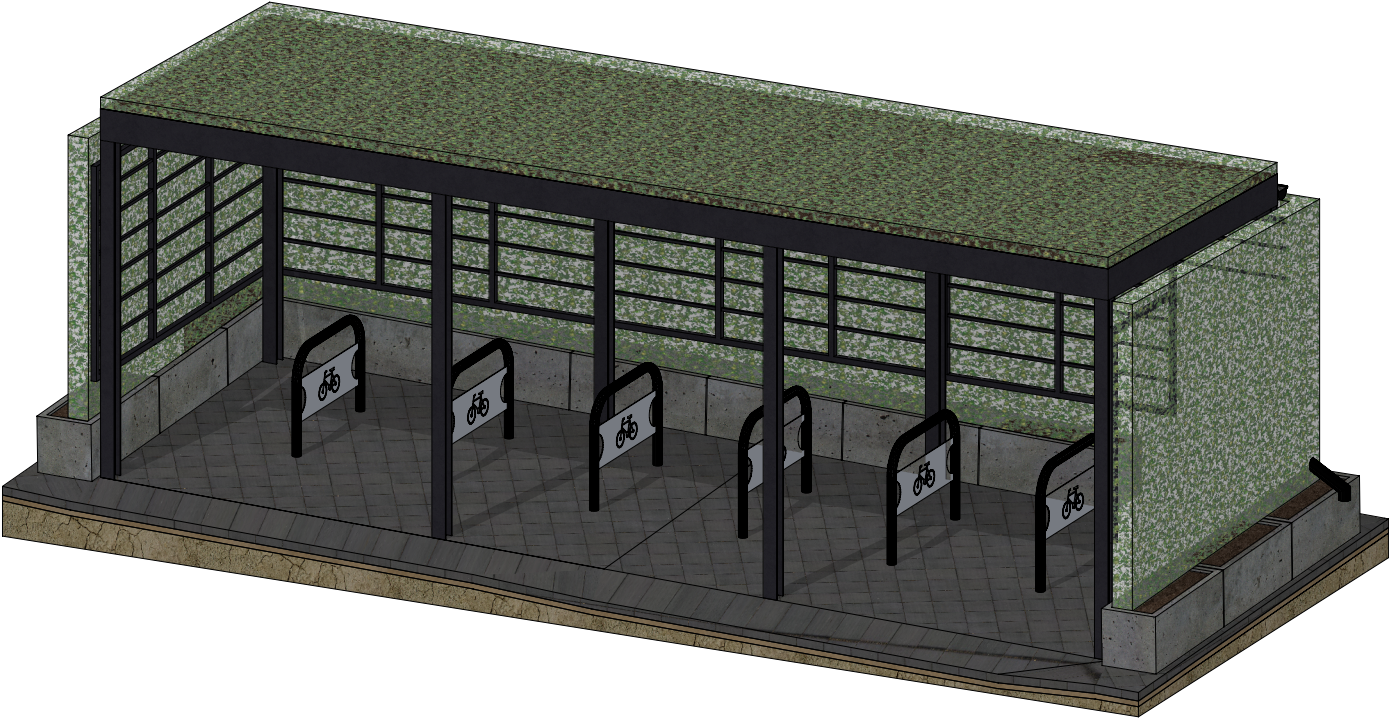

Kolorystyka:
- słupy - szary - RAL 7016
- pokrycia dachowe - szary - RAL 7016
- rynny i obróbki blacharskie - antracyt - RAL 7016
Ostateczna kolorystyka do akceptacji na etapie realizacji

Uwagi:
- rzędne terenu w metrach
- wymiary w centymetrach

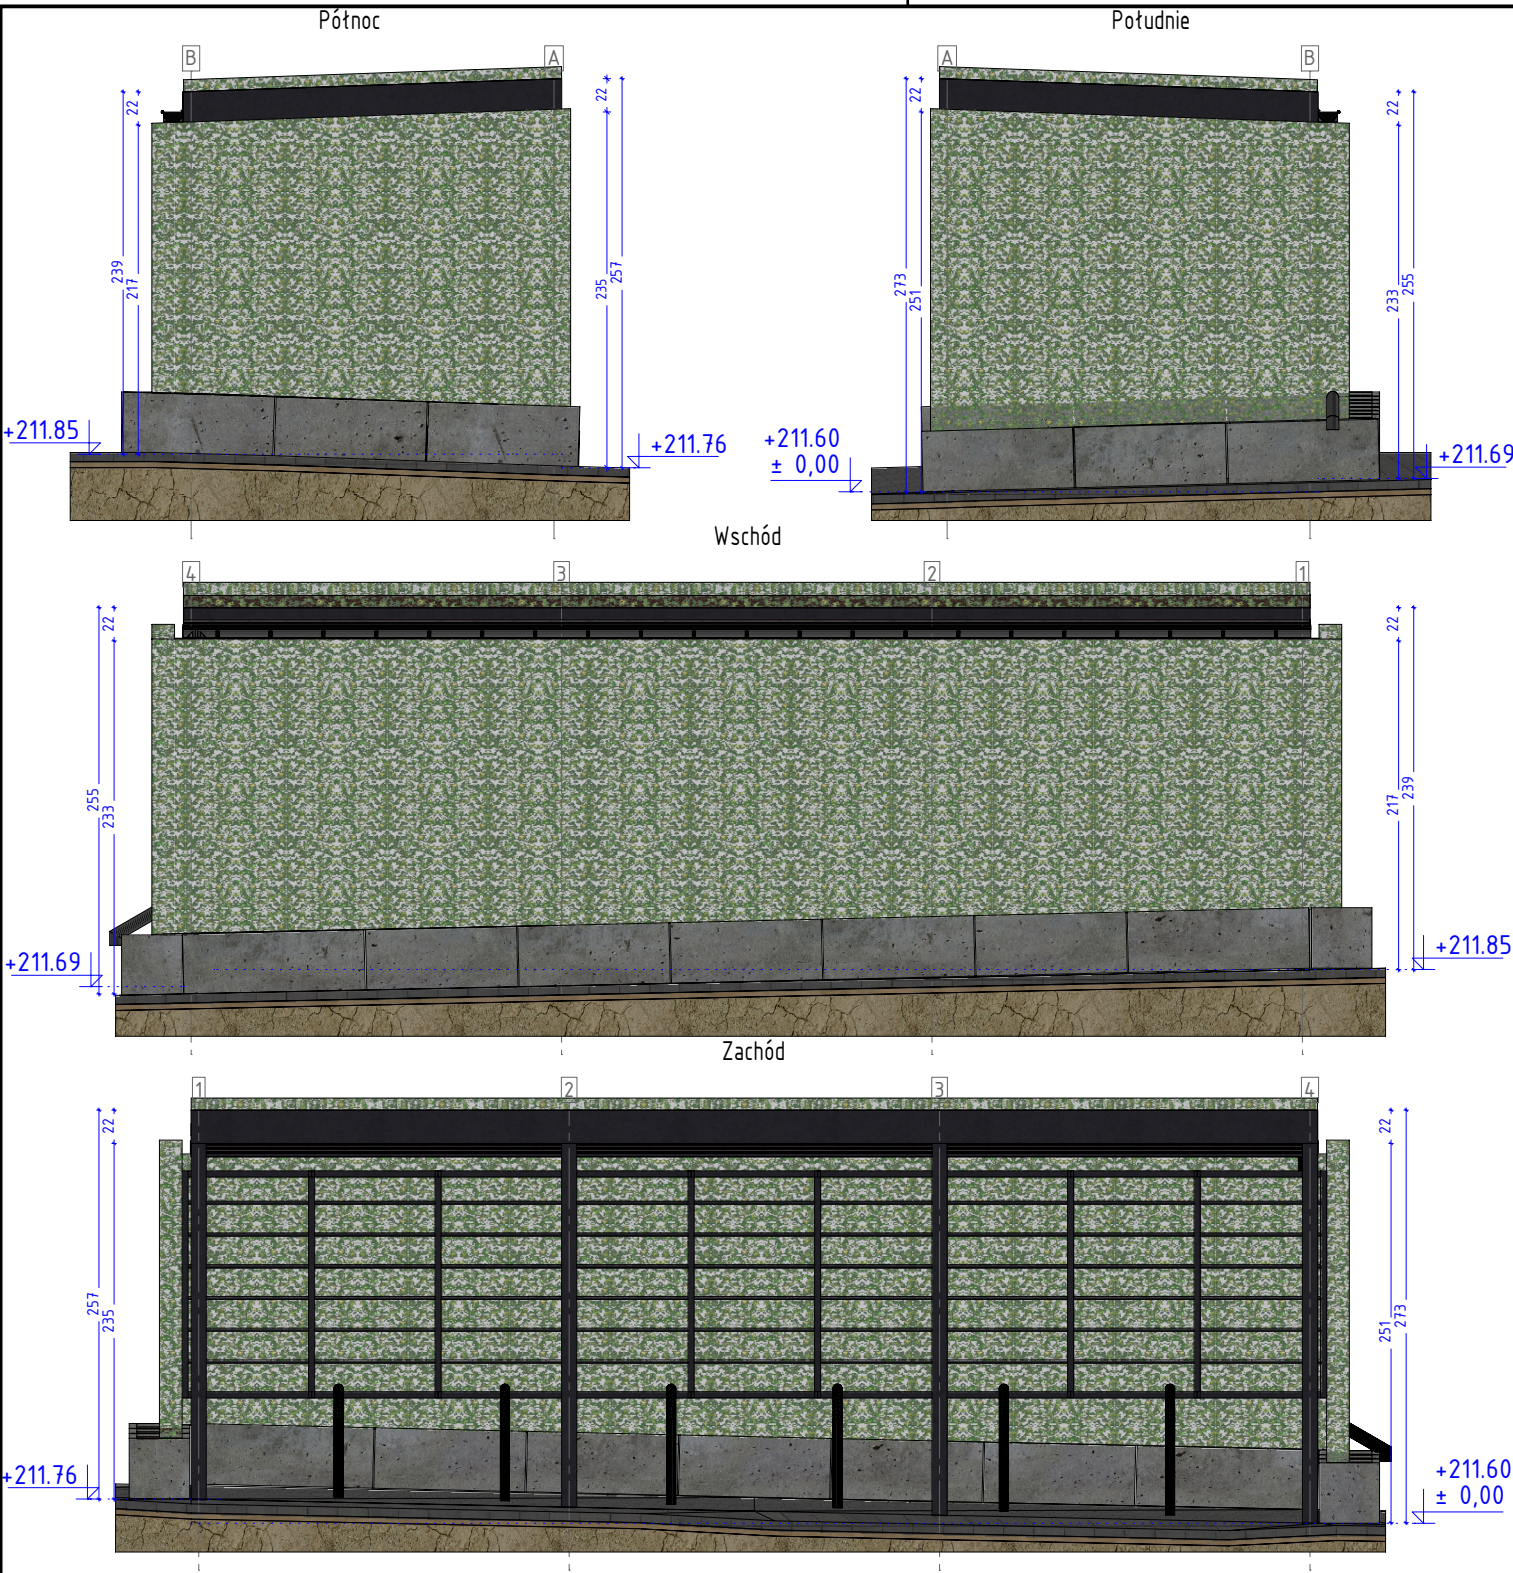

USŁUGI PROJEKTOWO-BUDOWLANE
Wojciech Ignasik
tel. 505 368 212
e-mail: upb.wignasik@gmail.com

Nazwa Obiektu Budowlanego: Wiatra rowerowa IDE:121604_2.0006.542/3	numer rys. A-3
Rysunek: Widoki	
Data opr./spr.: Listopad 2025 r.	Skala: 1:50
Projektant: mgr inż. arch. Marta Błaszczuk-Wietrzny upr. bud. w spec. arch. do proj. bez ogr. nr MPOIA/059/2013	
Asystent: mgr inż. Wojciech Ignasik	
Sprawdził: mgr inż. arch. Sylwia Kuźma upr. bud. w spec. arch. do proj. bez ogr. nr MPOIA/105/2017	