


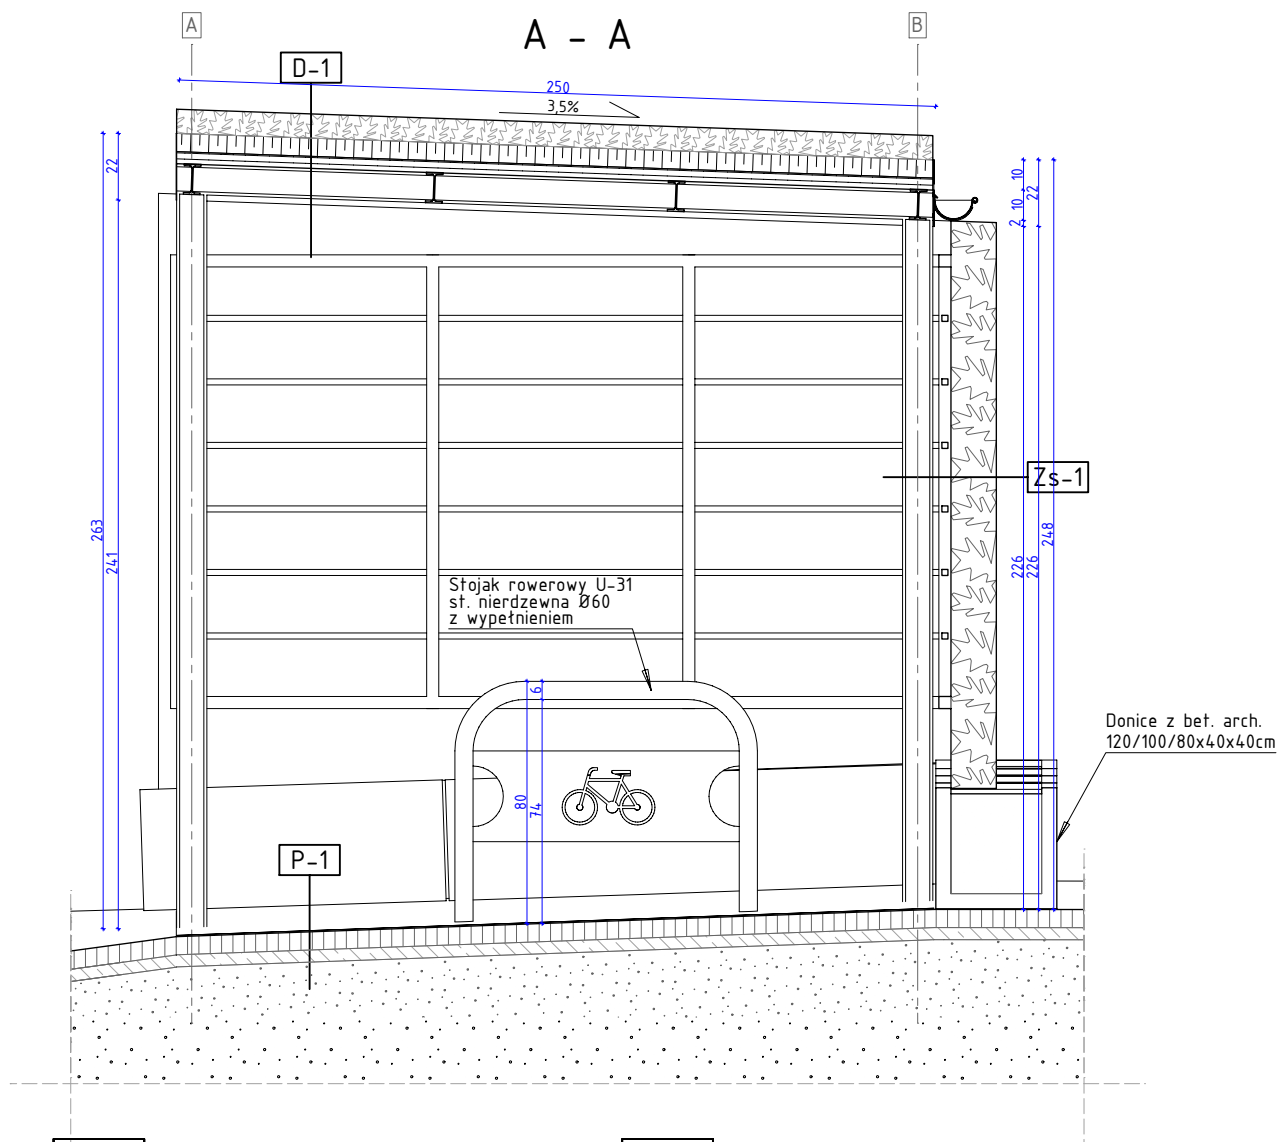

D-1

cm	Dach wiaty - zielony
6,0	Kaseta mod. z Sedum 50x50
-	matą przeciwkorzenna
4,0	blacha TR40 wg PT konst.
-	konstrukcja wiaty wg PT konst.

P-1

cm	Nawierzchnia pod wiatą
-	Warstwy wg br. drogowej

Zs-1

cm	Zielona ściana z bluszczu
-	bluszcz Hedera Helix
-	podkonstrukcja wg PT konst.
-	konstrukcja wiaty wg PT konst.

Projekt Techniczny



USŁUGI PROJEKTOWO-BUDOWLANE
Wojciech Ignasik
tel. 505 368 212
e-mail: upb.wignasik@gmail.com

Nazwa Obiektu
Budowlanego: Wiatka rowerowa
IDE:121604_2.0006.542/3

numer rys.
A-2

Rysunek: Przekrój A-A

Data opr./spr.: Listopad 2025 r.

Skala: 1:25

Projektant:
mgr inż. arch. Marta Błaszczuk-Wietrzny
upr. bud. w spec. arch. do proj. bez ogr. nr MPOIA/059/2013

Asystent: mgr inż. Wojciech Ignasik

Sprawdził: mgr inż. arch. Sylwia Kuźma
upr. bud. w spec. arch. do proj. bez ogr. nr MPOIA/105/2017