
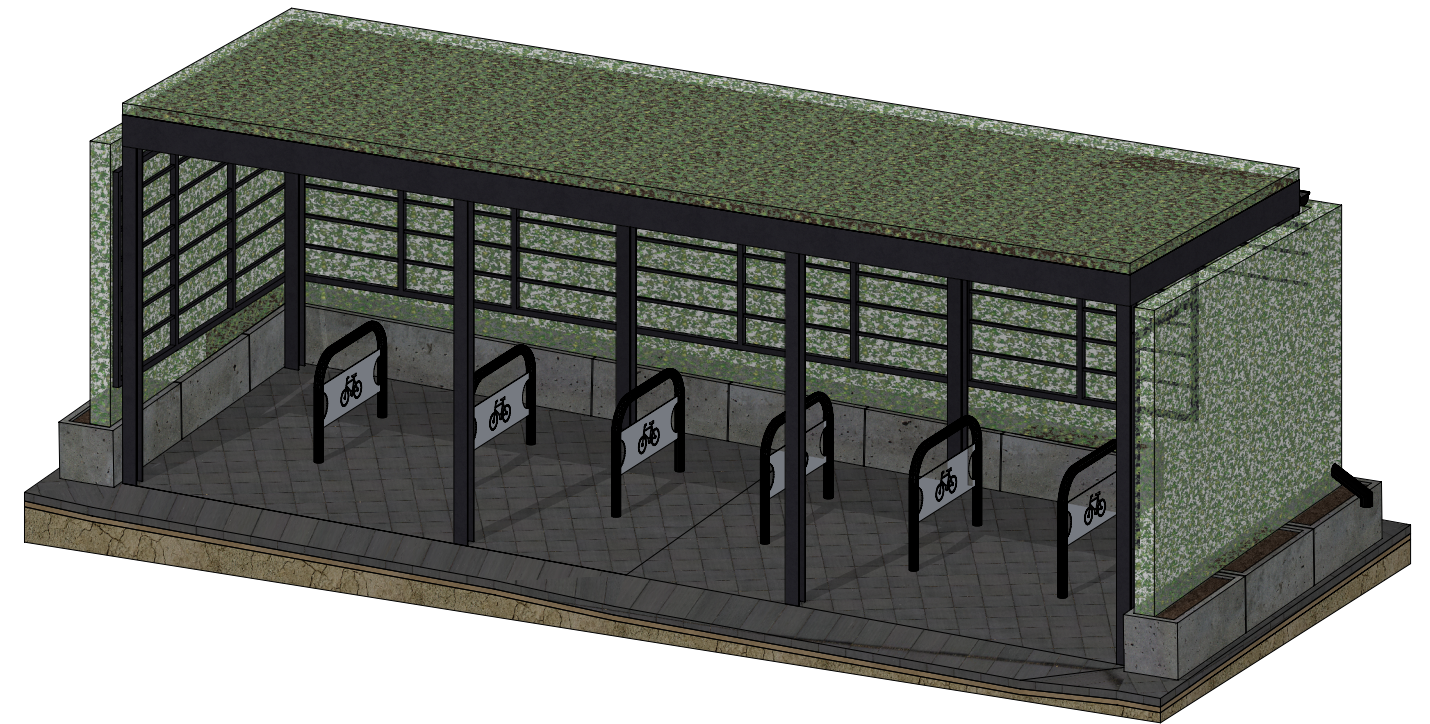


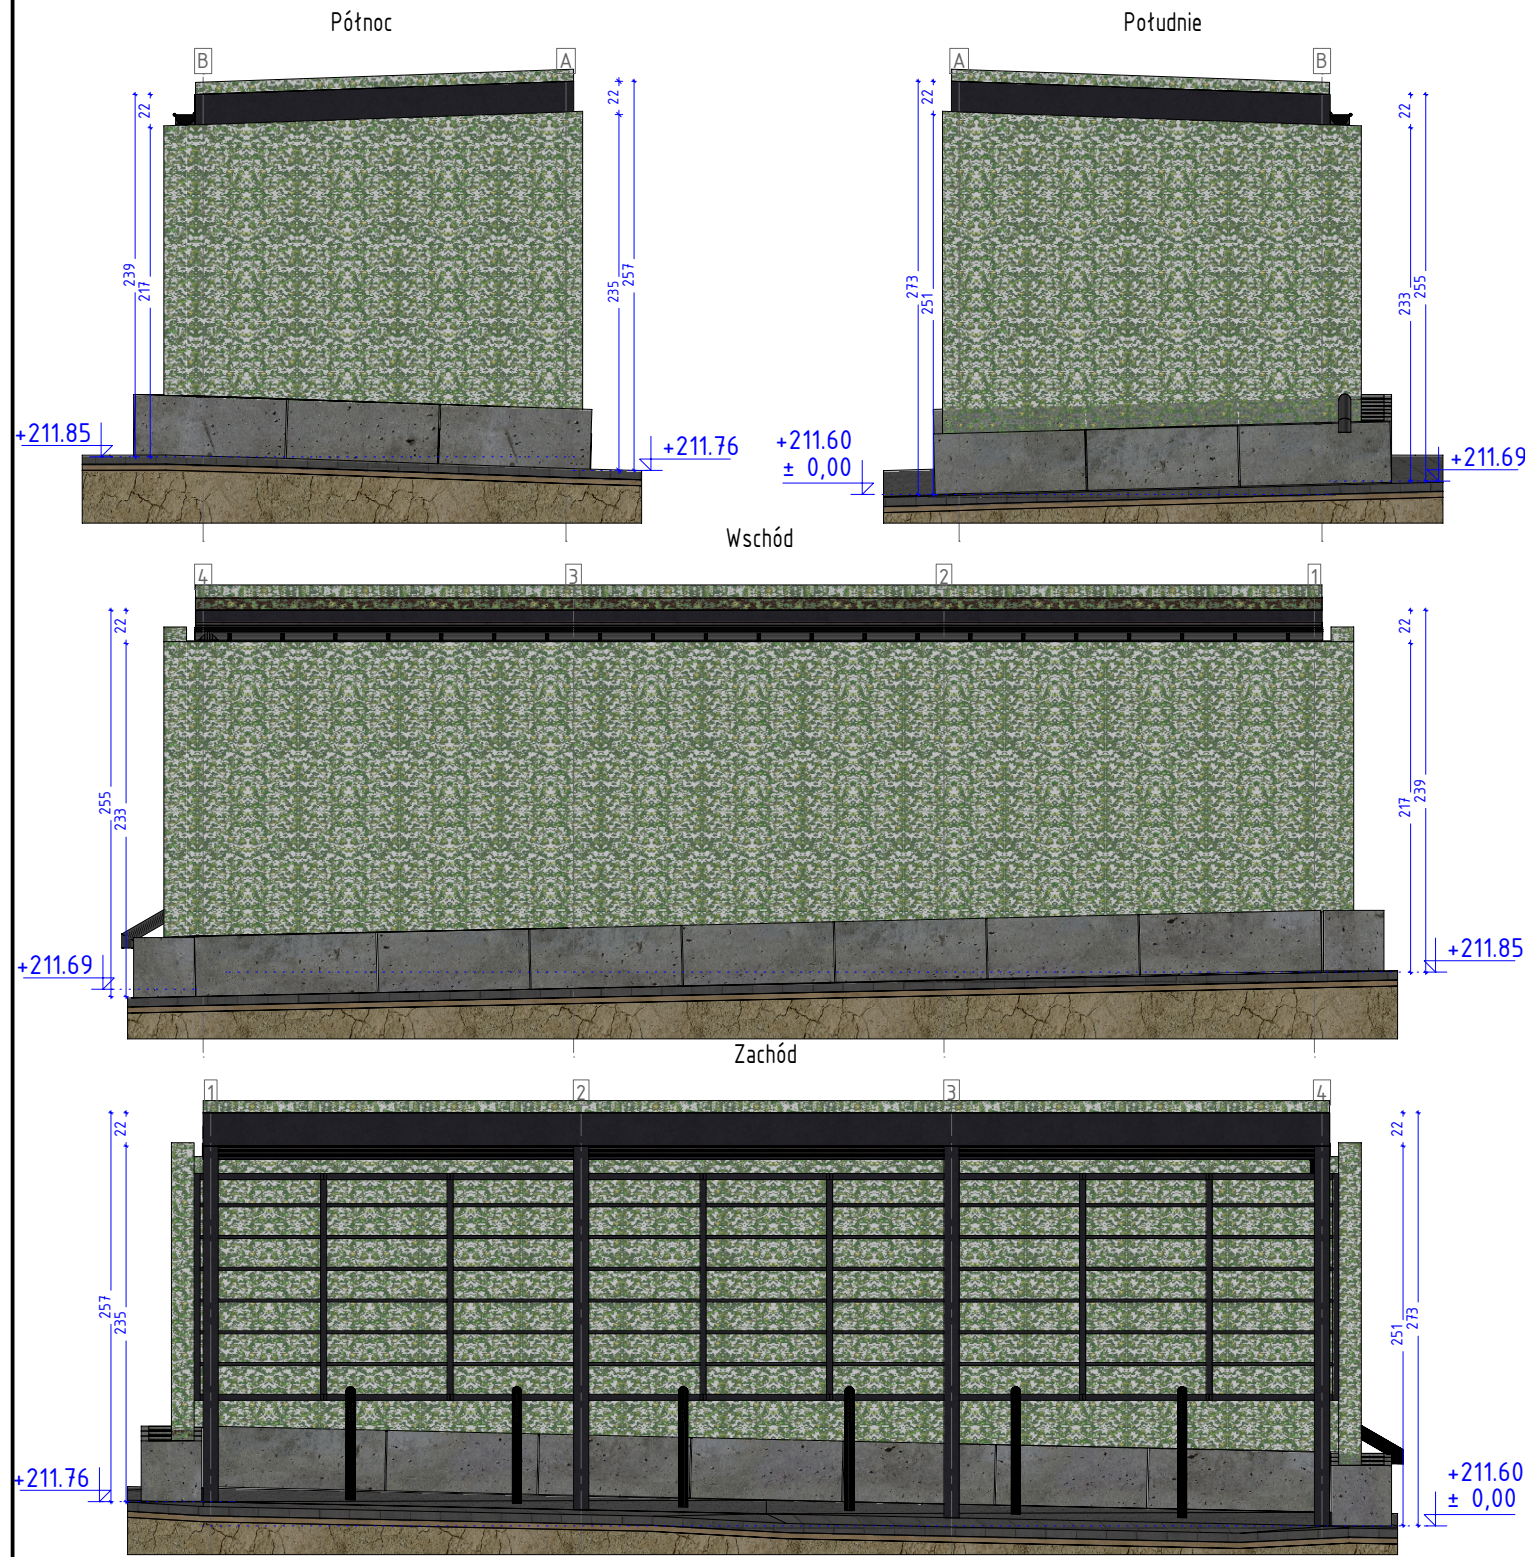

Kolorystyka:  
- słupy - szary - RAL 7016  
- pokrycia dachowe - szary - RAL 7016  
- rynny i obróbki blacharskie - antracyt - RAL 7016  
Ostateczna kolorystyka do akceptacji na etapie realizacji

## Projekt Techniczny

|   |  |   |      |
|---|--|---|------|
|                                  |  | USŁUGI PROJEKTOWO-BUDOWLANE<br>Wojciech Ignasik<br>tel. 505 368 212<br>e-mail: upb.wignasik@gmail.com |      |
| Nazwa Obiektu<br>Budowlanego: <b>Wiatła rowerowa</b>                                                                  |  | numer rys.<br><b>A-3</b>                                                                              |      |
| IDE:121604_2.0006.542/3                                                                                               |  |   |      |
| Rysunek: Widoki   |  |   |      |
| Data opr./spr.: Listopad 2025 r.                                                                                      |  | Skala:                                                                                                | 1:50 |
| Projektant:<br>mgr inż. arch. Marta Błaszczuk-Wietrzny<br>upr. bud. w spec. arch. do proj. bez ogr. nr MPOIA/059/2013 |  |   |      |
| Asystent:<br>mgr inż. Wojciech Ignasik                                                                                |  |   |      |
| Sprawdził:<br>mgr inż. arch. Sylwia Kuźma<br>upr. bud. w spec. arch. do proj. bez ogr. nr MPOIA/105/2017              |  |   |      |

Uwagi:  
- rzędne terenu w metrach  
- wymiary w centymetrach