
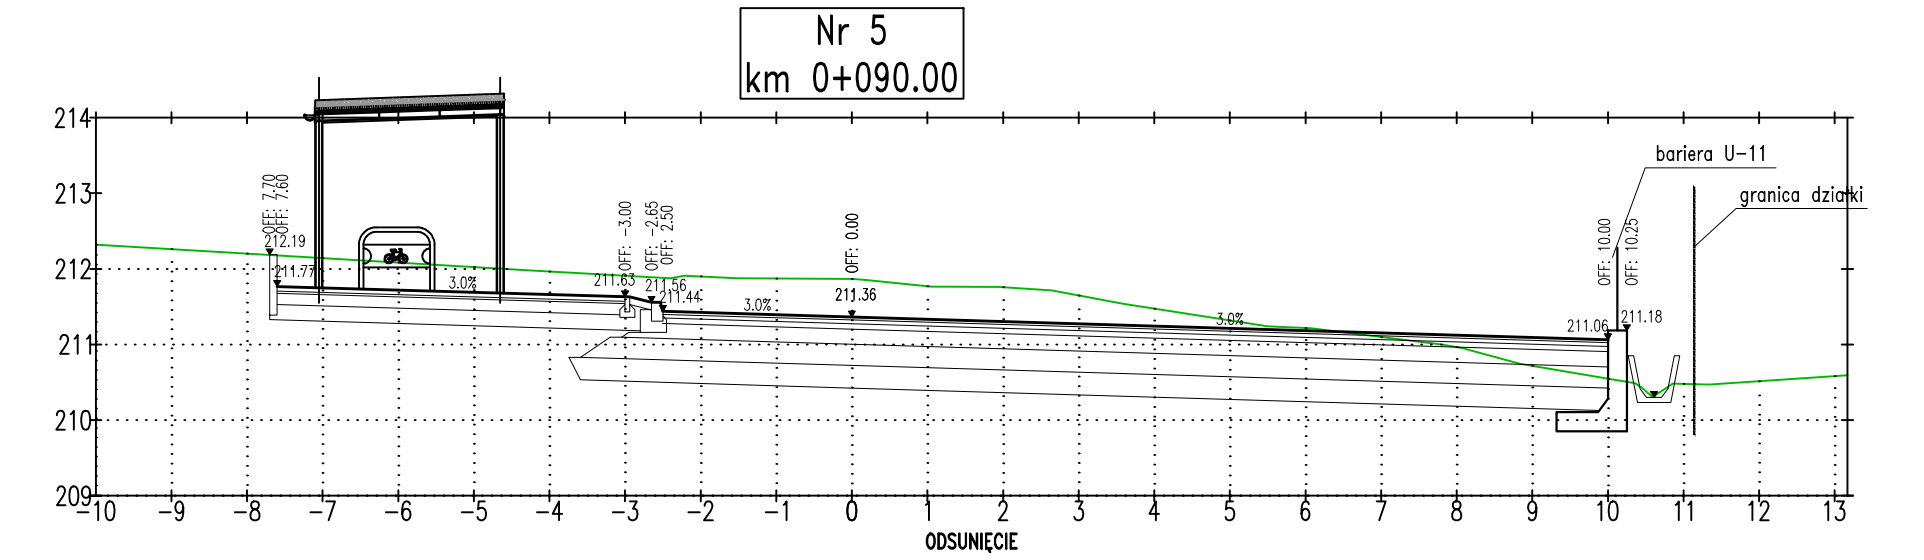
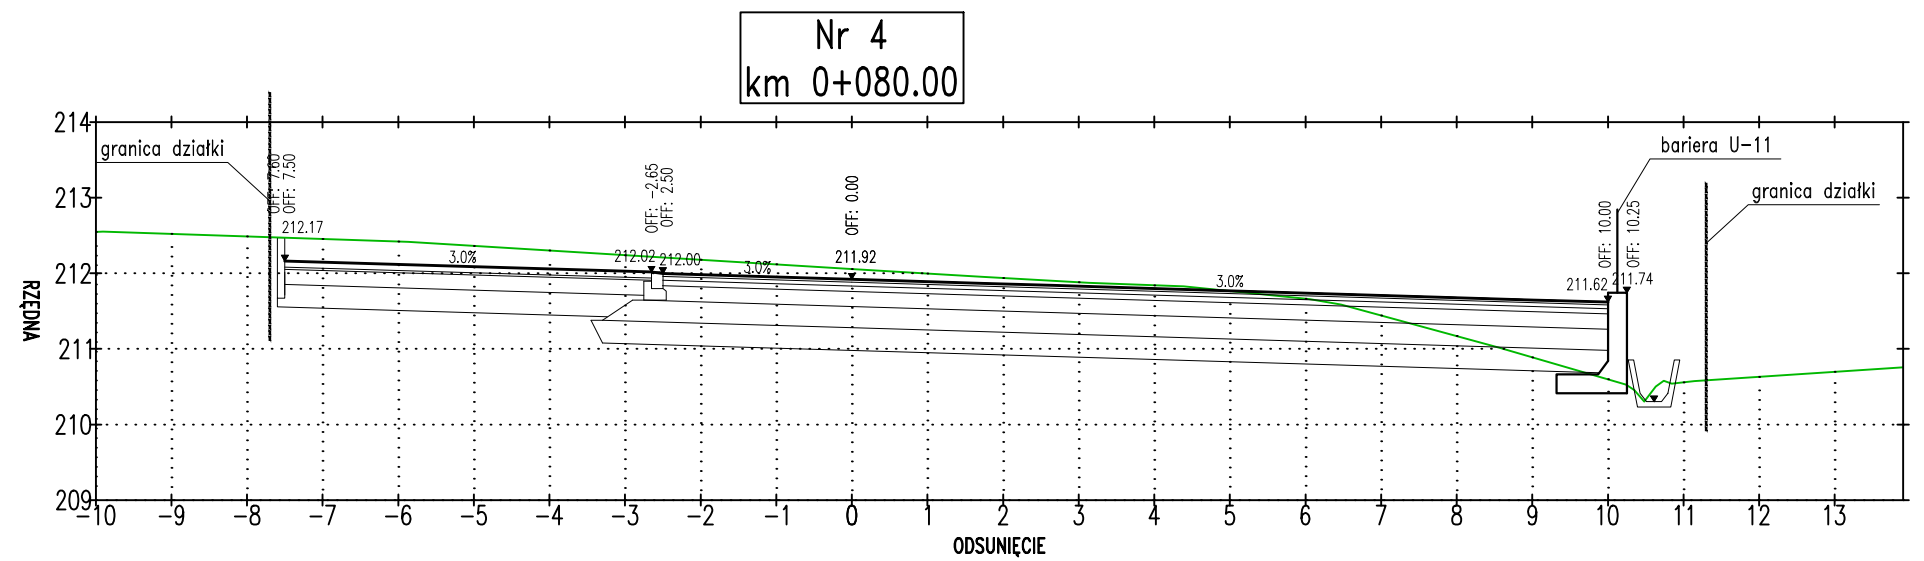
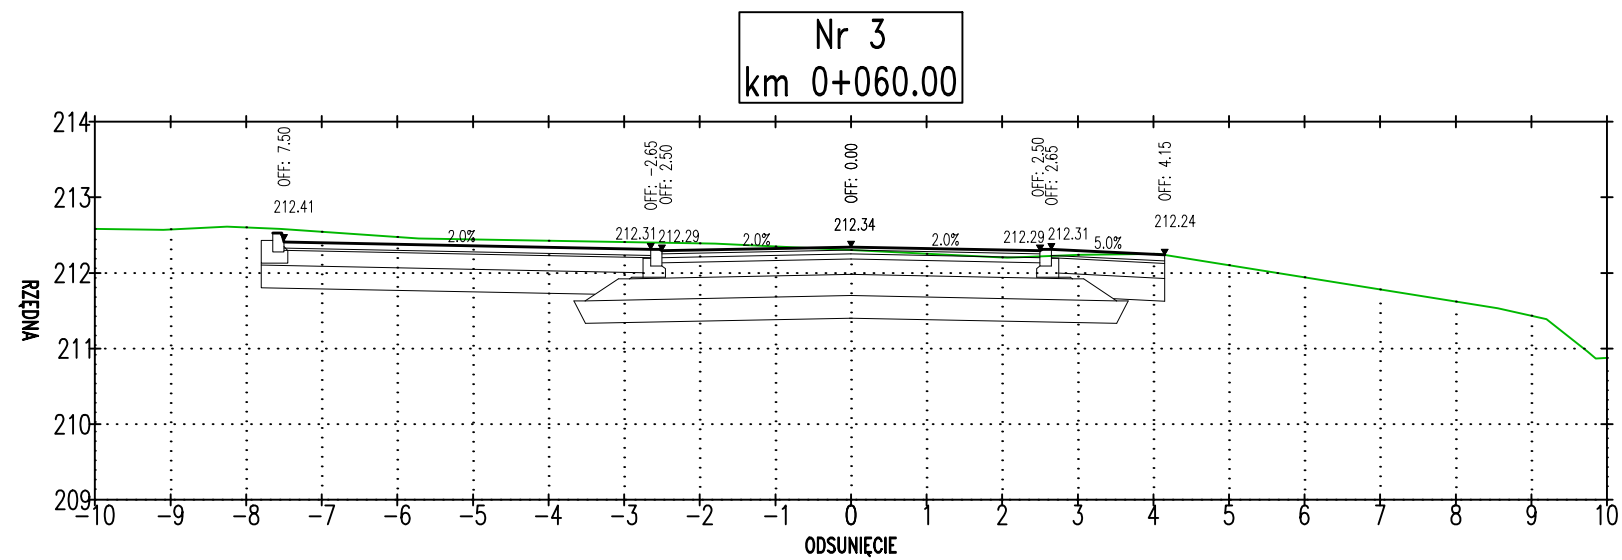
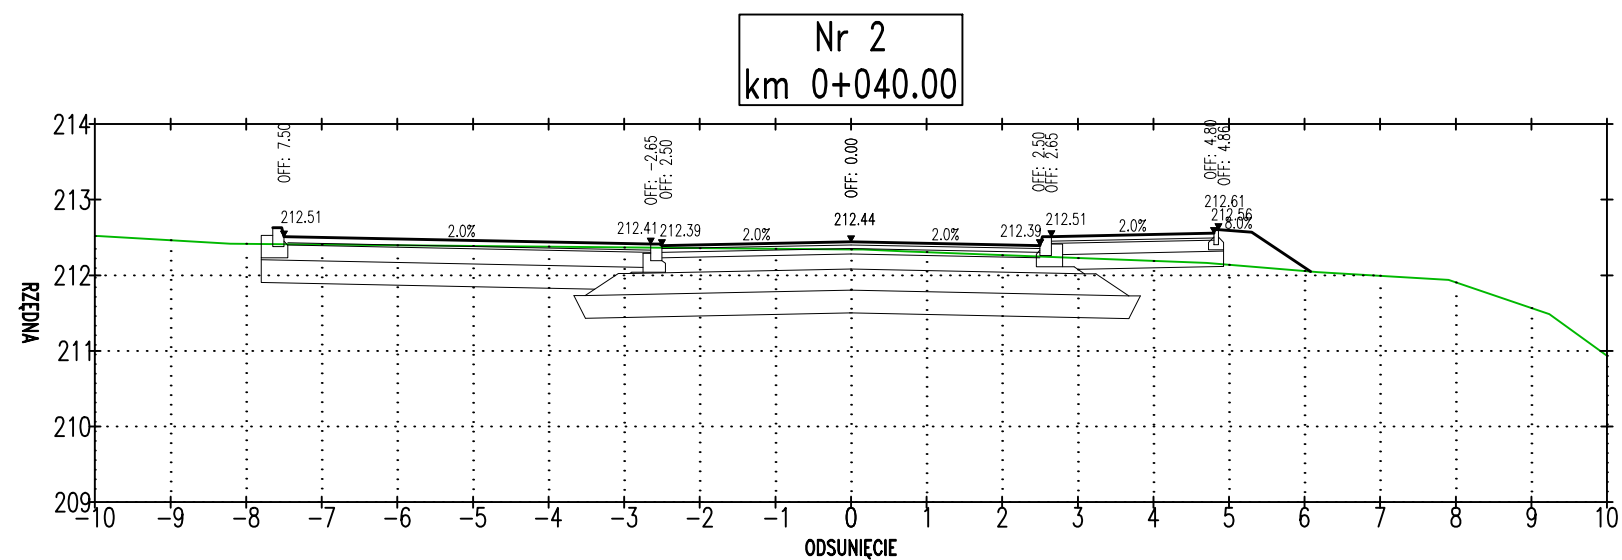


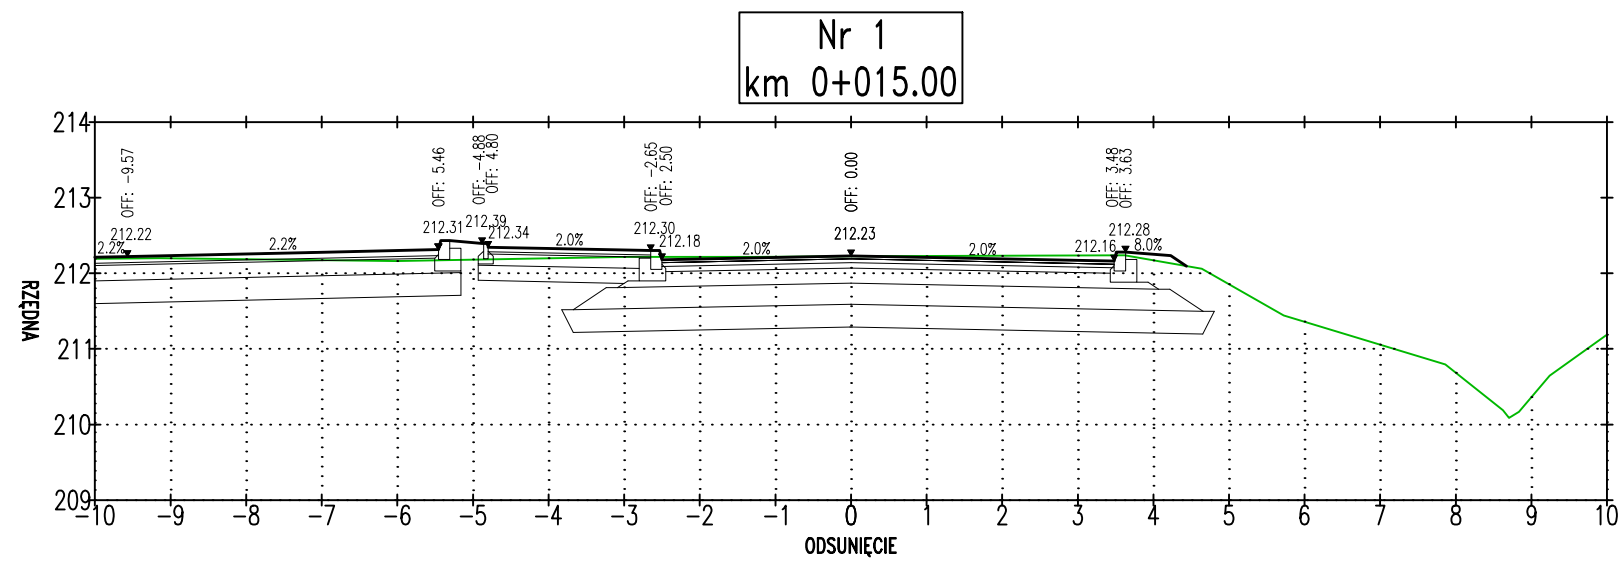

		USTUGI PROJEKTOWO-BUDOWLANE Wojciech Ignasik tel. 505 368 212 e-mail: upb.wignasik@gmail.com	
TEMAT:		Budowa punktu przesiadkowego wraz z infrastrukturą na działce 542/3 w miejscowości Łowczówek	
LOKALIZACJA:		Miejscowość - Łowczówek IDE: 121604_2.0006.542/3, 121604_2.0006.51	D-4 nr rys.
RYСУNEK:		Przekroje poprzeczne	
Data : październik 2025 skala 1:100			
Branża Drogową			
Projektant:	mgr inż. Marcin Bera upr. bud. w spec. drogowej do proj. bez ogr. nr ew. upr.: MAP/1325/PDOD/09		PZ
Sprawdzający:	mgr inż. Mirosław Dąkła upr. bud. w spec. drogowej do proj. bez ogr. nr ew. upr.: MAP/1000/PDOD/17		