


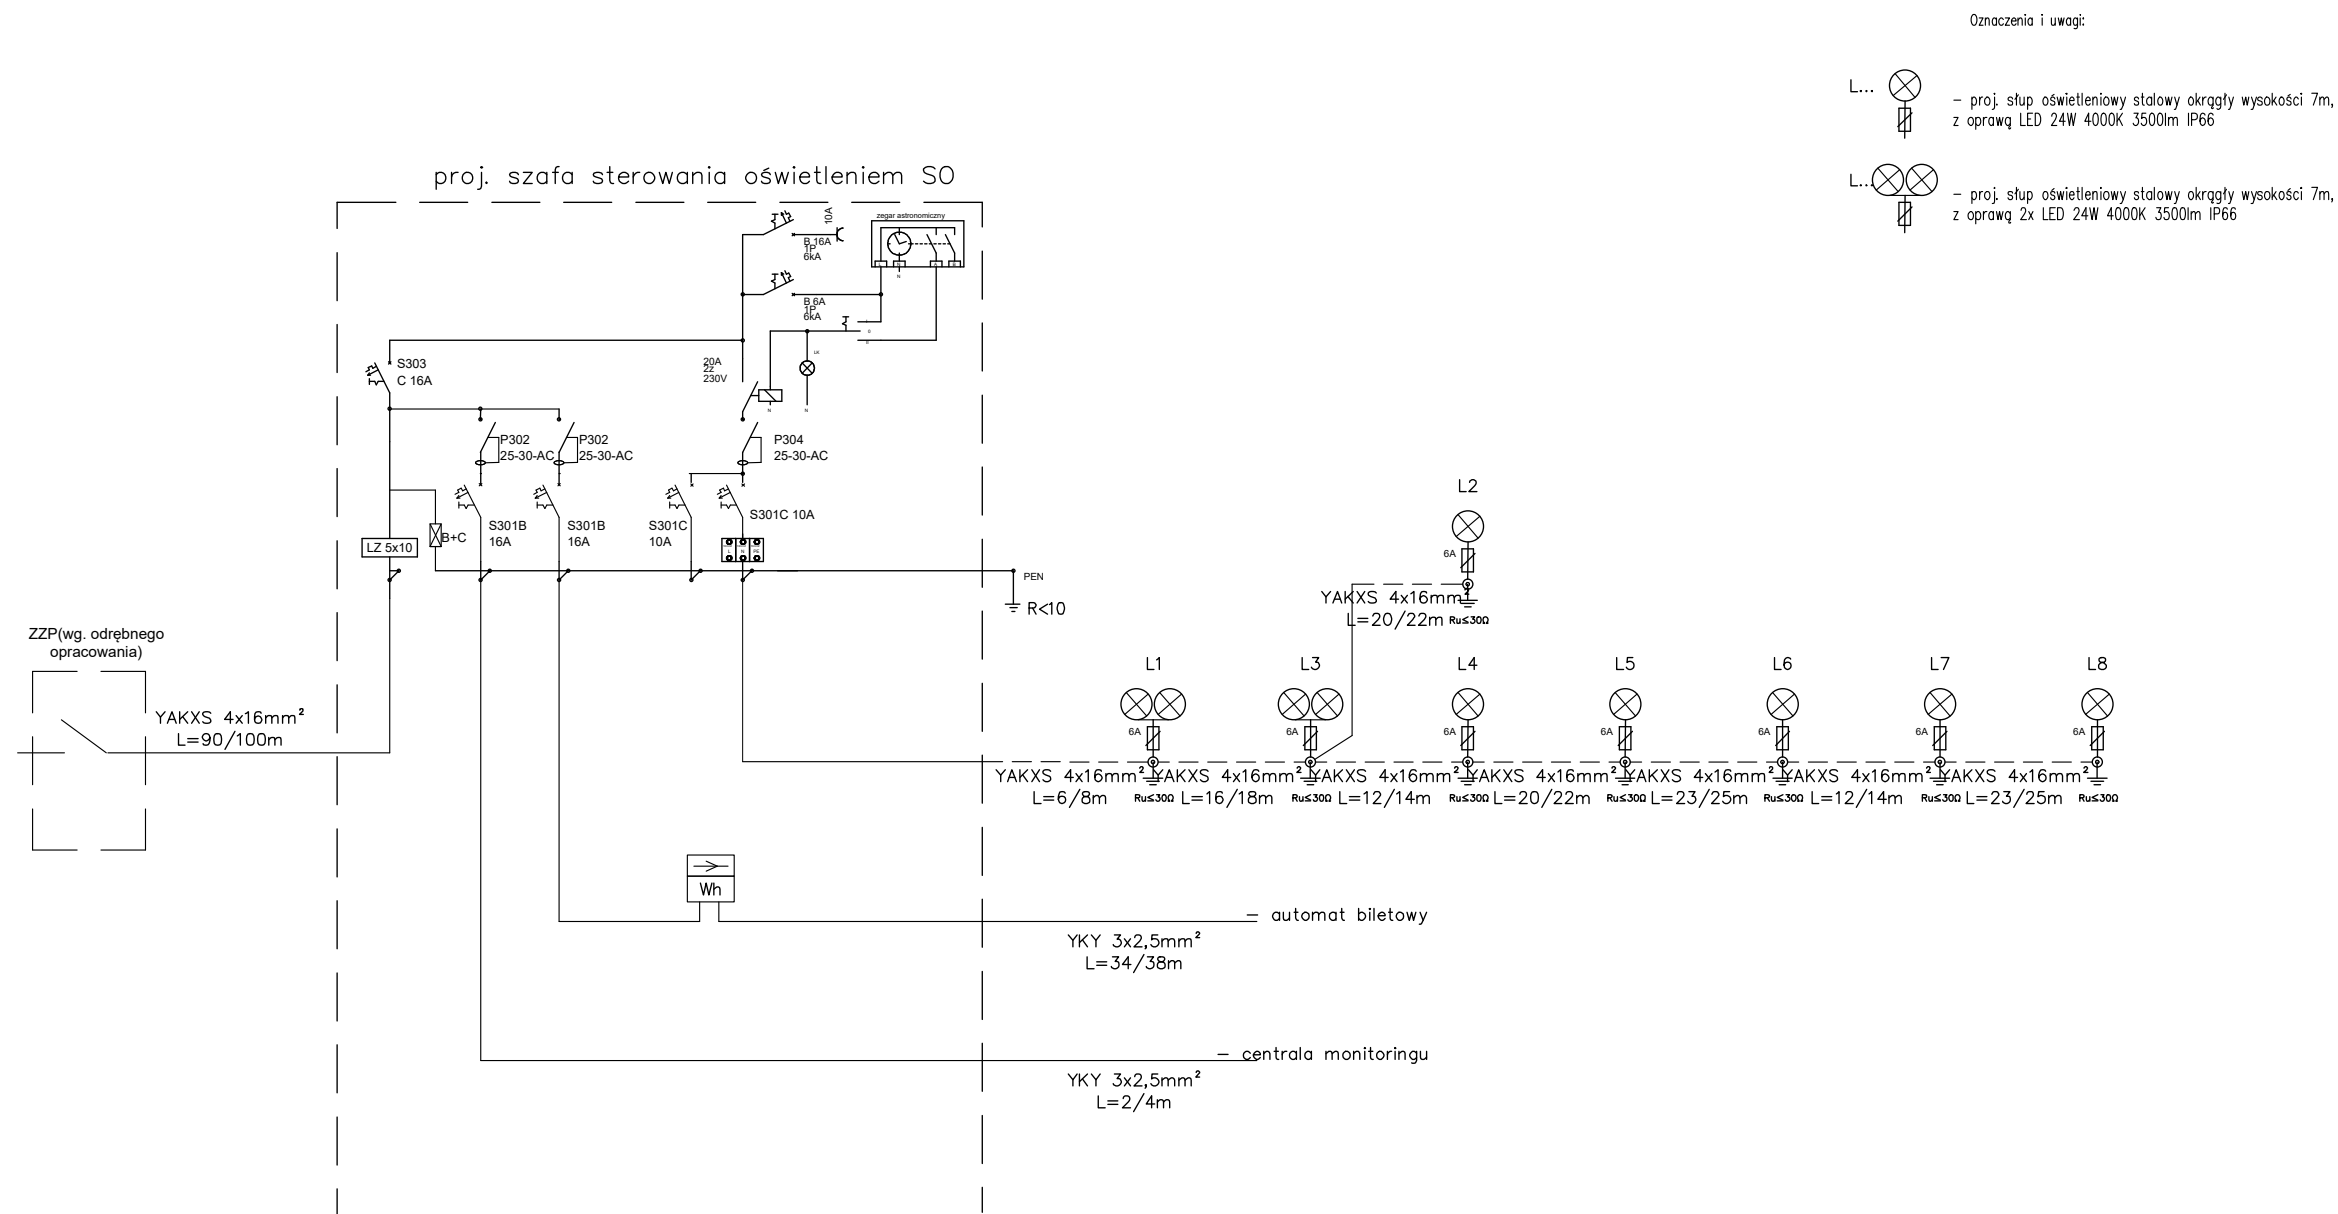

Układ instalacji:
TN-S

 USŁUGI PROJEKTOWO-BUDOWLANE Wojciech Ignasik tel. 505 368 212 e-mail: upb.wignasik@gmail.com		
TEMAT:	Budowa punktu przesiadkowego wraz z infrastrukturą na działce 542/3 w miejscowości Łowczówek	
LOKALIZACJA:	Miejscowość – łowczówek IDE: 121604_2.0006.542/3, 121604_2.0006.51	E-2 nr rys.
RYSUNEK:	Instalacja oświetlenia terenu – schemat	
Data : listopad 2025 Skala 1:500		
Branża Elektryczna		
Projektant:	mgr inż. Henryk Mrówka upr. bud. w spec. inst. el. do proj. bez ogr. nr ew. upr.: UAN-2-8346-171/87	podpis
Sprawdził:	mgr inż. Piotr Grybós upr. bud. w spec. inst. el. do proj. bez ogr. nr ew. upr.: MAP/0443/PBE/23	