




kamera zewnętrzna, tubowa,
rozdzielczość 5mpx, kąt widzenia: 127 °,
widoczność w nocy: do 30m zasilanie
PoE, szczelność: IP67



switch (extender, repeater) PoE w
puszce hermetycznej zamontowanej na
słupie

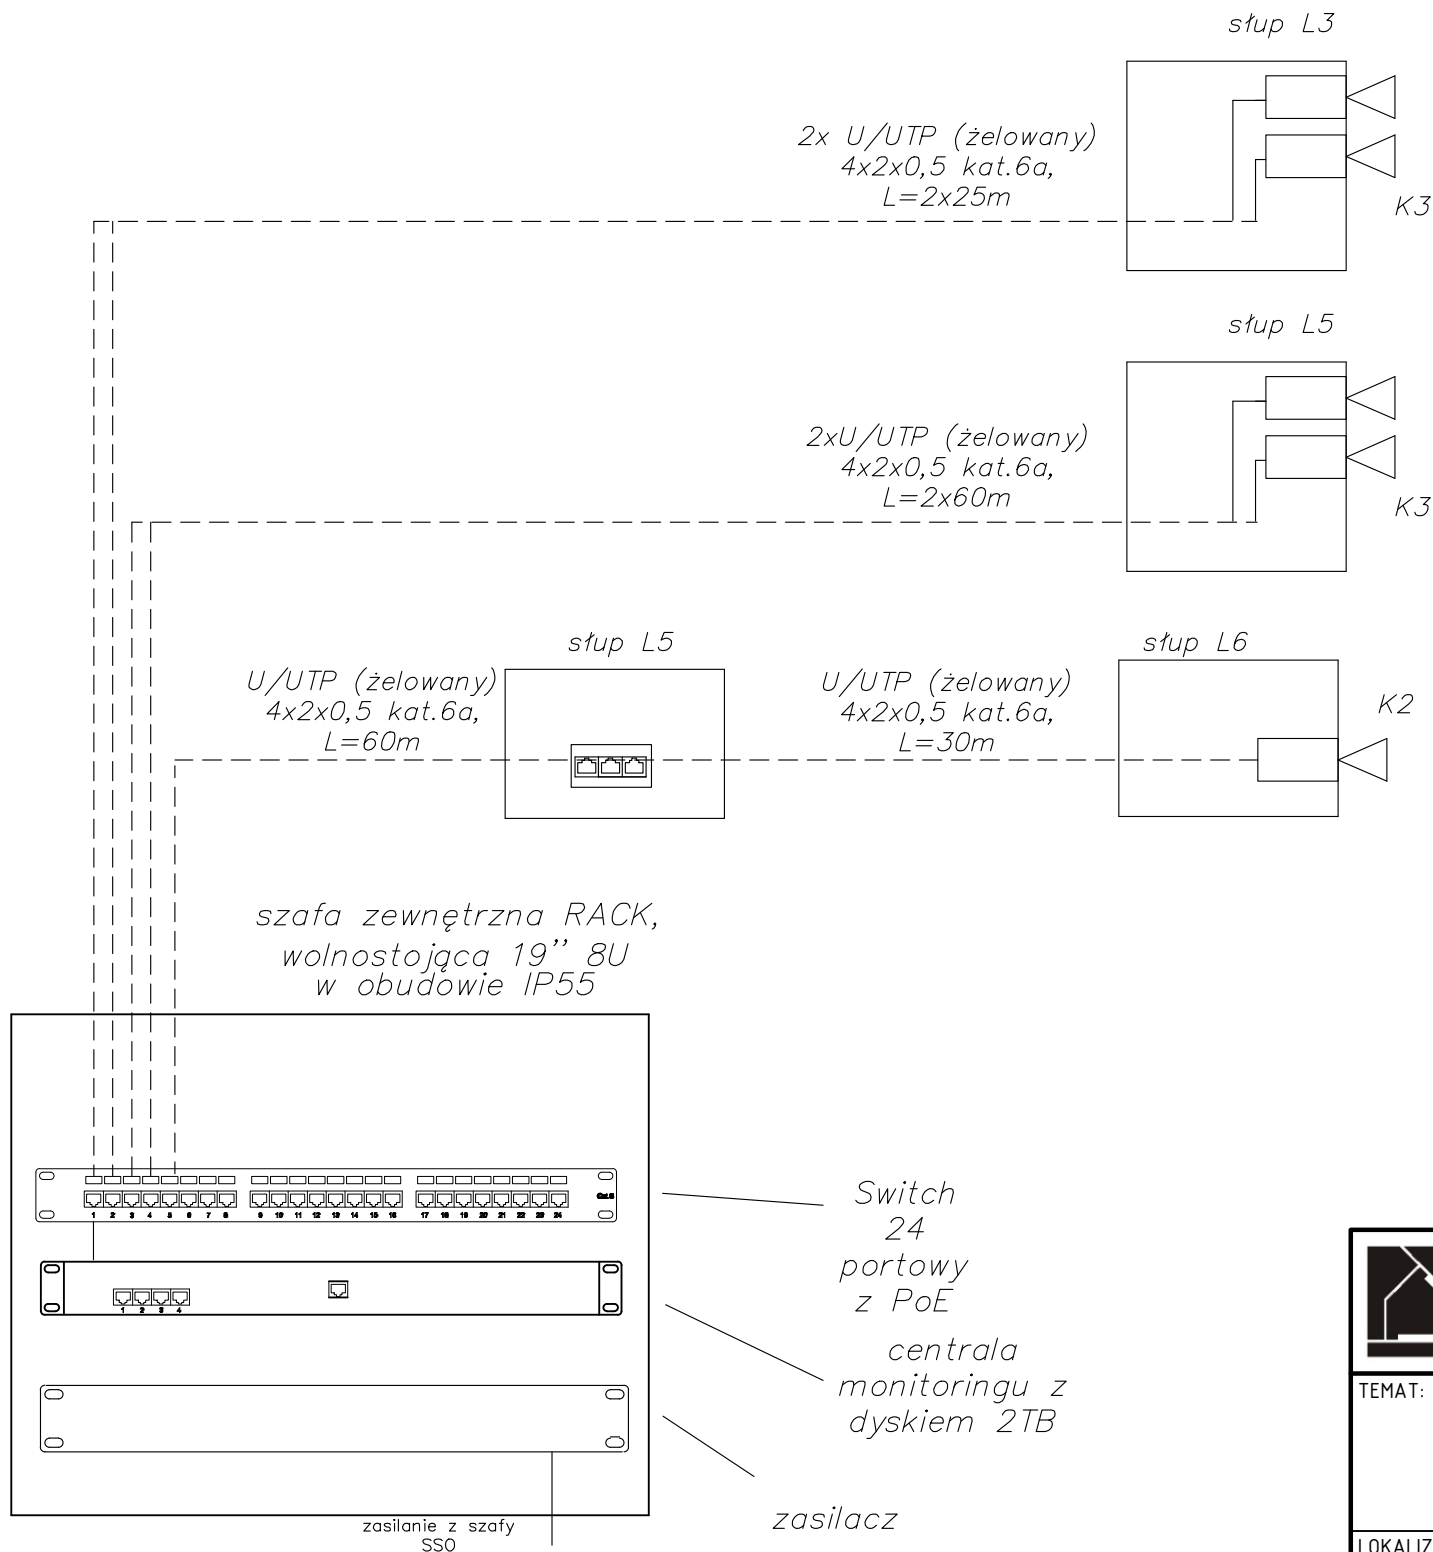

Układ instalacji:
TN-S



USŁUGI PROJEKTOWO-BUDOWLANE
Wojciech Ignasik
tel. 505 368 212
e-mail: upb.wignasik@gmail.com

TEMAT:	Budowa punktu przesiadkowego wraz z infrastrukturą na działce 542/3 w miejscowości Łowczówek			
LOKALIZACJA:	Miejscowość - Łowczówek IDE: 121604_2.0006.542/3, 121604_2.0006.51	E-3 nr rys.		
RYSUNEK:	Instalacja monitoringu - schemat			
Data : listopad 2025				Skala 1:500
Branża Elektryczna				
Projektant:	mgr inż. Henryk Mrówka upr. bud. w spec. inst. el. do proj. bez ogr. nr ew. upr.: UAN-2-8346-171/87	podpis		
Sprawdził:	mgr inż. Piotr Gryboś upr. bud. w spec. inst. el. do proj. bez ogr. nr ew. upr.: MAP/0443/PBE/23			