


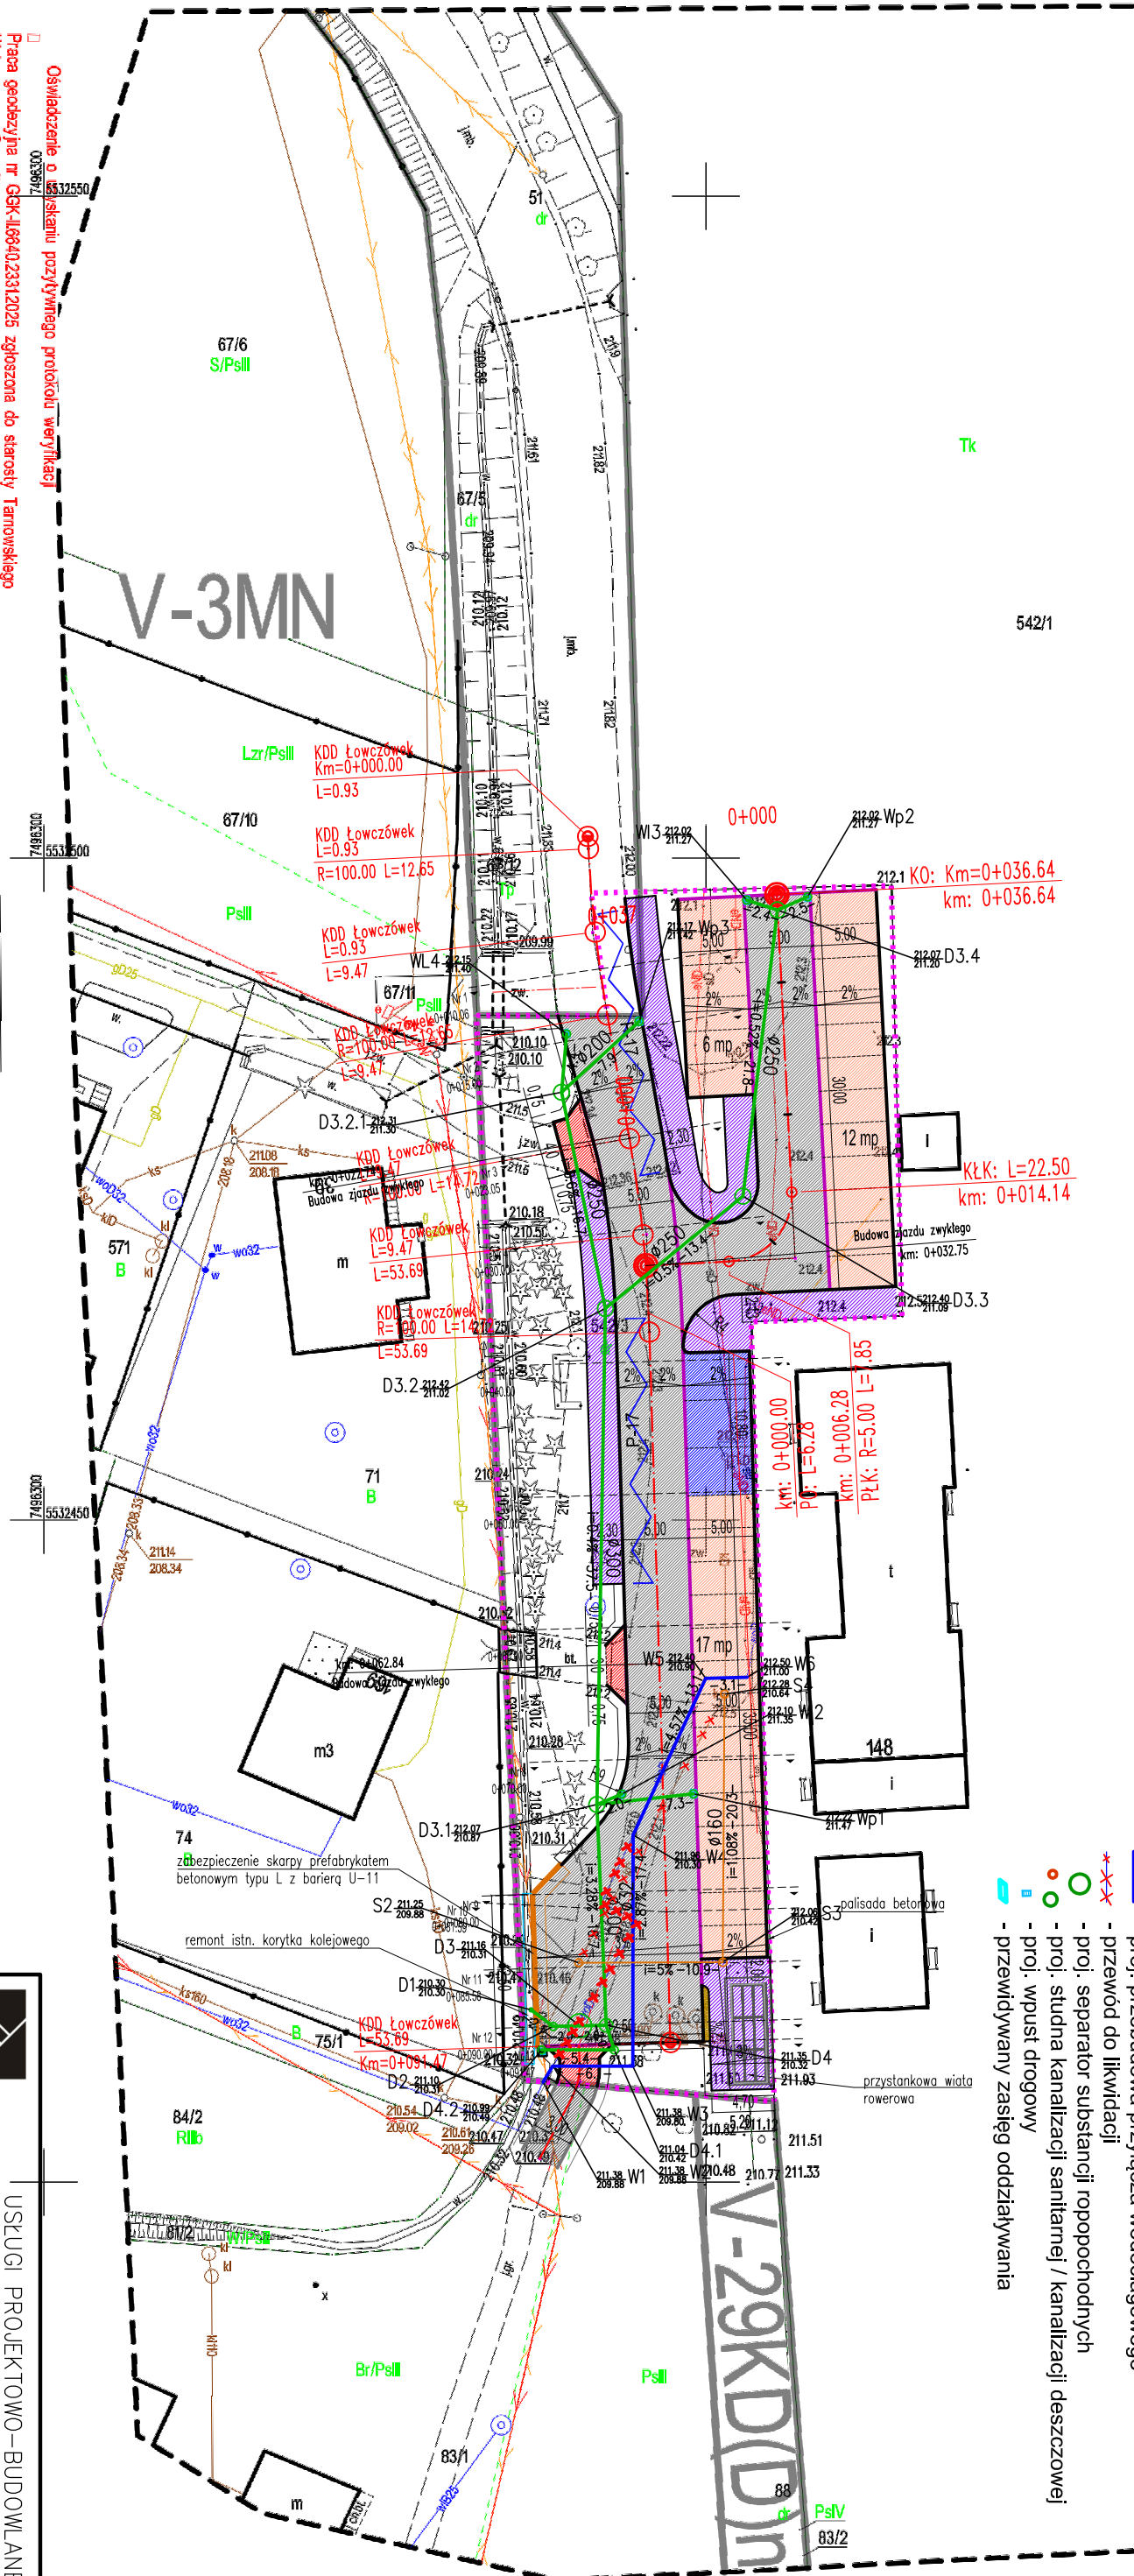

LEGENDA:

- proji, jezdniina drogi gminnej
- manewrowa z bet. asf.
- proji, drogi dla pieszych
- proji, miejsca postojowe
- proji, miejsca postojowe dla niepełnosprawnych
- proji, przebudowa zjazdów
- proji, umocnienie skarp

Identifikator: **GCK-11.6640.2331.2025**

Można powstąpić na podstawie mapy numerycznej i pomiaru bezpośrodkowego w terenie. W zakresie opracowania mogą istnieć przewody ułożone podziemnie, których

NIP 8732909702 REGION 12026971

NIP 8732909702

upr. Nr 19421

USŁUGI PROJEKTOWO-BUDOWLANE

Wojciech Ignasik
tel. 505 368 212
e-mail: upb.wignasik@gmail.com

Budowa punktu przesiadkowego wraz z infrastrukturą na działce 542/3 w miejscowości Łowczówek

Miejscowość – Łowczówek
ID: 121604_2.0006.542/3

PT

Data : wrzesień 2025 Skala 1:500

mgr inż. Stanisław Jęz
upr. do proj. i nadz. bud. w zakr. sieci
i inst. sanit. nr ew. upr.: BUA-NB-8346/8/90