
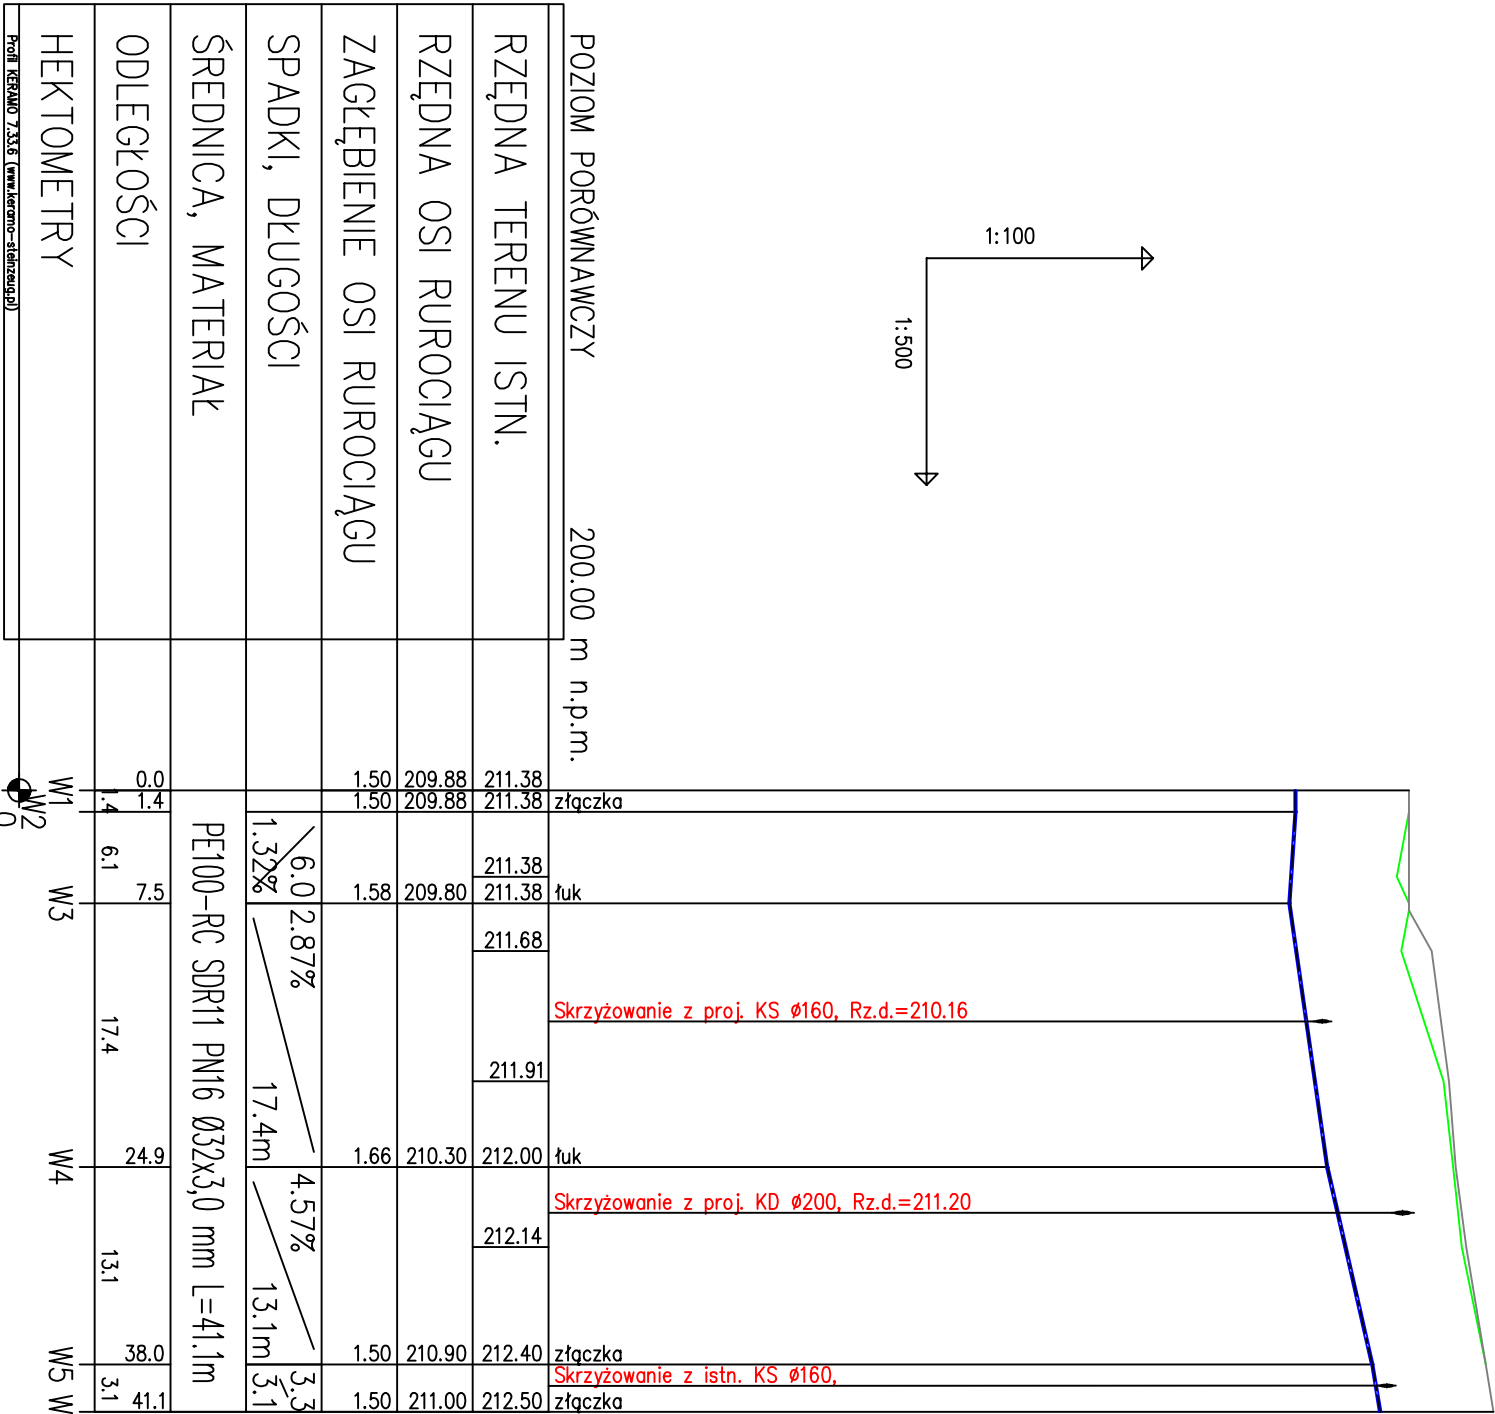


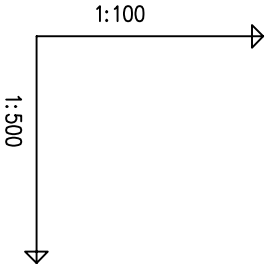

USŁUGI PROJEKTOWO-BUDOWLANE

Wojciech Ignasik

tel. 505 368 212

e-mail: upb.wignasik@gmail.com

TEMAT:

Budowa punktu przesiadkowego wraz z infrastrukturą na działce 542/3 w miejscowości Łowczówek

LOKALIZACJA:

Miejscowość – Łowczówek
ID: 121604_2.0006.542/3

PT
S-3
nr rys.

RYSUNEK:

Profil przyłącza wodocigowego

Projektant:

mgr inż. Robert Koczmyński

upr. bud. w spec. nat. sonst. do proj. bez ogr.

nr ew. upr.: 249/2002

mgr inż. Stanisław Jęz

upr. do proj., kier. i nadz. bud. w zadr. sieci

i nat. sonst. nr ew. upr.: BUK-NB-5346/8/90

Data : listopad 2025

Skala 1:100/500

Sprawdzający:

podpis