


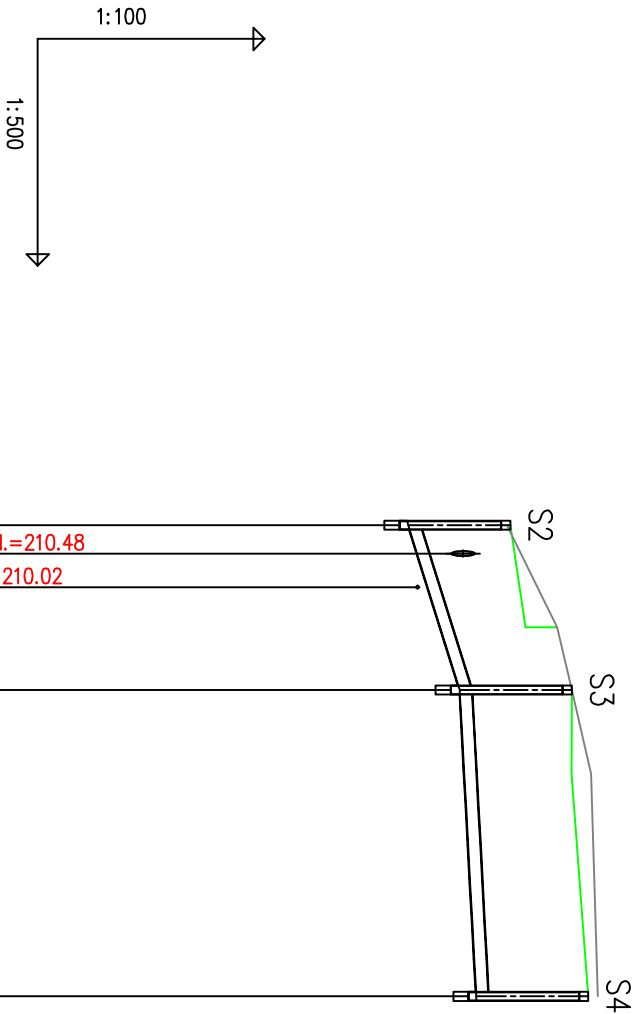

POZIOM PORÓWNAWCZY		200.00 m n.p.m.	
PROJ. RZĘDNA TERENU		210.28	
RZĘDNA DNA KANAŁU		209.96	211.45
ZAGŁĘBIENIE DNA KANAŁU	1.35		212.06
SPADKI, DŁUGOŚCI	6.25%	1.48	212.06
ŚREDNICA, MATERIAŁ	10.9m / 1.08% / 20.3m		
ODLEGŁOŚCI	0.0	10.9	20.3
HEKTOMETRY	S2	S3	S4

USŁUGI PROJEKTOWO–BUDOWLANE

Wojciech Ignasik

tel. 505 368 212

e–mail: upb.wignasik@gmail.com

TEMAT:

Budowa punktu przesiadkowego wraz z infrastrukturą na działce 542/3 w miejscowości Łowczówek

LOKALIZACJA:

Miejscowość – Łowczówek
IDE: 121604_2.0006.542/3

S–4
nr rys.

RYSUNEK:

Profil przyłącza kanalizacji sanitarnej

Projektant:

mgr inż. Robert Rogczyński

upr. bud. w spec. inż. sanit. do proj. bez ogr.

nr ew. upr.: 249/2002

mgr inż. Stanisław Jęz

upr. do proj., kwr. i nadz. bud. w zadr. sieci i inż. sanit. nr ew. upr.: BUA-NB-5346/8/90

podpis

Sprawdzający:

Data : listopad 2025

Skala 1:100/500