



STUDNIA BETONOWA DN1000

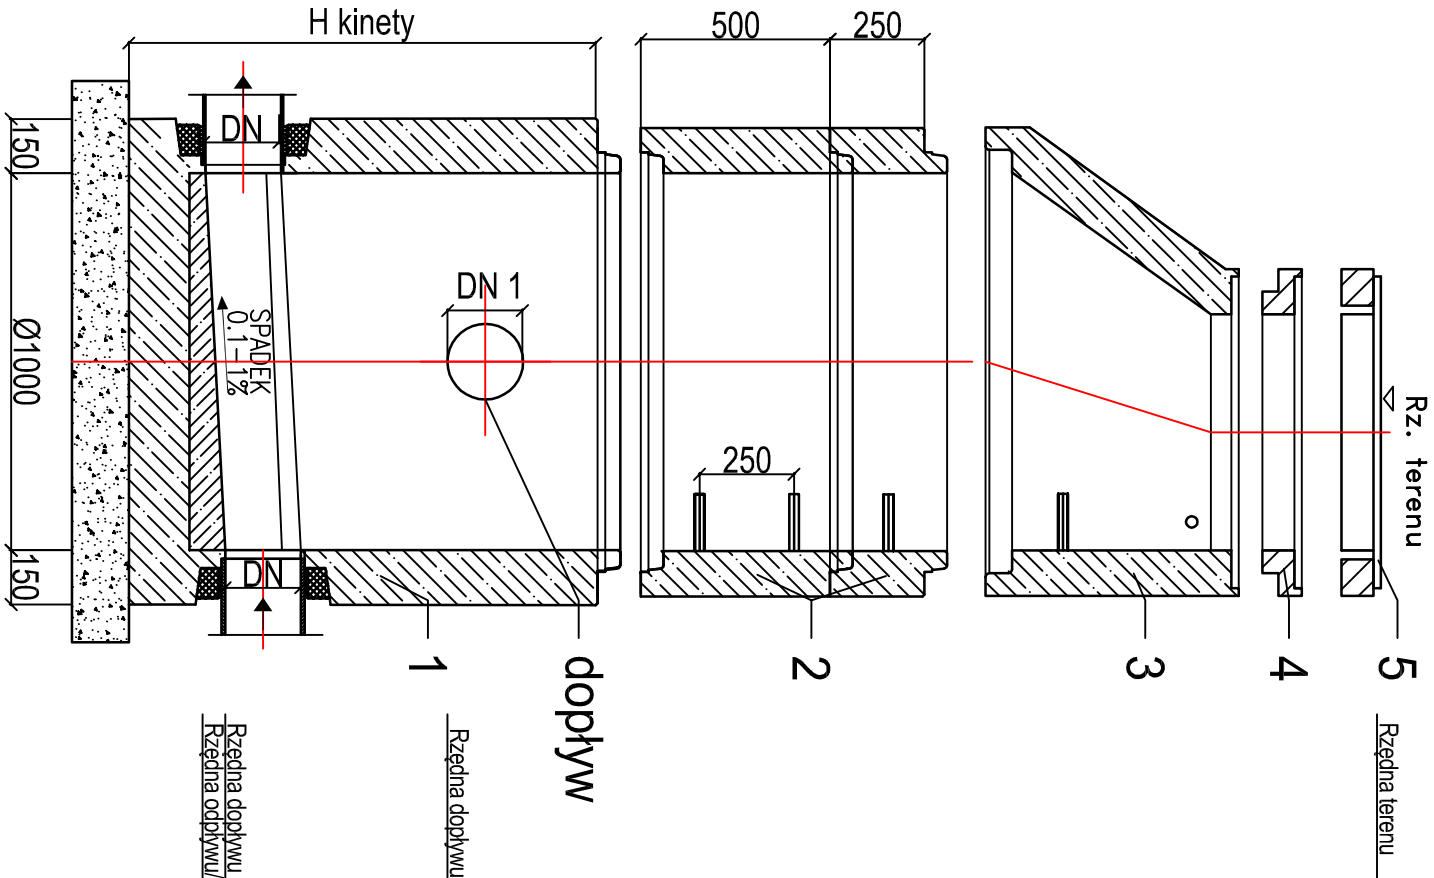

OZNACZENIA:

1. Monolityczne dno studzienki, kineta z betonu C45/55, W-8;
2. Kręgi betonowe DN 1000 mm łączone na uszczelki gumowe odporne na agresywne działanie ścieków z betonu C45/55, W-8;
3. Zwężka, beton C45/55, W-8;
4. Pierścienie dystansowy;
5. Wąż żelbetonowy DN600, klasy D-400 (drogoadajadawał)
6. Stopnie żelazowe z żelaza szarego:
  - długość L= 30cm
  - minimalna odległość od ściany komory 15 cm
  - rozstaw stopni w układzie mijankowym

STUDZIENKA DN600

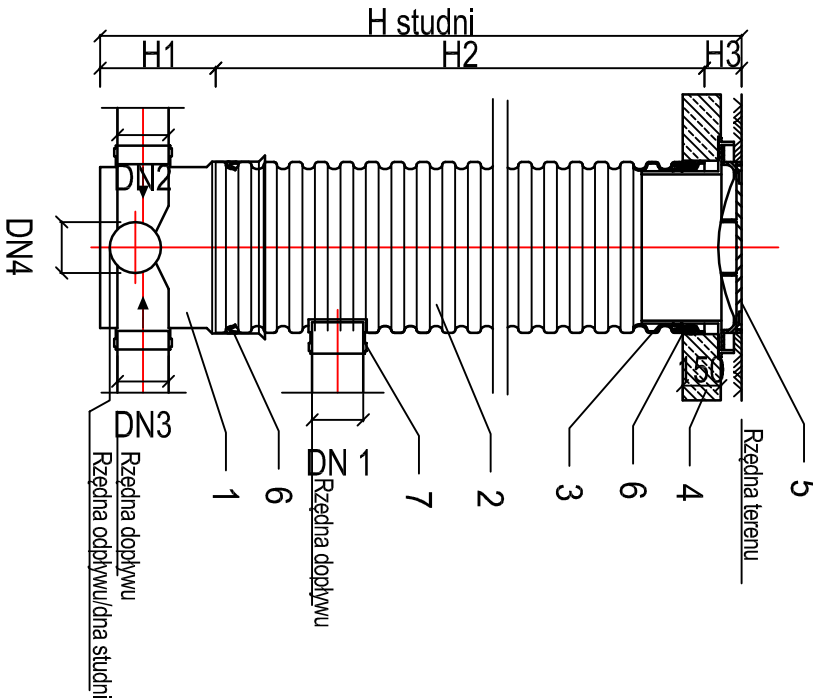

OZNACZENIA:

1. Kineta - monolityczna podstawa studzienki z wyprofilowanym dnem o wys. H1,
  2. Komin studzienki - rura karbowana Dn425 o wys. H2,
  3. Teleskopowy adapter do wążów o wys. H3,
  4. Żelbetonowy pierścień odciążający,
  5. Wąż żelbetonowy klasy D400 stosowany w nawierzchniach drogowych,
  6. Uszczelka,
  7. Wkładka "in situ" Ø160
- DN1, DN2, DN3 - średnica dopływu  
DN4 - średnica odpływu

UWAGA:


Rzędne terenu, posadowienia kanalizacji oraz wysokości studzienek wg rys profil podłużny.

a. Przed zamówieniem elementów studziennych po wytyczeniu trasy należy sprawdzić kąty na zmianach kierunku i włączeniach;

b. Uszczelki gumowe odporne na agresywne działanie ścieków o pH=4-12 oraz gazów H2S, CH4, CO, CO2;

c. Przy włączeniu kanałów powyżej kiny study, nie sylvuować otworów w miejscach łączenia kręgów na uszczelkę .

UKŁOŻENIE RUR W WYKOPIE

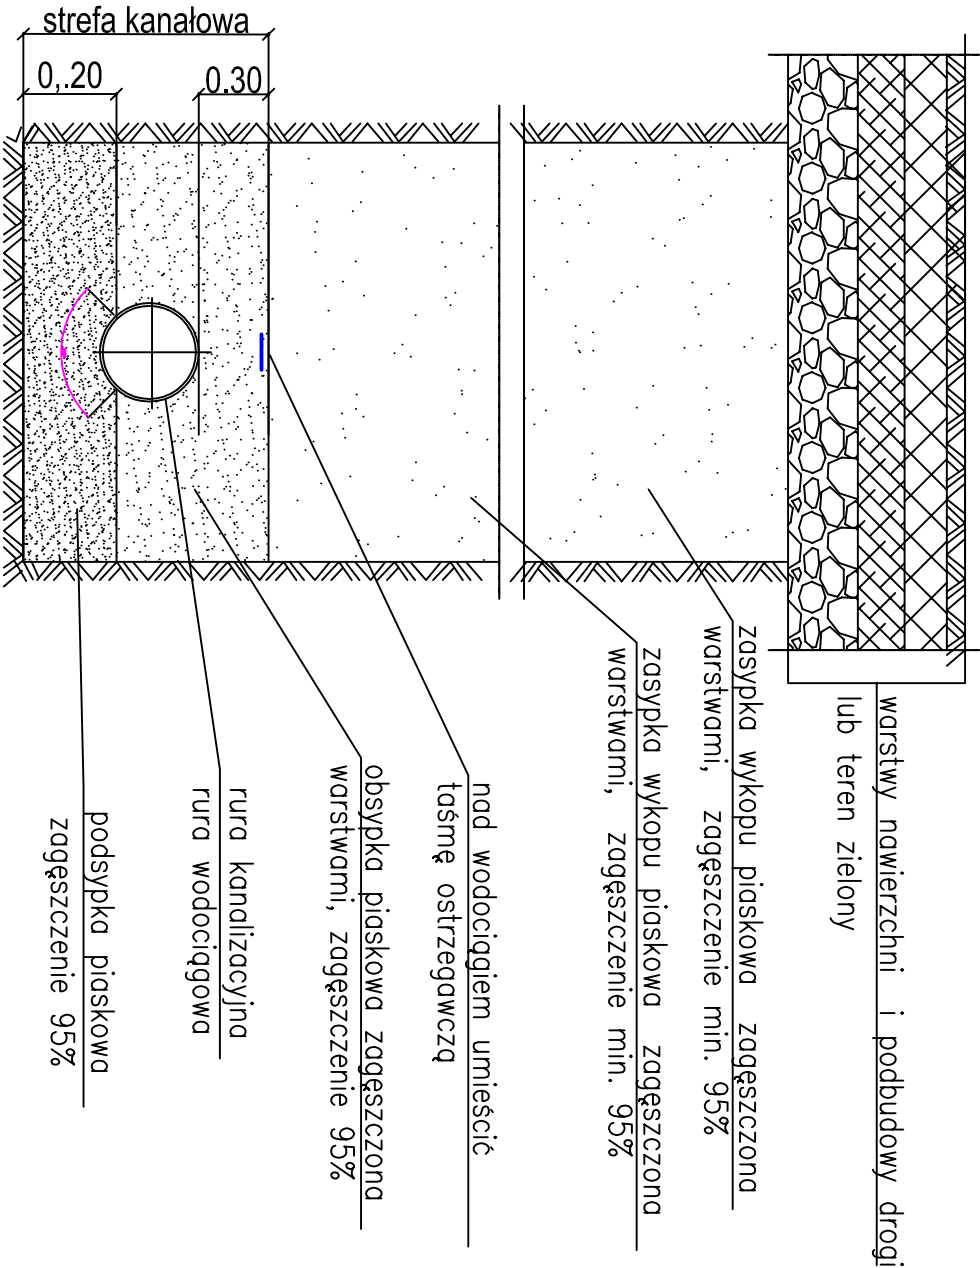

|                                                                                     |   |   |  |                |
|-------------------------------------------------------------------------------------|---|---|--|----------------|
|  |   | USŁUGI PROJEKTOWO—BUDOWLANE<br>Wojciech Ignasik<br>tel. 505 368 212<br>e—mail: upb.wignasik@gmail.com |  |                |
| TEMAT:                                                                              | Budowa punktu przesiadkowego wraz z infrastrukturą na działce 542/3 w miejscowości Łowczówek                                  |   |  |                |
| LOKALIZACJA:                                                                        | Miejscowość — Łowczówek<br>ID: 121604_2.0006.542/3                                                                            |   |  | S—5<br>nr rys. |
| RYSUNEK:                                                                            | Studnia typowa   |   |  |                |
| Data : listopad 2025 Skala B.S.                                                     |   |   |  |                |
| Projektant:                                                                         | mgr inż. Robert Rogczyński<br>upr. bud. w spec. inst. sanit. do proj. bez ogr.                                                |   |  |                |
| Sprawdzający:                                                                       | mgr inż. Stanisław Jędrzejewski<br>upr. do proj. inst. i nadz. bud. w zakr. sieci i inst. sanit. nr ew. upr. BUL-WB-5346/8/30 |   |  |                |