




1 x Ssg-3  
1:10 S355

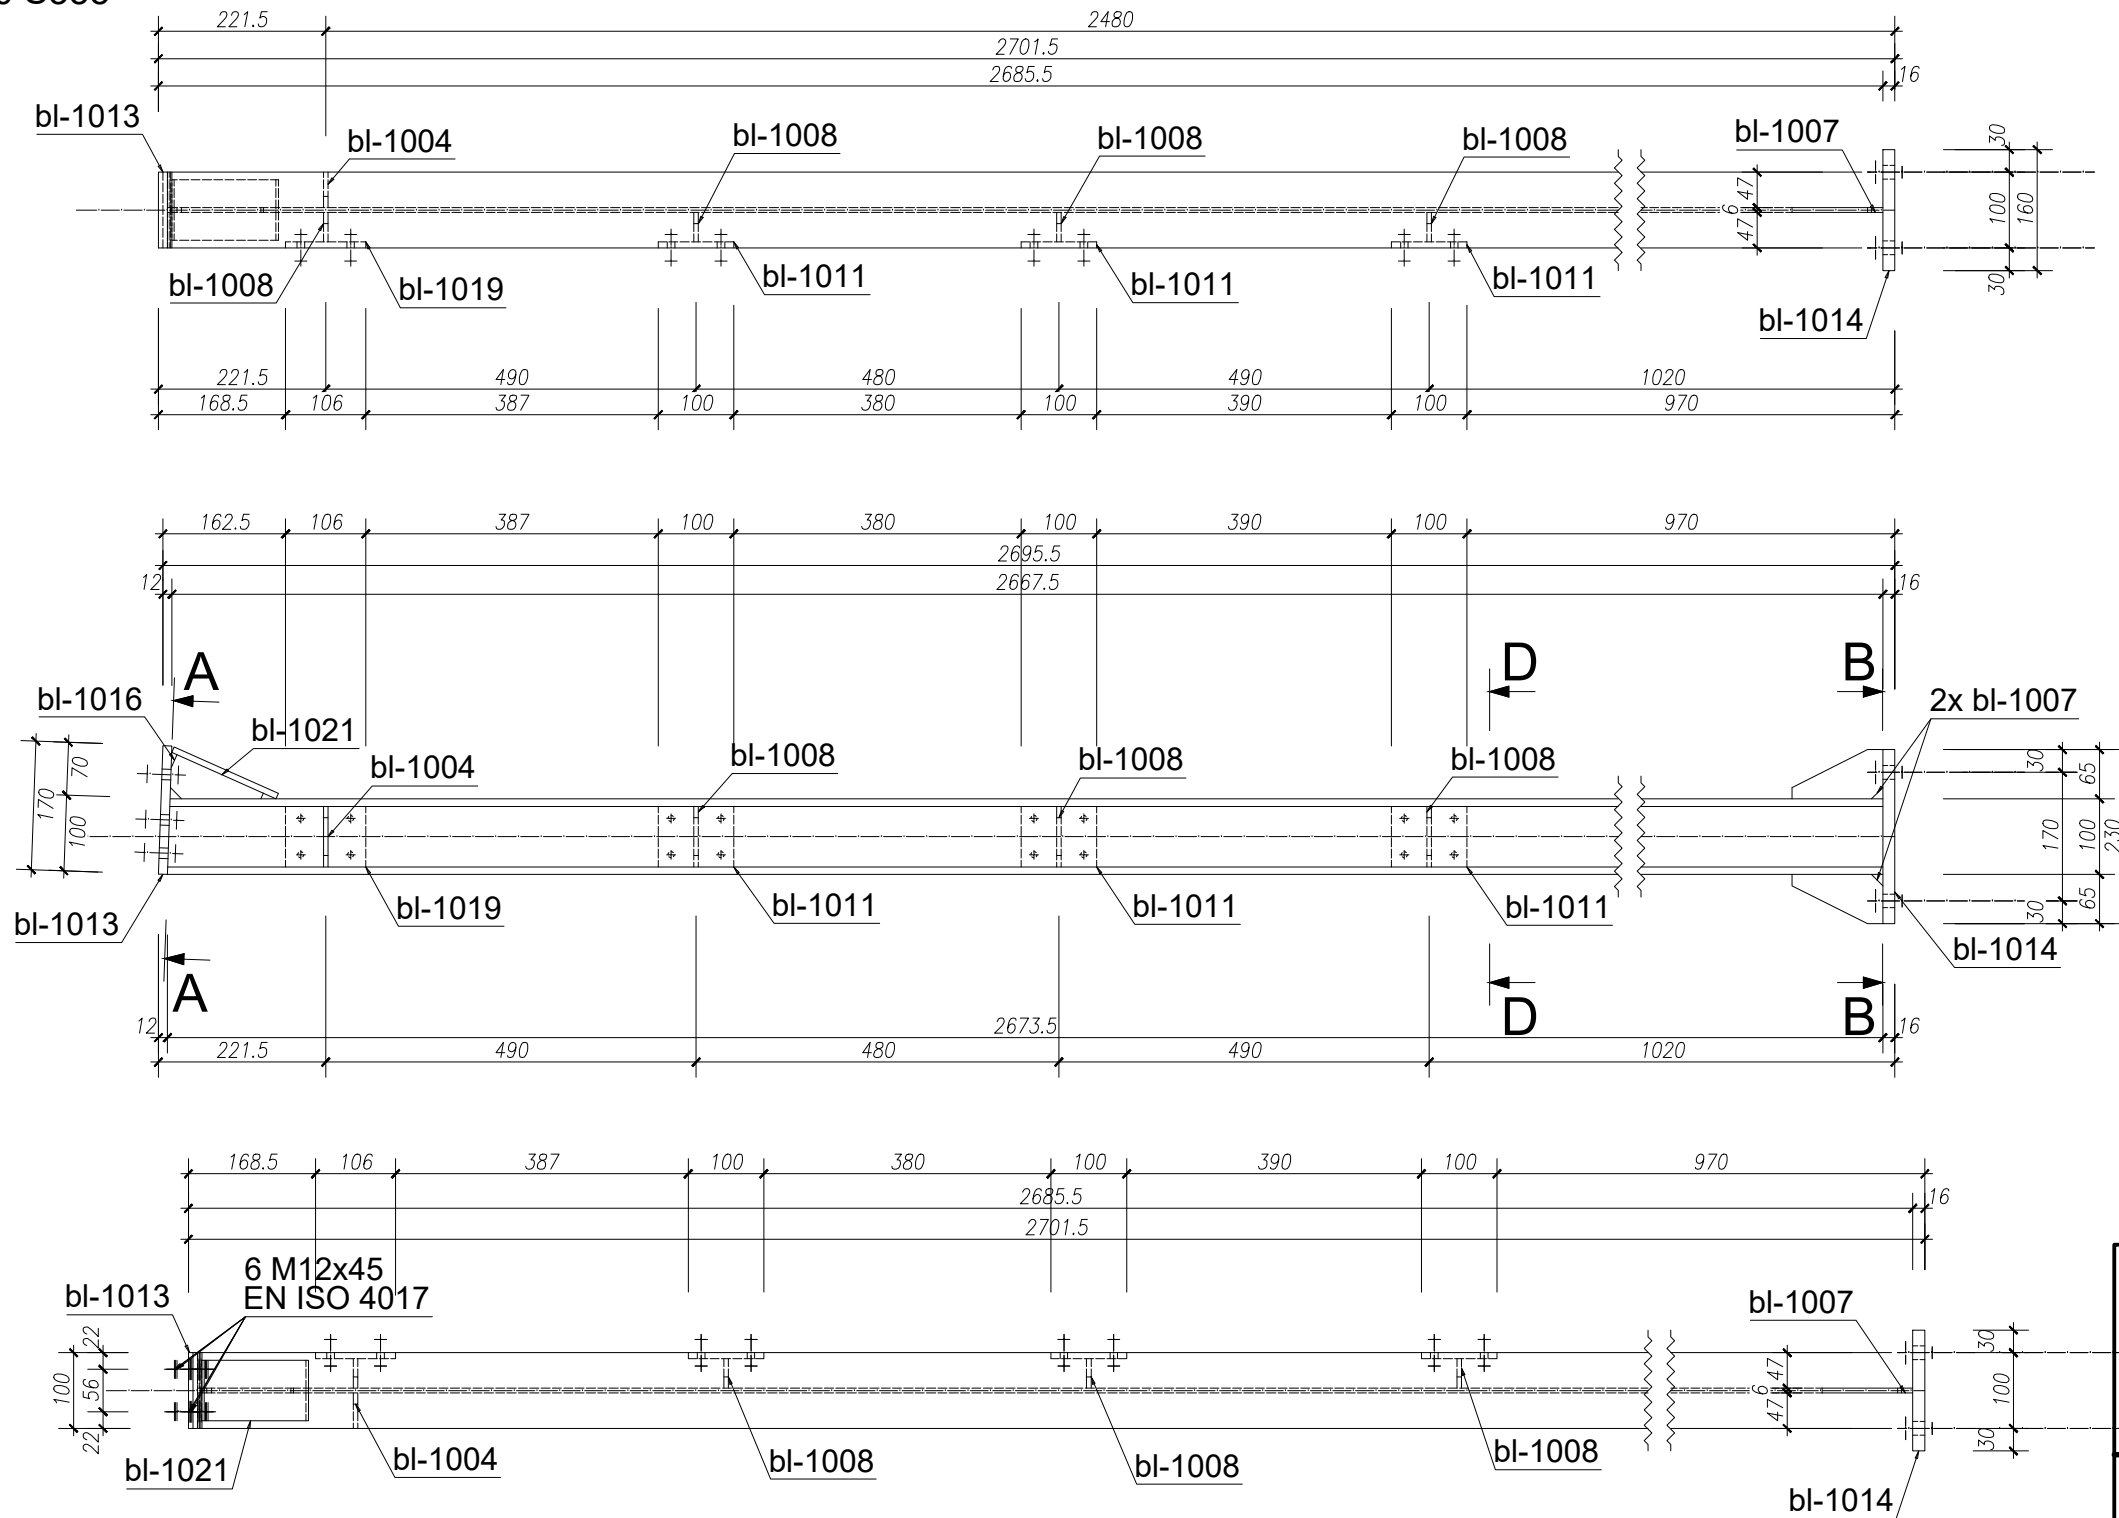


A - A

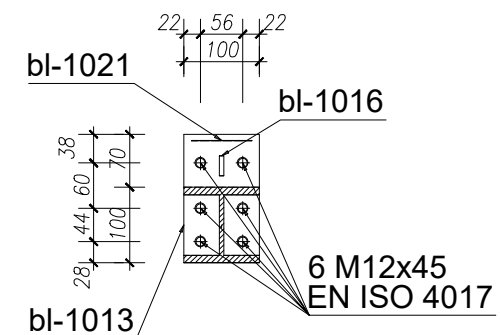

D - D

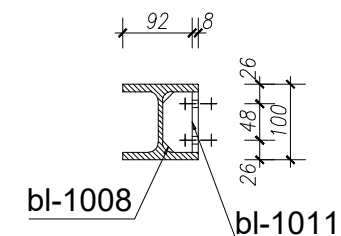

B - B

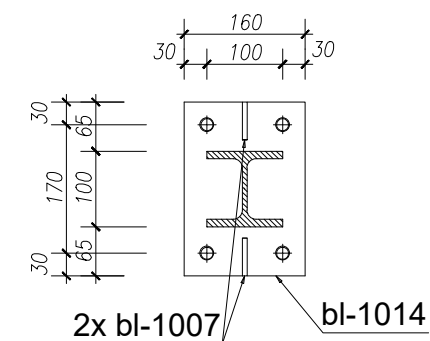

Projekt techniczny

USŁUGI PROJEKTOWO-BUDOWLANE  
Wojciech Ignasik  
tel. 505 368 212  
e-mail: upb.wignasik@gmail.com

|                                                                         |                    |
|-------------------------------------------------------------------------|--------------------|
| Nazwa Obiektu<br>Budowlanego: Wiata rowerowa<br>IDE:121604_2.0006.542/3 | numer rys.<br>K-10 |
|-------------------------------------------------------------------------|--------------------|

Konstrukcja

Rysunek: El. warsztatowy Ssg - 3

Data opr./spr.: Październik 2025r. Skala: 1:10

Projektant: mgr inż. Wojciech Łuszcz  
konst.-bud. do proj. bez ogr.  
nr ew. upr.: MAP/0157/PBKb/16

Asystent: mgr inż. Wojciech Ignasik

Sprawdzający: mgr inż. Tadeusz Kołodziej  
upr. bud. w spec.konst.-bud. do proj. bez ogr. i arch. ogr.  
nr ew. upr.: WBPP-NB-8346/187/82

| Pozycja | Nazwa                 | Ilość [szt.] | Długość [mm] | Materiał | Waga 1szt. [kg] | Waga całk. [kg] |
|---------|-----------------------|--------------|--------------|----------|-----------------|-----------------|
| Ssg-3   | wykonać x             | 1            |              |          |                 |                 |
| bl-1021 | BL8x151x80            | 1            | 151          | S355     | 0.76            | 0.76            |
| bl-1019 | BL8x106x80            | 1            | 106          | S355     | 0.53            | 0.53            |
| bl-1016 | BL6x125x51            | 1            | 125          | S355     | 0.19            | 0.19            |
| bl-1014 | BL16x230x160          | 1            | 230          | S355     | 4.62            | 4.62            |
| bl-1013 | BL12x170x100          | 1            | 170          | S355     | 1.6             | 1.6             |
| bl-1011 | BL8x100x80            | 3            | 100          | S355     | 0.5             | 1.51            |
| bl-1008 | BL6x80x39             | 4            | 80           | S355     | 0.14            | 0.55            |
| bl-1007 | BL6x120x65            | 2            | 120          | S355     | 0.24            | 0.49            |
| bl-1004 | BL6x80x47             | 1            | 80           | S355     | 0.17            | 0.17            |
| 1011    | HEB100                | 1            | 2673         | S355     | 54.53           | 54.53           |
|         | M12 8.8               | 6            | 45           | 8.8      | 0.08            | 0.48            |
|         | HILTI HAS M16x300/148 | 4            | 300          | 5.8      | 0.55            | 2.22            |
| Razem:  |                       | 26           |              |          |                 | 67.65           |
|         |                       |              |              |          | Spoiny 1.8%     | 1.22            |
|         |                       |              |              |          | Razem:          | 68.86           |
|         |                       |              |              |          | x 1             | 68.86           |
|         |                       |              |              |          | Całość razem:   | 68.86           |