



1 x Ssg-4


1:10 S355

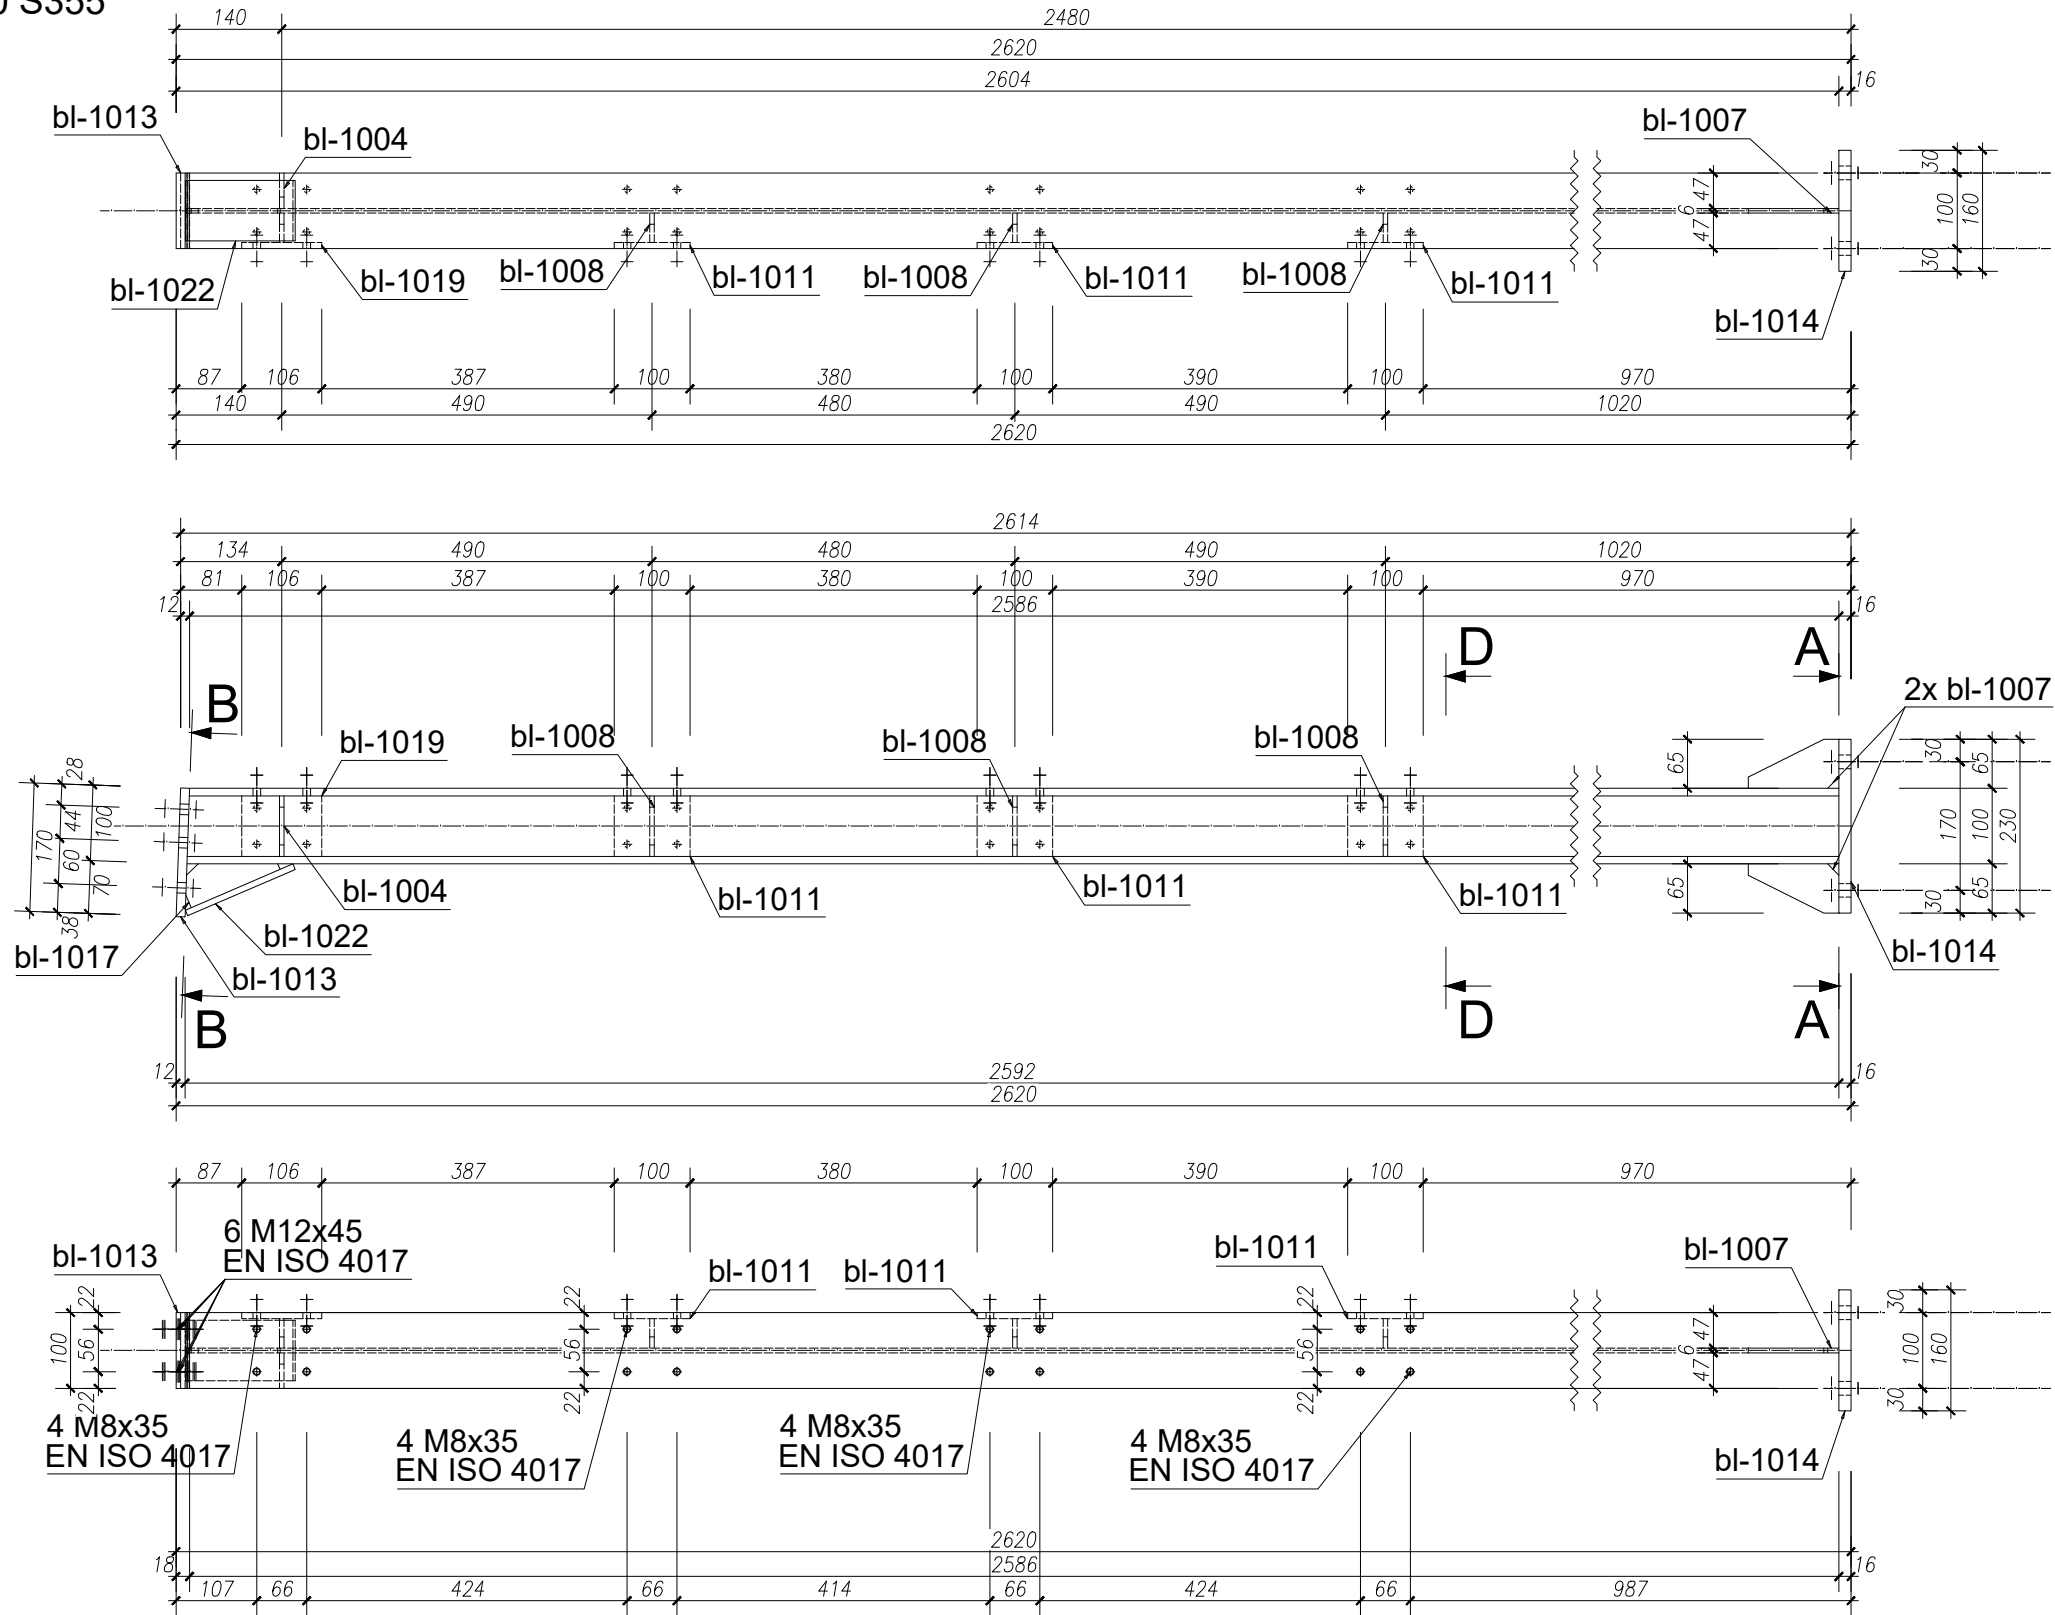


A - A

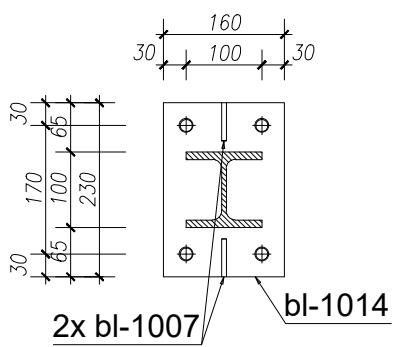

B - B

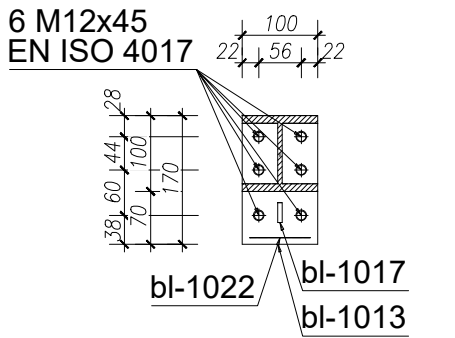

D - D

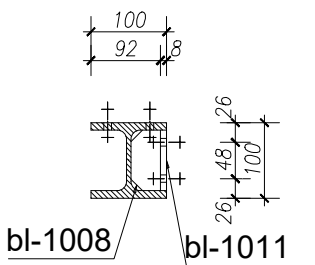

Projekt techniczny



USŁUGI PROJEKTOWO-BUDOWLANE

Wojciech Ignasik

tel. 505 368 212

e-mail: upb.wignasik@gmail.com

Nazwa Obiektu

Budowlanego: Wiatka rowerowa

IDE:121604\_2.0006.542/3

numer rys.

K-11

Konstrukcja

Rysunek: El. warsztatowy Ssg - 4

Data opr./spr.: Październik 2025r.

Skala: 1:10

Projektant: mgr inż. Wojciech Łuszcz  
konst.-bud. do proj. bez ogr.  
nr ew. upr.: MAP/0157/PBKb/16

Asystent: mgr inż. Wojciech Ignasik

Sprawdzający: mgr inż. Tadeusz Kołodziej  
upr. bud. w spec.konst.-bud. do proj. bez ogr. i arch. ogr.  
nr ew. upr.: WBPP-NB-8346/187/82