1 x Ssg-5

1:10 S355

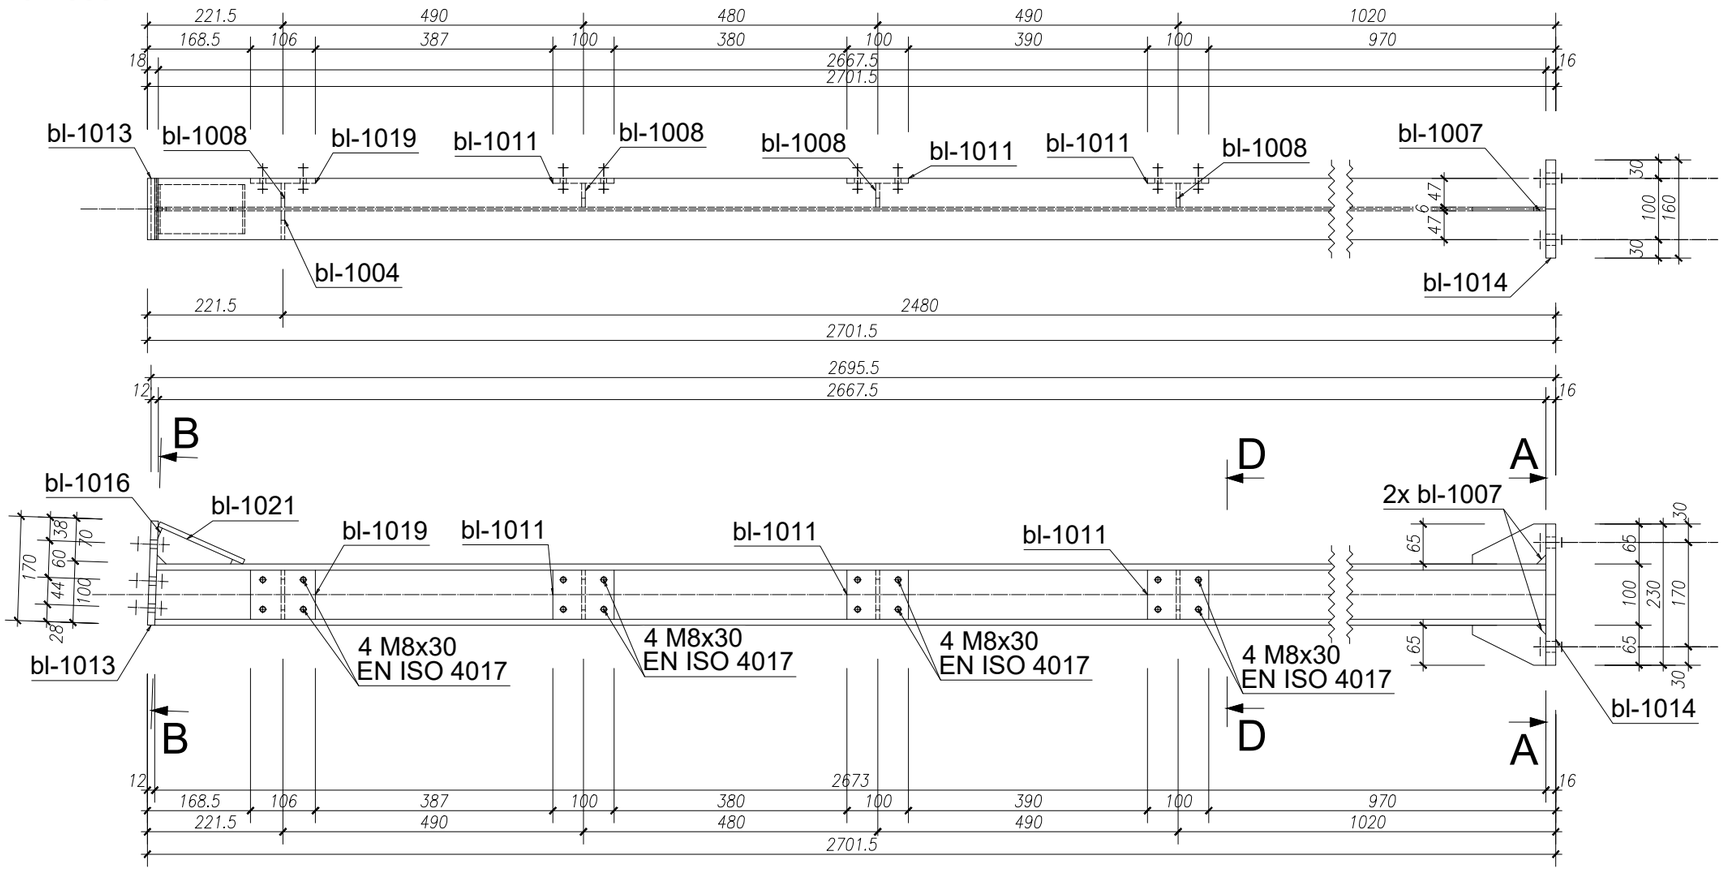

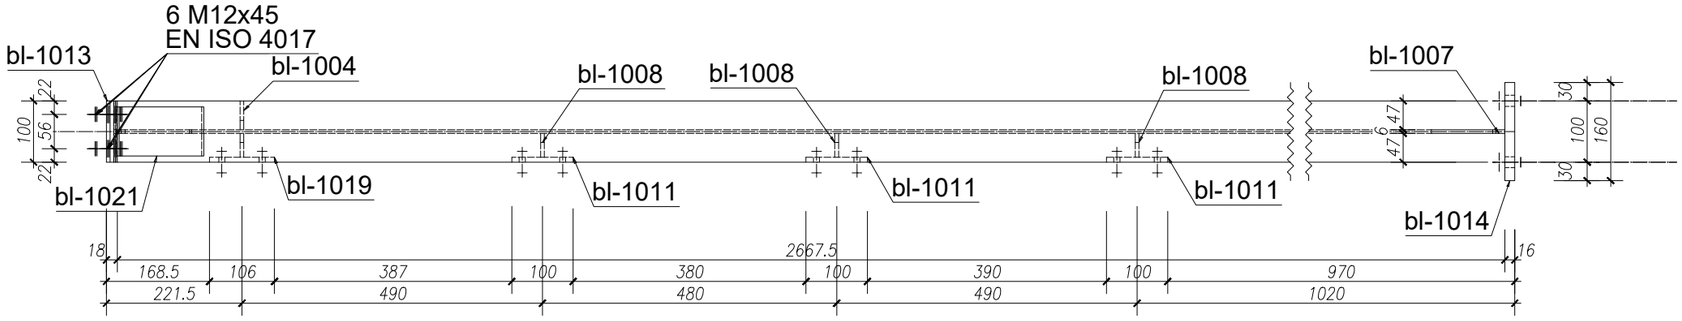

A - A

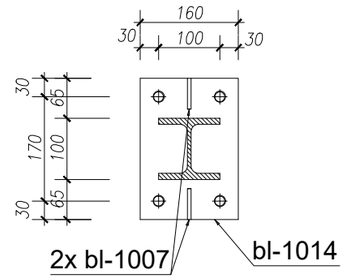

B - B

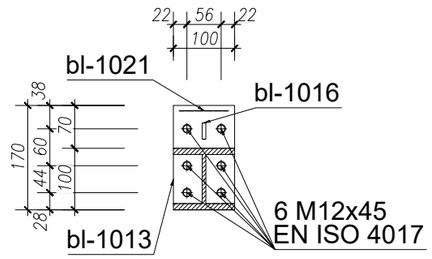

D - D

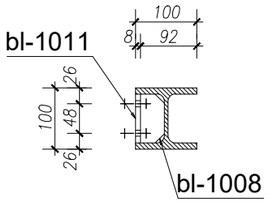

Pozycja	Nazwa	Ilość [szt.]	Długość [mm]	Materiał	Waga 1szt. [kg]	Waga całk. [kg]
Ssg-5	wykonać x	1				
bl-1021	BL8x151x80	1	151	S355	0.76	0.76
bl-1019	BL8x106x80	1	106	S355	0.53	0.53
bl-1016	BL6x125x51	1	125	S355	0.19	0.19
bl-1014	BL16x230x160	1	230	S355	4.62	4.62
bl-1013	BL12x170x100	1	170	S355	1.6	1.6
bl-1011	BL8x100x80	3	100	S355	0.5	1.51
bl-1008	BL6x80x39	4	80	S355	0.14	0.55
bl-1007	BL6x120x65	2	120	S355	0.24	0.49
bl-1004	BL6x80x47	1	80	S355	0.17	0.17
1011	HEB100	1	2673	S355	54.53	54.53
	M12 8.8	6	45	8.8	0.08	0.48
	HILTI HAS M16x300/148	4	300	5.8	0.55	2.22
Razem:		26				67.65
					Spoiny 1.8%	1.22
					Razem:	68.86
					x 1	68.86
					Całość razem:	68.86

Projekt techniczny

USŁUGI PROJEKTOWO-BUDOWLANE
Wojciech Ignasik
tel. 505 368 212
e-mail:upb.wignasik@gmail.com

Nazwa Obiektu Budowlanego: Wiata rowerowa

IDE:121604_2.0006.542/3

numer rys. K-12

Konstrukcja

Rysunek: El. warsztatowy Ssg - 5

Data opr./spr.: Październik 2025r. | Skala: 1:10

Projektant: mgr inż. Wojciech Łuszcz
konst.-bud. do proj. bez ogr.
nr ew. upr.: MAP/0157/PBKb/16

Asystent: mgr inż. Wojciech Ignasik

Sprawdzający: mgr inż. Tadeusz Kołodziej
upr. bud. w spec.konst.-bud. do proj. bez ogr. i arch. ogr.
nr ew. upr.: WBPP-NB-8346/187/82