

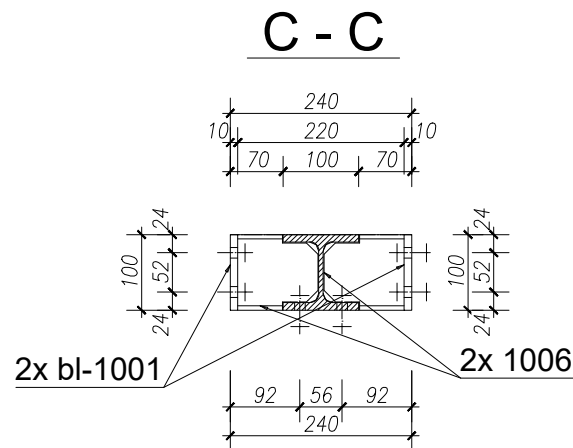



2 x Rgg-1
1:10 S355

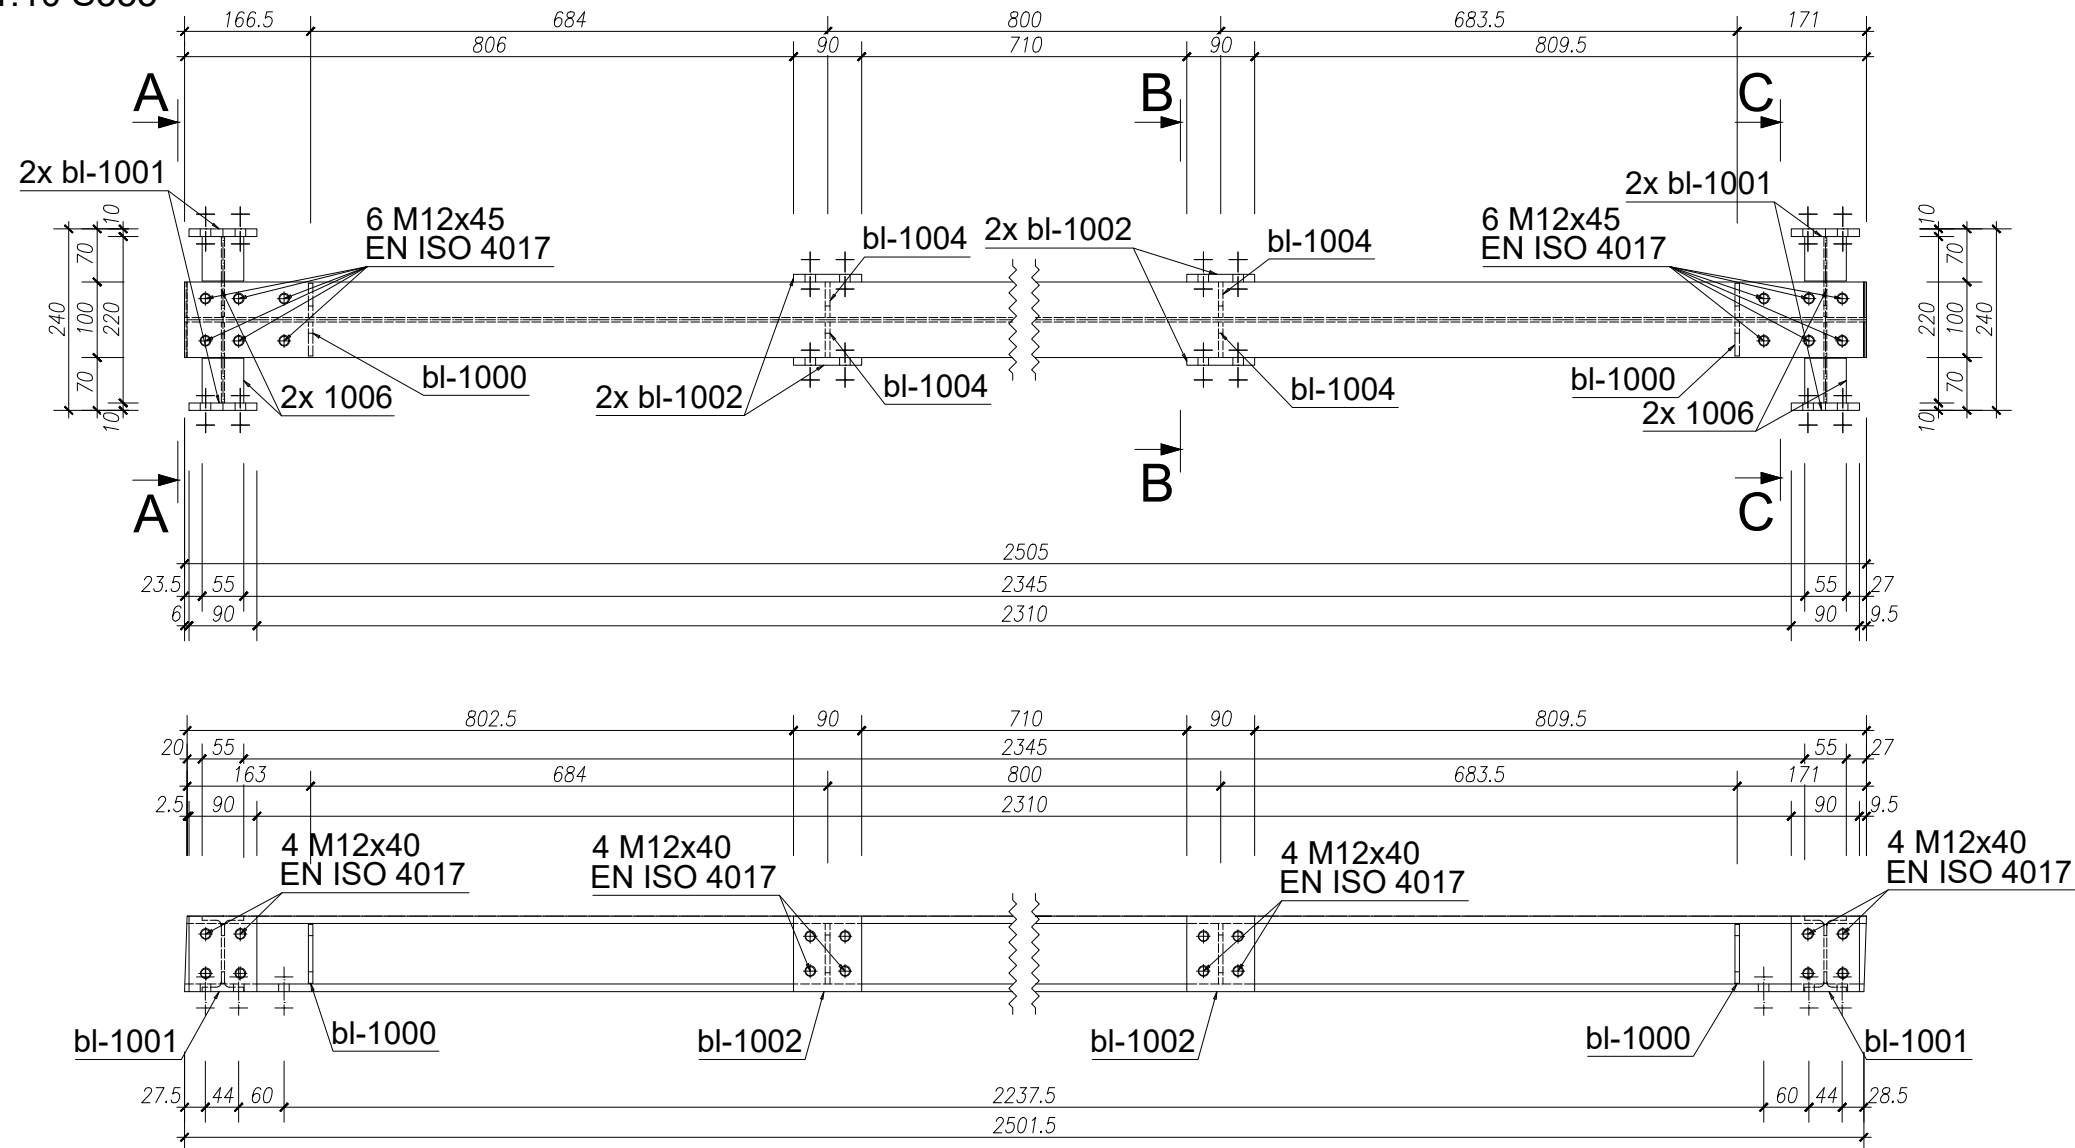

A - A

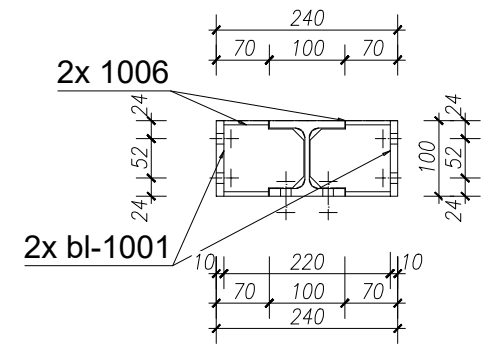

B - B

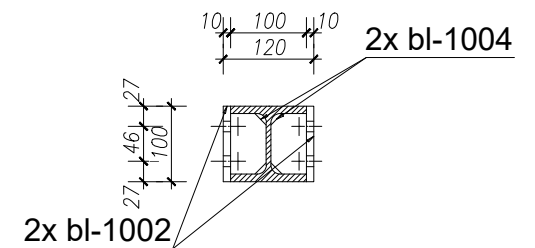

Projekt techniczny

USŁUGI PROJEKTOWO-BUDOWLANE
Wojciech Ignasik
tel. 505 368 212
e-mail: upb.wignasik@gmail.com

Nazwa Obiektu	numer rys.
Budowlanego: Wiatra rowerowa	K-14
IDE:121604_2.0006.542/3	

Konstrukcja		
Rysunek: El. warsztatowy Rgg - 1		
Data opr./spr.:	Październik 2025r.	Skala: 1:10
Projektant:	mgr inż. Wojciech Łuszcz konst.-bud. do proj. bez ogr. nr ew. upr.: MAP/0157/PBKb/16	
Asystent:	mgr inż. Wojciech Ignasik	
Sprawdzający:	mgr inż. Tadeusz Kołodziej upr. bud. w spec.konst.-bud. do proj. bez ogr. i arch. ogr. nr ew. upr.: WBPP-NB-8346/187/82	

Pozycja	Nazwa	Ilość [szt.]	Długość [mm]	Materiał	Waga 1szt. [kg]	Waga całk. [kg]
Rgg-1	wykonać x	2				
bl-1004	BL6x80x47	4	80	S355	0.17	0.67
bl-1002	BL10x100x90	4	100	S355	0.71	2.83
bl-1001	BL10x100x90	4	100	S355	0.71	2.83
bl-1000	BL6x78x45	4	78	S355	0.15	0.62
1013	HEB100	1	2505	S355	51.1	51.1
1006	IPE100	4	106	S355	0.86	3.43
	M12 8.8	16	40	8.8	0.08	1.23
Razem:		37				62.7
Spoiny 1.8%					1.13	
Razem:					63.83	
x 2					127.67	
Całość razem:					127.67	