




1 x Rgg-3
1:10 S355

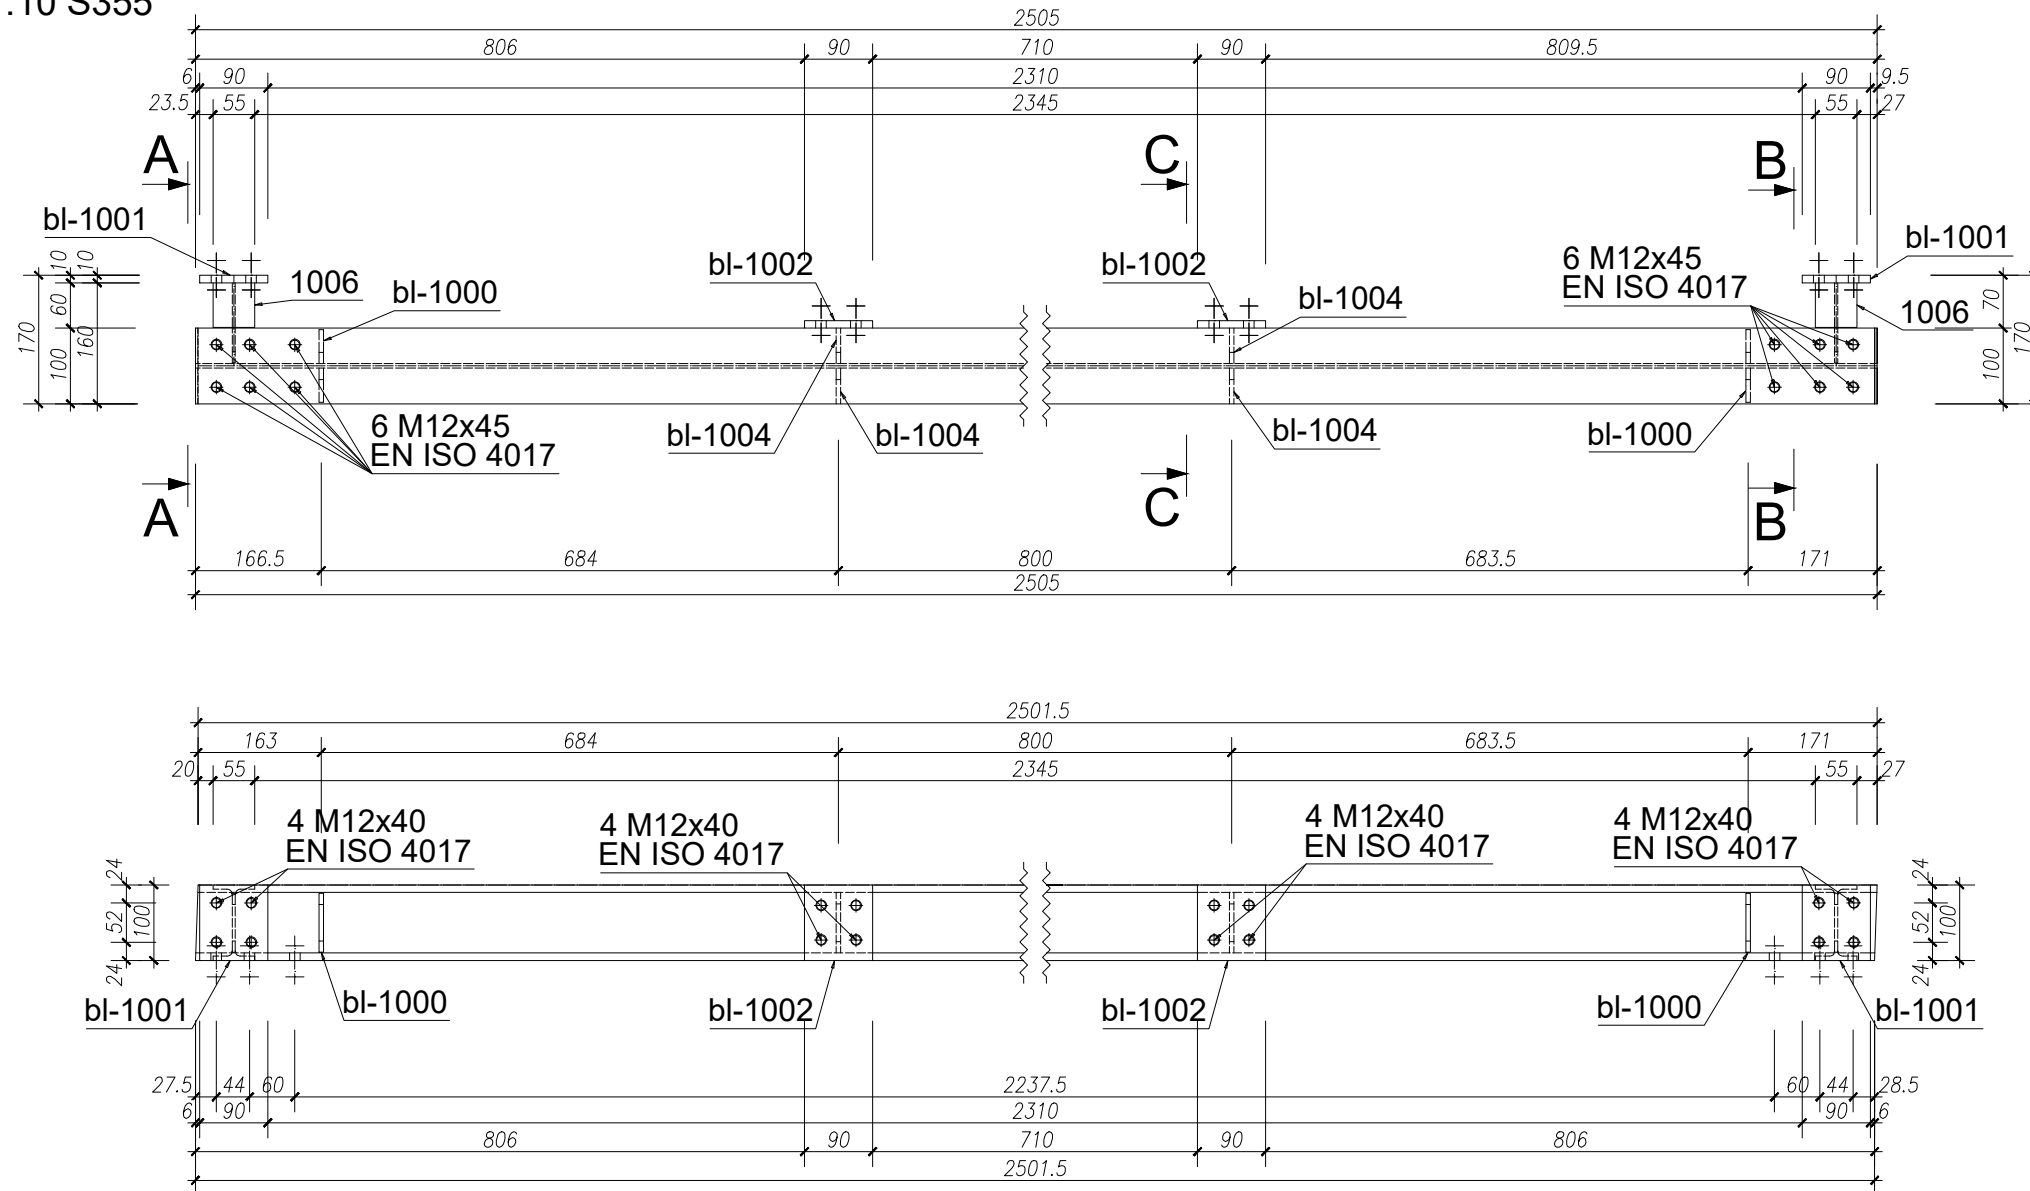


A - A

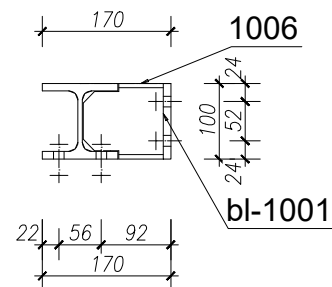

B - B

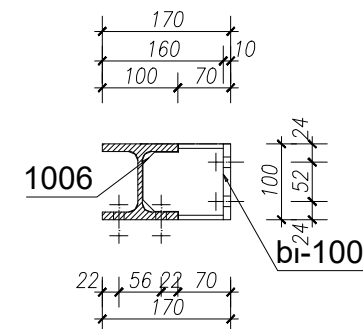

C - C

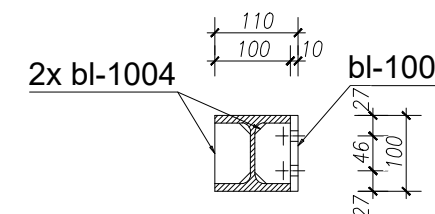

Projekt techniczny

 **USŁUGI PROJEKTOWO-BUDOWLANE**
Wojciech Ignasik
tel. 505 368 212
e-mail: upb.wignasik@gmail.com

Nazwa Obiektu Budowlanego: Wiatra rowerowa IDE:121604_2.0006.542/3	numer rys. K-16
---	---------------------------

Konstrukcja

Rysunek: El. warsztatowy Rgg - 3

Data opr./spr.:	Październik 2025r.	Skala:	1:10
Projektant:	mgr inż. Wojciech Łuszcz konst.-bud. do proj. bez ogr. nr ew. upr.: MAP/0157/PBKb/16		
Asystent:	mgr inż. Wojciech Ignasik		
Sprawdzający:	mgr inż. Tadeusz Kołodziej upr. bud. w spec.konst.-bud. do proj. bez ogr. i arch. ogr. nr ew. upr.: WBPP-NB-8346/187/82		

Pozycja	Nazwa	Ilość [szt.]	Długość [mm]	Materiał	Waga 1szt. [kg]	Waga całk. [kg]
Rgg-3	wykonać x	1				
bl-1004	BL6x80x47	4	80	S355	0.17	0.67
bl-1002	BL10x100x90	2	100	S355	0.71	1.41
bl-1001	BL10x100x90	2	100	S355	0.71	1.41
bl-1000	BL6x78x45	4	78	S355	0.15	0.62
1013	HEB100	1	2505	S355	51.1	51.1
1006	IPE100	2	106	S355	0.86	1.72
	M12 8.8	8	40	8.8	0.08	0.62
Razem:		23				57.55
Spoiny 1.8%						1.04
Razem:						58.58
x 1						58.58
Całość razem:						58.58