



4 x Pł-1

1:10 S355

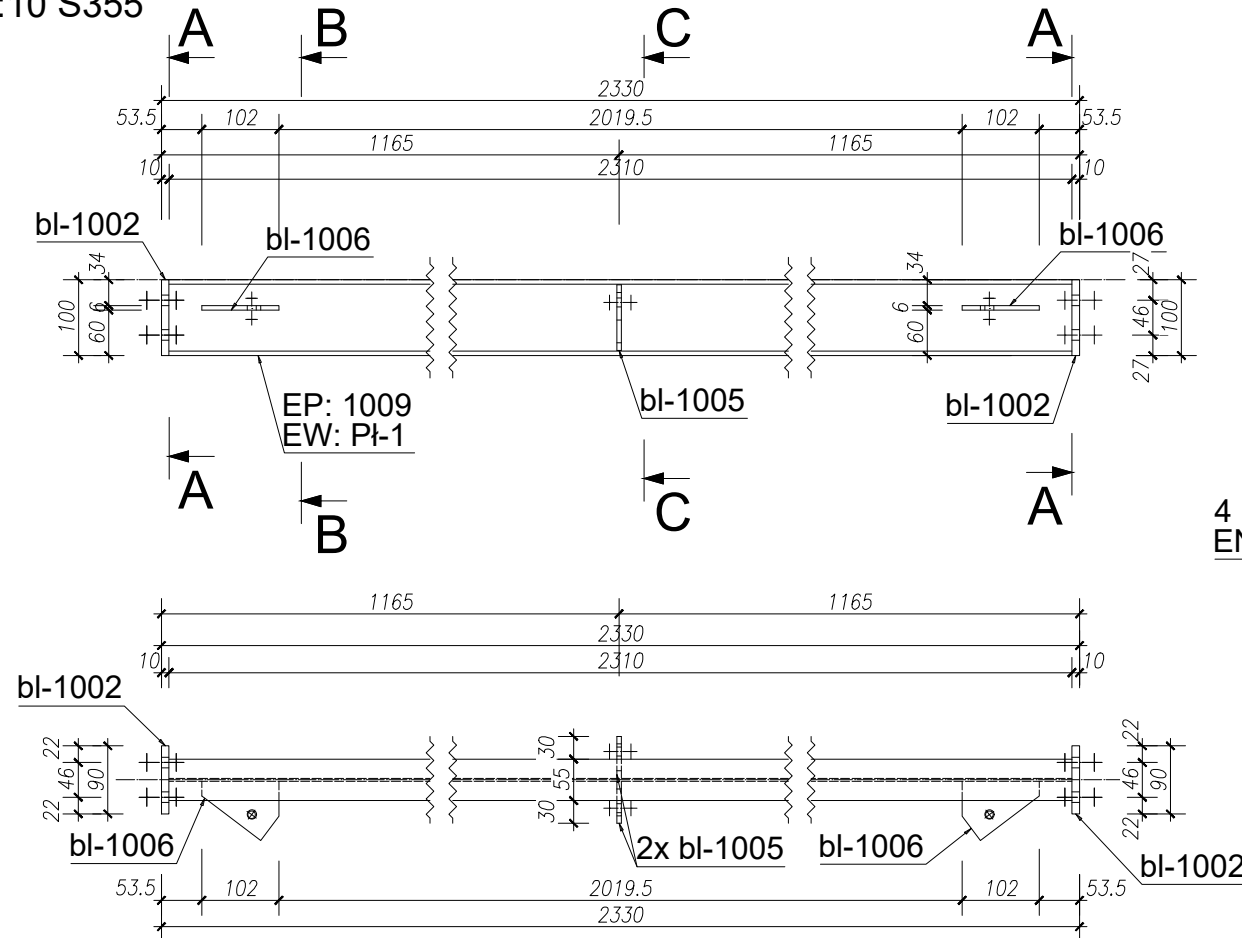


A - A

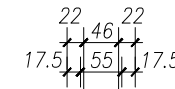


4 M12x40
EN ISO 4017

B - B

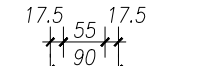

4 M12x40
EN ISO 4017


D - D

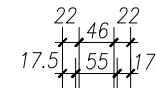

4 M12x40
EN ISO 4017


bl-1001

C - C

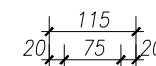

2 M10x25
EN ISO 4017

E - E

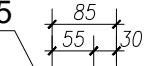


1 M10x25
EN ISO 4017

bl-1006

bl-1006

4 x Pł-2

1:10 S355

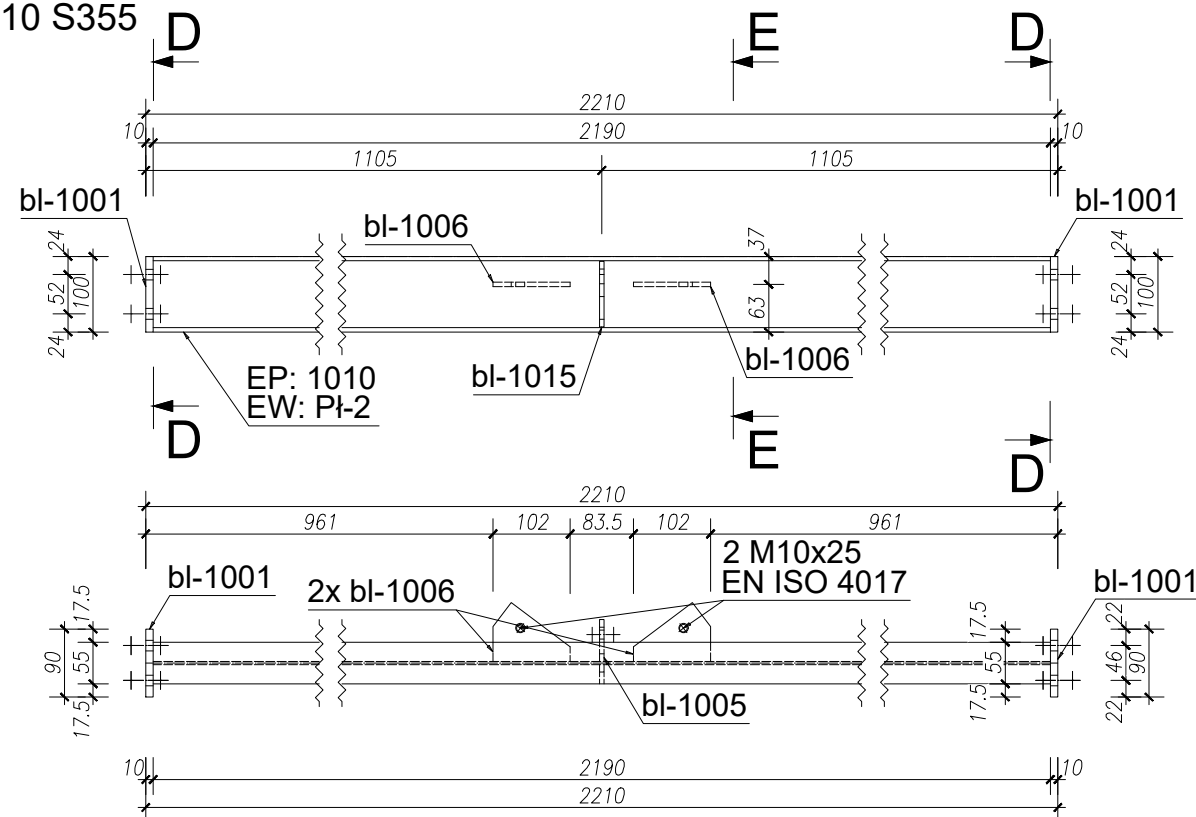

Projekt techniczny



USŁUGI PROJEKTOWO-BUDOWLANE

Wojciech Ignasik

tel. 505 368 212

e-mail: upb.wignasik@gmail.com

Nazwa Obiektu	numer rys.
Budowlanego: Wiatą rowerowa	K-17
IDE:121604_2.0006.542/3	

Konstrukcja

Rysunek: El. warsztatowy Pł - 1, 2

Data opr./spr.: Październik 2025r. Skala: 1:10

Projektant: mgr inż. Wojciech Łuszcz
konst.-bud. do proj. bez ogr.
nr ew. upr.: MAP/0157/PBKb/16

Asystent: mgr inż. Wojciech Ignasik

Sprawdzający: mgr inż. Tadeusz Kotodziej
upr. bud. w spec.konst.-bud. do proj. bez ogr. i arch. ogr.
nr ew. upr.: WBPP-NB-8346/187/82

Pozycja	Nazwa	Ilość [szt.]	Długość [mm]	Materiał	Waga 1szt. [kg]	Waga całk. [kg]
Pł-1	wykonać x	4				
bl-1006	BL6x102x78	2	102	S355	0.25	0.5
bl-1005	BL6x87x55	2	87	S355	0.19	0.38
bl-1002	BL10x100x90	2	100	S355	0.71	1.41
1009	IPE100	1	2310	S355	18.71	18.71
	M12 8.8	8	40	8.8	0.08	0.62
	M10 8.8	2	25	8.8	0.05	0.09
Razem:		17				21.71
					Spoiny 1.8%	0.39
					Razem:	22.1
					x 4	88.4
Pł-2	wykonać x	4				
bl-1015	BL6x87x25	1	87	S355	0.1	0.1
bl-1006	BL6x102x78	2	102	S355	0.25	0.5
bl-1005	BL6x87x55	1	87	S355	0.19	0.19
bl-1001	BL10x100x90	2	100	S355	0.71	1.41
1010	IPE100	1	2190	S355	17.74	17.74
	M10 8.8	2	25	8.8	0.05	0.09
Razem:		9				20.03
					Spoiny 1.8%	0.36
					Razem:	20.39
					x 4	81.57
					Całość razem:	169.97