
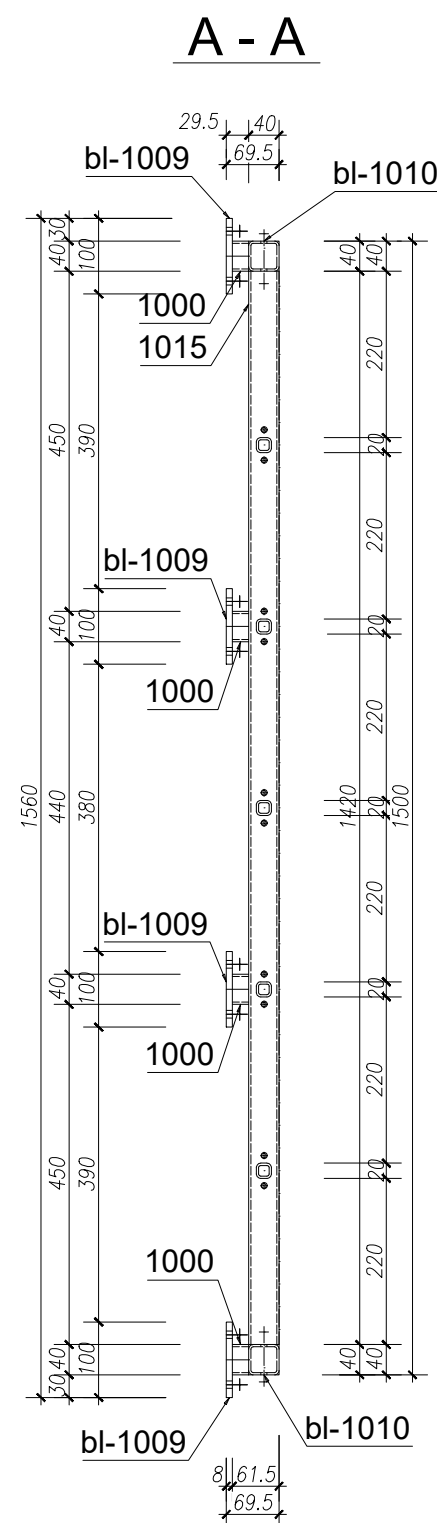


1:10 S355

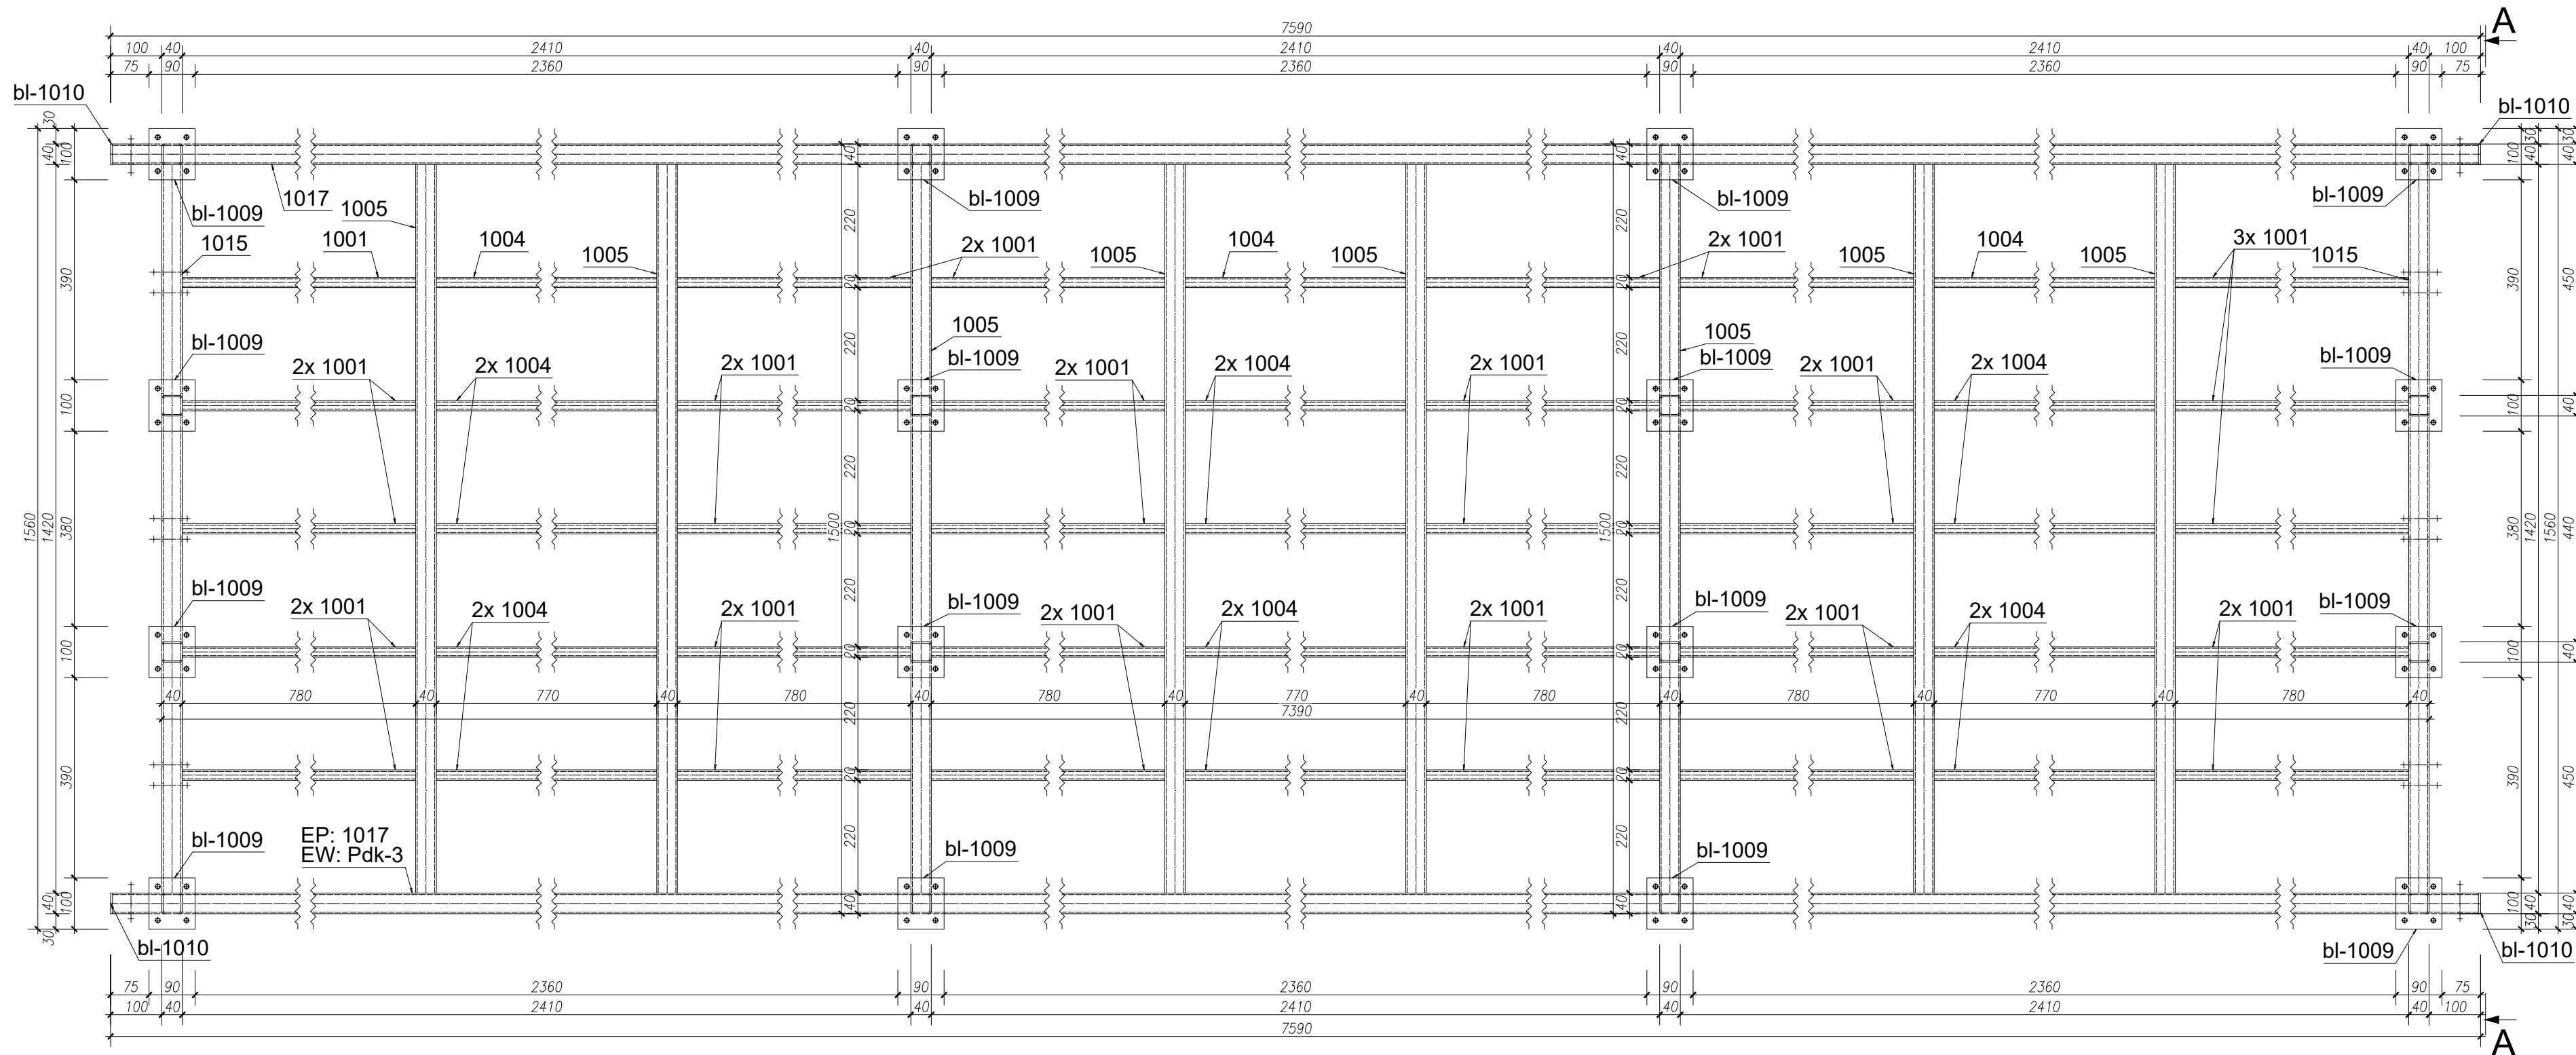

USŁUGI PROJEKTOWO-BUDOWLANE
Wojciech Ignasik
tel. 505 368 212
e-mail: upb.wignasik@gmail.com

Nazwa Obiektu Budowlanego: Wiatra rowerowa IDE:121604_2.0006.542/3	numer rys. K-21
---	---------------------------

Konstrukcja	
-------------	--

Rysunek: El. warsztatowy Pdk-3			
Data opr./spr.:	Październik 2025r.	Skala:	1:10
Projektant:	mgr inż. Wojciech Łuszcz konst.-bud. do proj. bez opr. nr ew. opr.: MAP/0157/PBkb/16		
Asystent:	mgr inż. Wojciech Ignasik		
Sprawdzający:	mgr inż. Tadeusz Kołodziej opr. bud. w spec.konst.-bud. do proj. bez opr. i arch. opr. nr ew. opr.: WBPP-NB-8346/181/82		

Pozycja	Nazwa	Ilość [szt.]	Długość [mm]	Materiał	Waga 1szt. [kg]	Waga całk.
Pdk-3	wykonać x	1				
bl-1010	BL4x40x40	4	40	S355	0.05	0.2
bl-1009	BL8x100x90	16	100	S355	0.57	9.04
1017	RHS40x3	2	7582	S355	25.02	50.04
1015	RHS40x3	2	1420	S355	4.69	9.37
1005	RHS40x3	8	1420	S355	4.69	37.49
1004	RHS20x3	15	770	S355	1.08	16.17
1001	RHS20x3	30	780	S355	1.09	32.76
1000	RHS40x3	16	22	S355	0.07	1.14
-	M6 8.8	22	60	8.8	0.02	0.38
Razem:		115				156.6
					Spoiny 1.8%	2.82
					Razem:	159.42
					x 1	159.42
					Całość razem:	159.42