

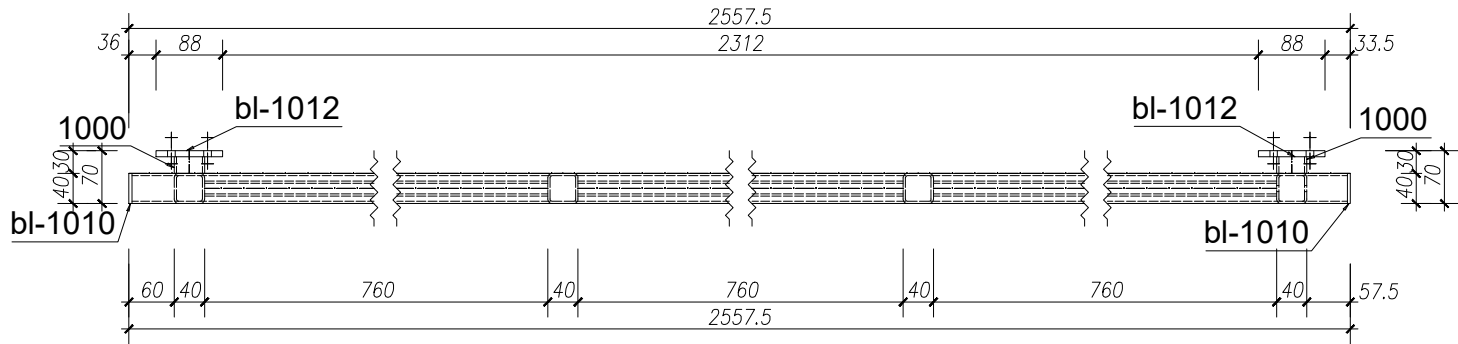


1 x Pdk-4

1:10 S355

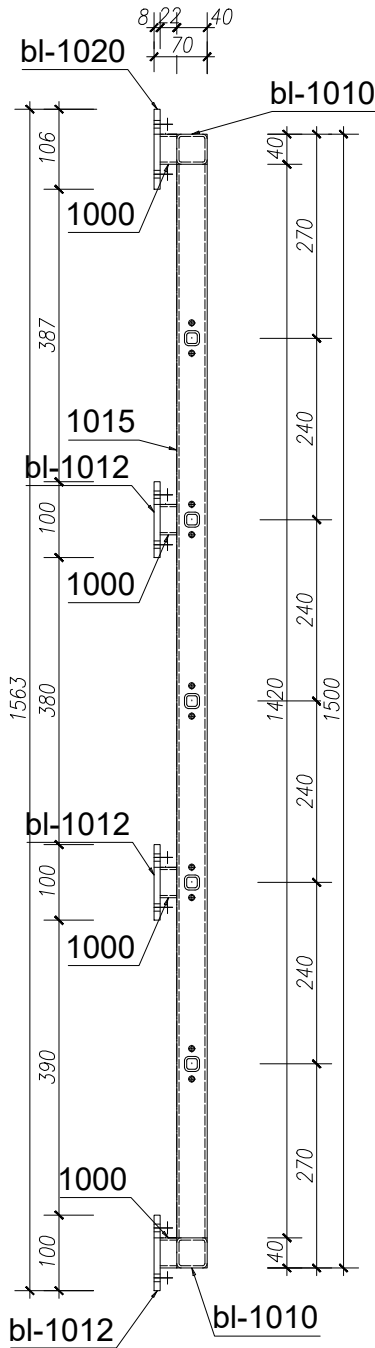

A - A

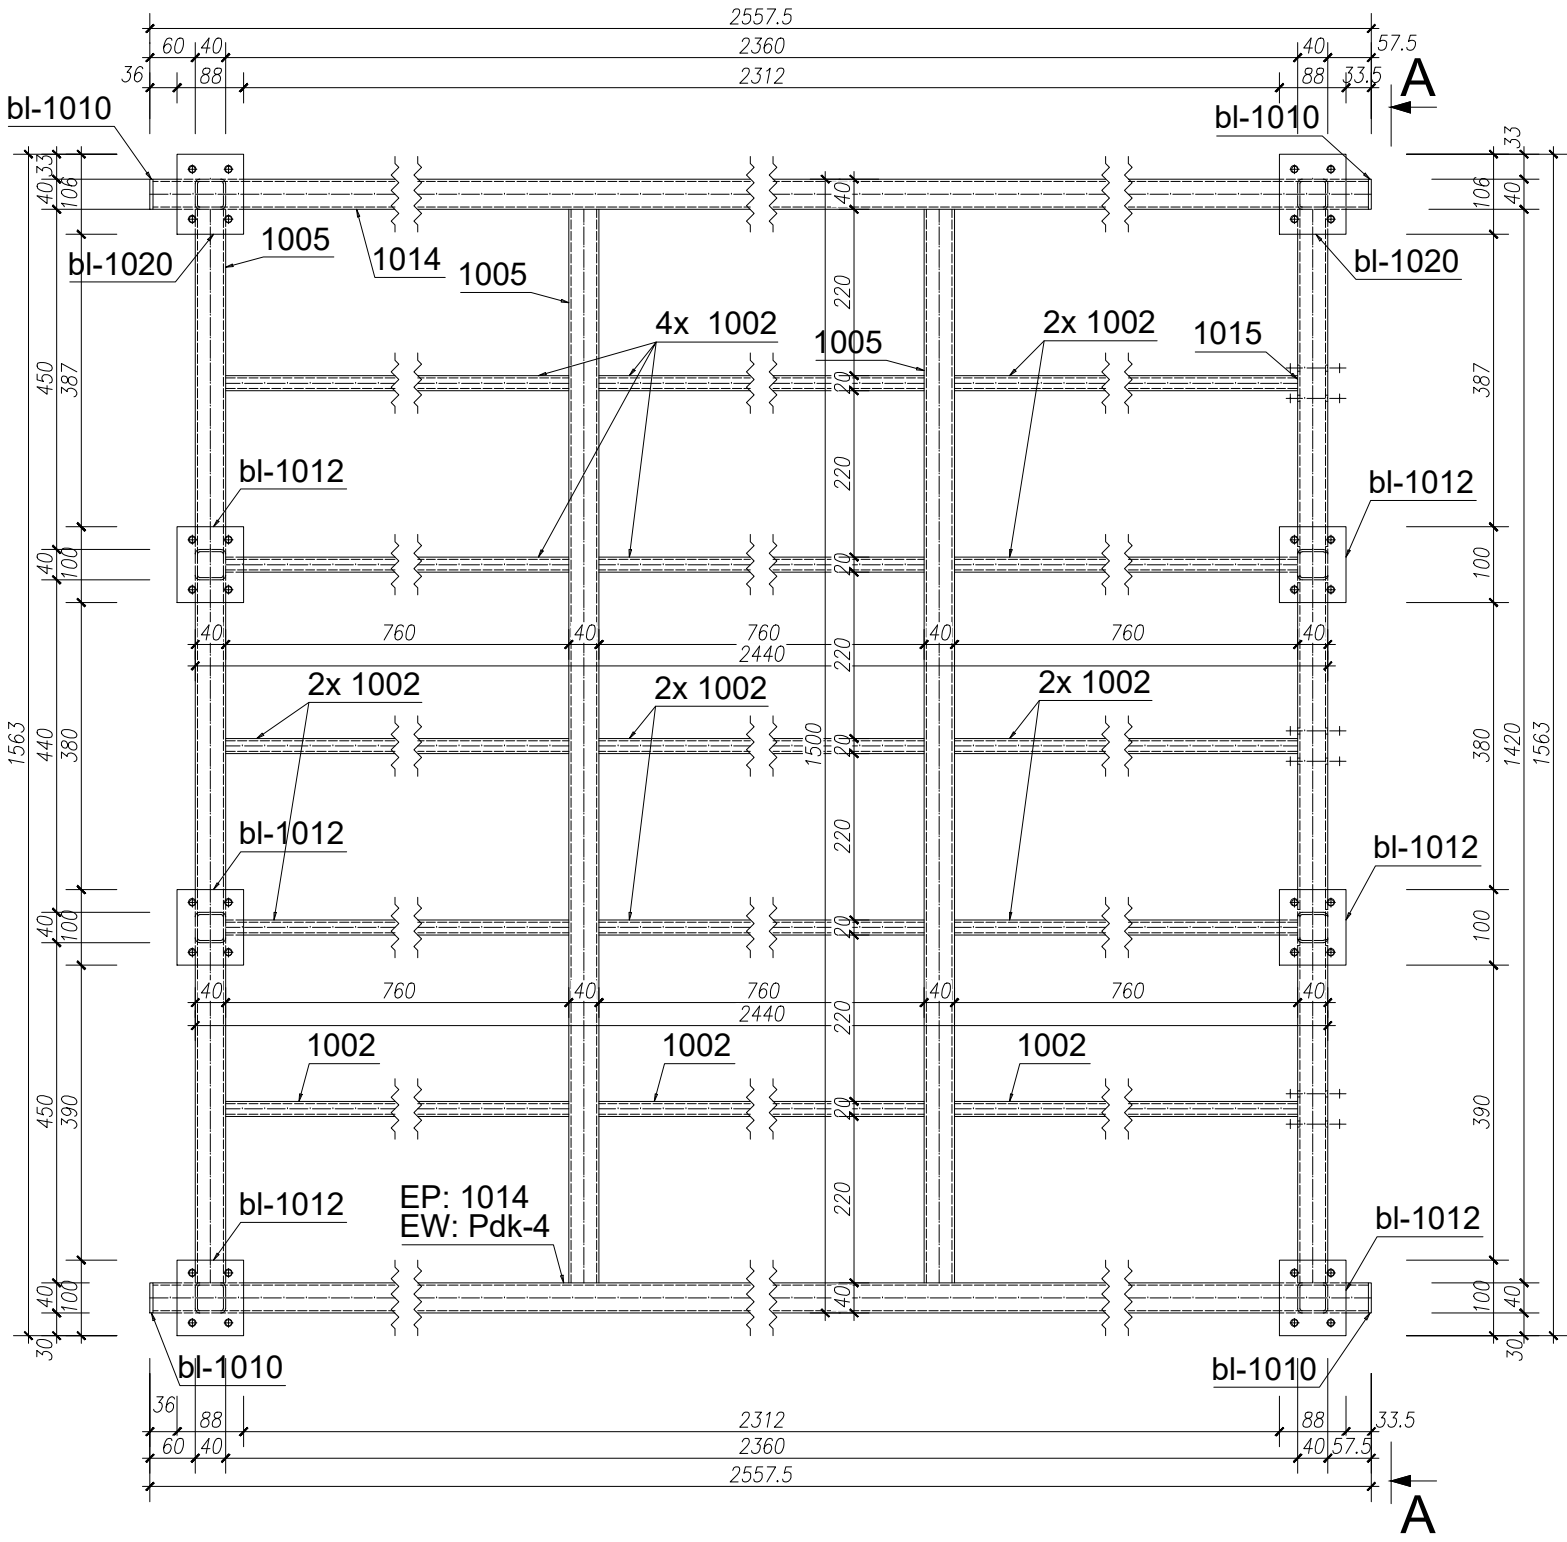

Projekt techniczny



USŁUGI PROJEKTOWO-BUDOWLANE
Wojciech Ignasik
tel. 505 368 212
e-mail: upb.wignasik@gmail.com

Nazwa Obiektu Budowlanego: Wiata rowerowa IDE:121604_2.0006.542/3	numer rys. K-22
---	--------------------

Pozycja	Nazwa	Ilość [szt.]	Długość [mm]	Materiał	Waga 1szt. [kg]	Waga całk. [kg]
Pdk-4	wykonać x	1				
bl-1020	BL8x106x88	2	106	S355	0.59	1.17
bl-1012	BL8x100x88	6	100	S355	0.55	3.32
bl-1010	BL4x40x40	4	40	S355	0.05	0.2
1015	RHS40x3	1	1420	S355	4.69	4.69
1014	RHS40x3	2	2550	S355	8.41	16.83
1005	RHS40x3	3	1420	S355	4.69	14.06
1002	RHS20x3	15	760	S355	1.06	15.96
1000	RHS40x3	8	22	S355	0.07	0.57
-	M6 8.8	10	60	8.8	0.02	0.17
	M8 8.8	32	30	8.8	0.03	0.81
Razem:		83				57.77
				Spoiny 1.8%		1.04
				Razem:		58.81
				x 1		58.81
				Całość razem:		58.81

Konstrukcja

Rysunek: El. warsztatowy Pdk - 4

Data opr./spr.:	Październik 2025r.	Skala:	1:10
Projektant:	mgr inż. Wojciech Łuszcz konst.-bud. do proj. bez ogr. nr ew. upr.: MAP/0157/PBKb/16		
Asystent:	mgr inż. Wojciech Ignasik		
Sprawdzający:	mgr inż. Tadeusz Kołodziej upr. bud. w spec.konst.-bud. do proj. bez ogr. i arch. ogr. nr ew. upr.: WBPP-NB-8346/187/82		