




32x RHS40x3x22 1000
1:10 S355

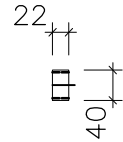


30x RHS20x3x780 1001
1:10 S355

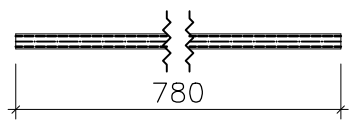


30x RHS20x3x760 1002
1:10 S355

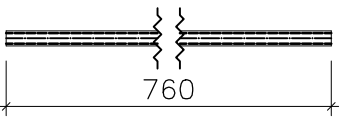


20x RHS20x3x64 1003
1:10 S355

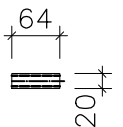


15x RHS20x3x770 1004
1:10 S355

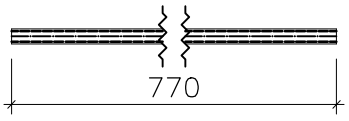


14x RHS40x3x1420 1005
1:10 S355

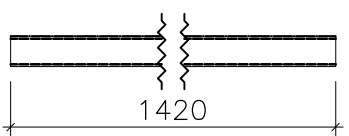



6x IPE100x2310 1009
1:10 S355

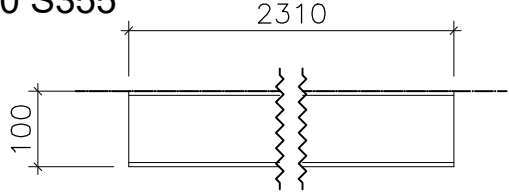


12x IPE100x106 1006
1:5 S355

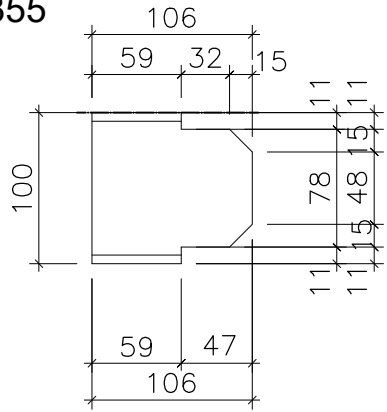


9x L40x40x3x765 1007
1:10 S355

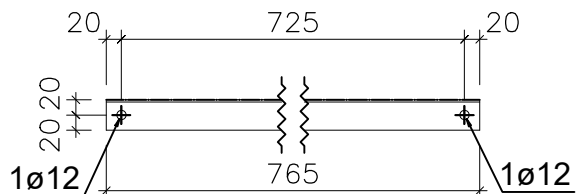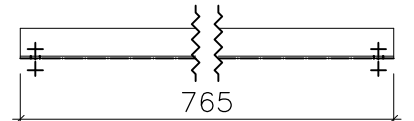


6x IPE100x2190 1010
1:10 S355

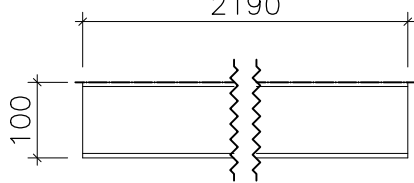


8x L40x40x3x1235 1008
1:10 S355

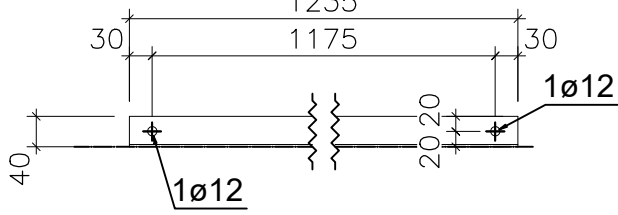


4x RHS40x3x2550 1014
1:10 S355

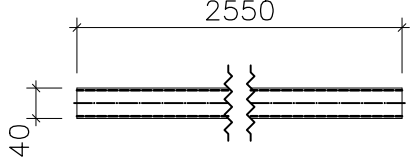


4x HEB100x2673 1011
1:10 S355

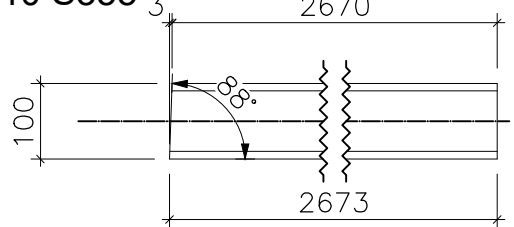



2x RHS20x3x1406 1016
1:10 S355

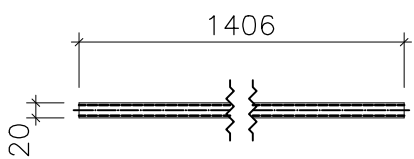



4x HEB100x2589 1012
1:10 S355

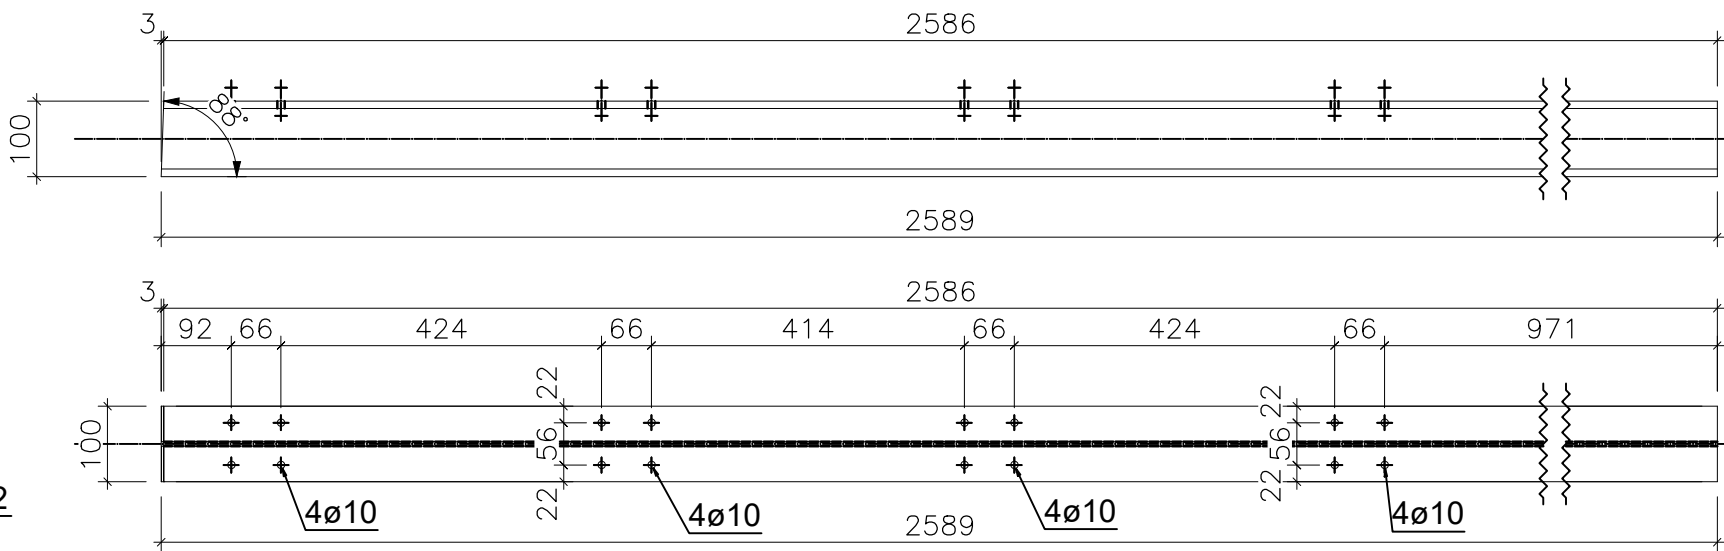



4x HEB100x2505 1013
1:5 S355

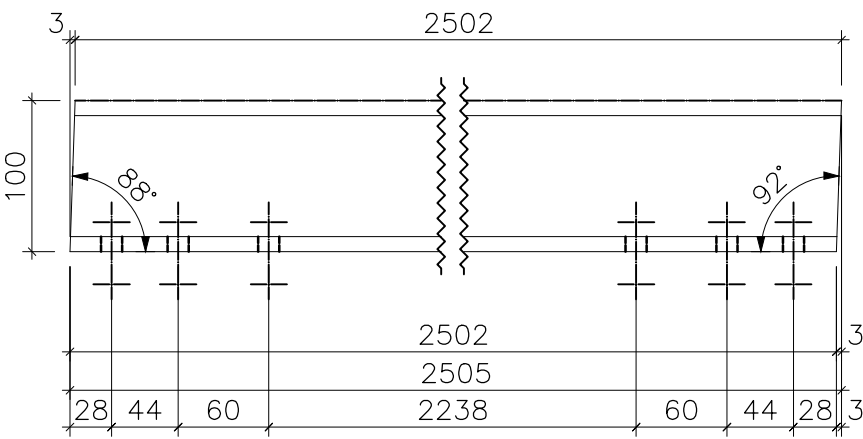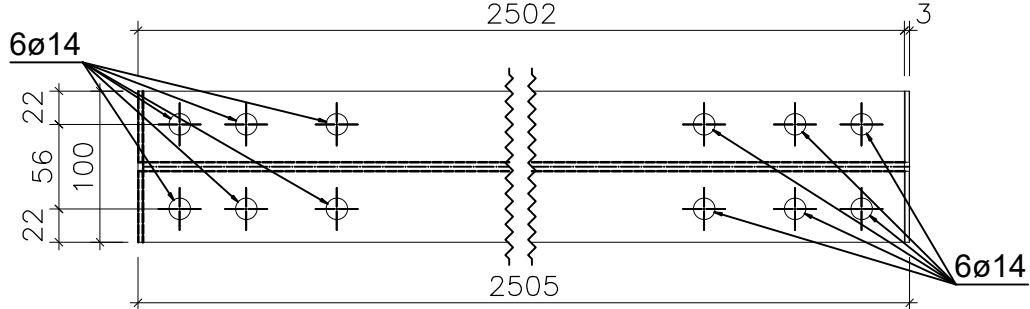

4x RHS40x3x1420 1015
1:10 S355

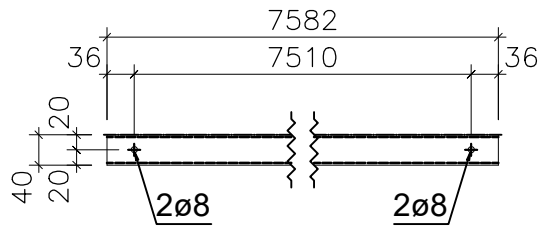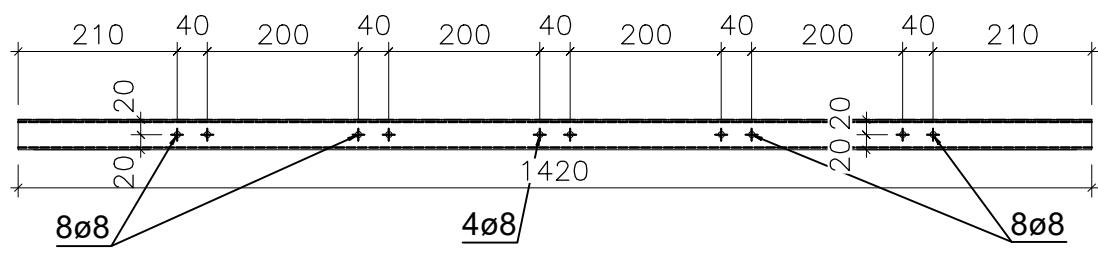

2x RHS40x3x7582 1017
1:10 S355

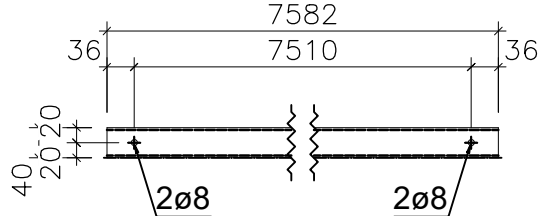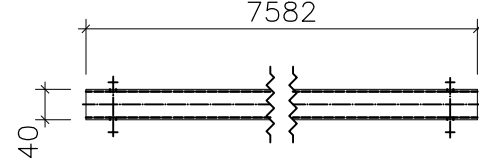

USŁUGI PROJEKTOWO-BUDOWLANE
Wojciech Ignasik
tel. 505 368 212
e-mail: upb.wignasik@gmail.com

Nazwa Obiektu: **Wiatka rowerowa**
Budowlanego: **IDE:121604_2.0006.542/3**
numer rys.: **K-23**

Konstrukcja
Rysunek: **ZBIORCZY - PROFILE**

Data opr./spr.: **Październik 2025r.** Skala: **1:10**
Projektant: **mgr inż. Wojciech Łuszcz**
Asystent: **mgr inż. Wojciech Ignasik**
Sprawdzający: **mgr inż. Tadeusz Kotodziej**
upr. bud. w spec.konst.-bud. do proj. bez ogr. i arch. ogr.
nr ew. upr.: **WBPP-NB-8346/187/82**

Pozycja	Ilość (szt.)	Nazwa	Długość (mm)	Materiał	Powłoka	Waga (kg/szt.)	Łączna waga (kg)
1000	32	RHS40x3	22	S355		0.07	2.28
1001	30	RHS20x3	780	S355		1.09	32.76
1002	30	RHS20x3	760	S355		1.06	31.92
1003	20	RHS20x3	64	S355		0.09	1.78
1004	15	RHS20x3	770	S355		1.08	16.17
1005	14	RHS40x3	1420	S355		4.69	65.6
1006	12	IPE100	106	S355		0.86	10.3
1007	9	L40x40x3	765	S355		1.35	12.19
1008	8	L40x40x3	1235	S355		2.19	17.49
1009	6	IPE100	2310	S355		18.71	112.27
1010	6	IPE100	2190	S355		17.74	106.43
1011	4	HEB100	2673	S355		54.53	218.14
1012	4	HEB100	2589	S355		52.82	211.3
1013	4	HEB100	2505	S355		51.1	204.41
1014	4	RHS40x3	2550	S355		8.41	33.65
1015	4	RHS40x3	1420	S355		4.69	18.74
1016	2	RHS20x3	1406	S355		1.97	3.94
1017	2	RHS40x3	7582	S355		25.02	50.04
	206						1149.41