


skala 1:20

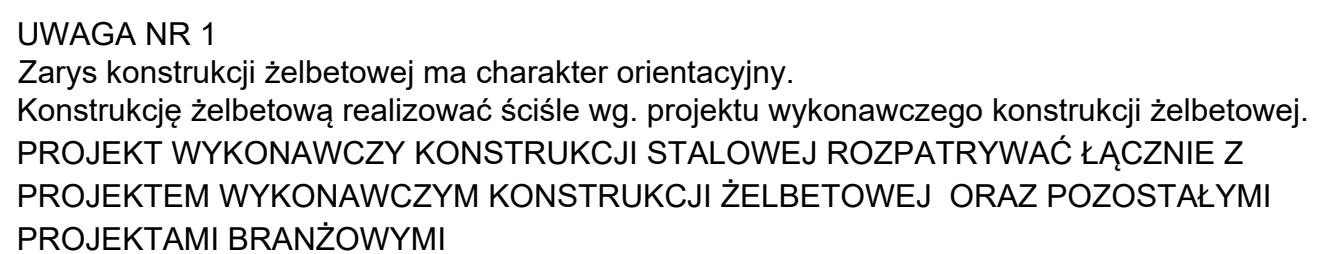

UWAGA NR 2
KONSTRUKCJĘ STALOWĄ ZABEZPIECZYĆ DO WYMAGANEJ ODPORNOŚCI OGNIOWEJ
ZGODNIE Z ELABORATEM P-POŻ. ZAMIESZCZONYM W PROJEKCIE
ARCHITEKTÓWCZNYM

UWAGA NR 3
W przypadku gdy konstrukcja stalowa będzie cynkowana ogniowo należy wykonać dodatkowe otwory technologiczne /przepływowe i odpowietrzające/ wg. zaleceń ocynkowni



USŁUGI PROJEKTOWO-BUDOWLANE
Wojciech Ignasik
tel. 505 368 212
e-mail: upb.wignasik@gmail.com

Nazwa Obiektu Budowlanego: Wiatra rowerowa		numer rysunku K-3	
IDE:121604_2.0006.542/3 			
Konstrukcja			
Rysunek: Schemat konstrukcji przyziemia			
Data opr./spr.: Październik 2025r.		Skala:	1:20
Projektant:	mgr inż. Wojciech Łuszcz konst.-bud. do proj. bez ogr. nr ew. upr.: MAP/0157/PBKb/16		
Asystent:	mgr inż. Wojciech Ignasik		
Sprawdzający:	mgr inż. Tadeusz Kotodziej opr. bud. w spec.konst.-bud. do proj. bez ogr. i arch. ogr. nr ew. upr.: WBPP-NB-83456/181/82		