


Schemat konstrukcji dachu
skala 1:20

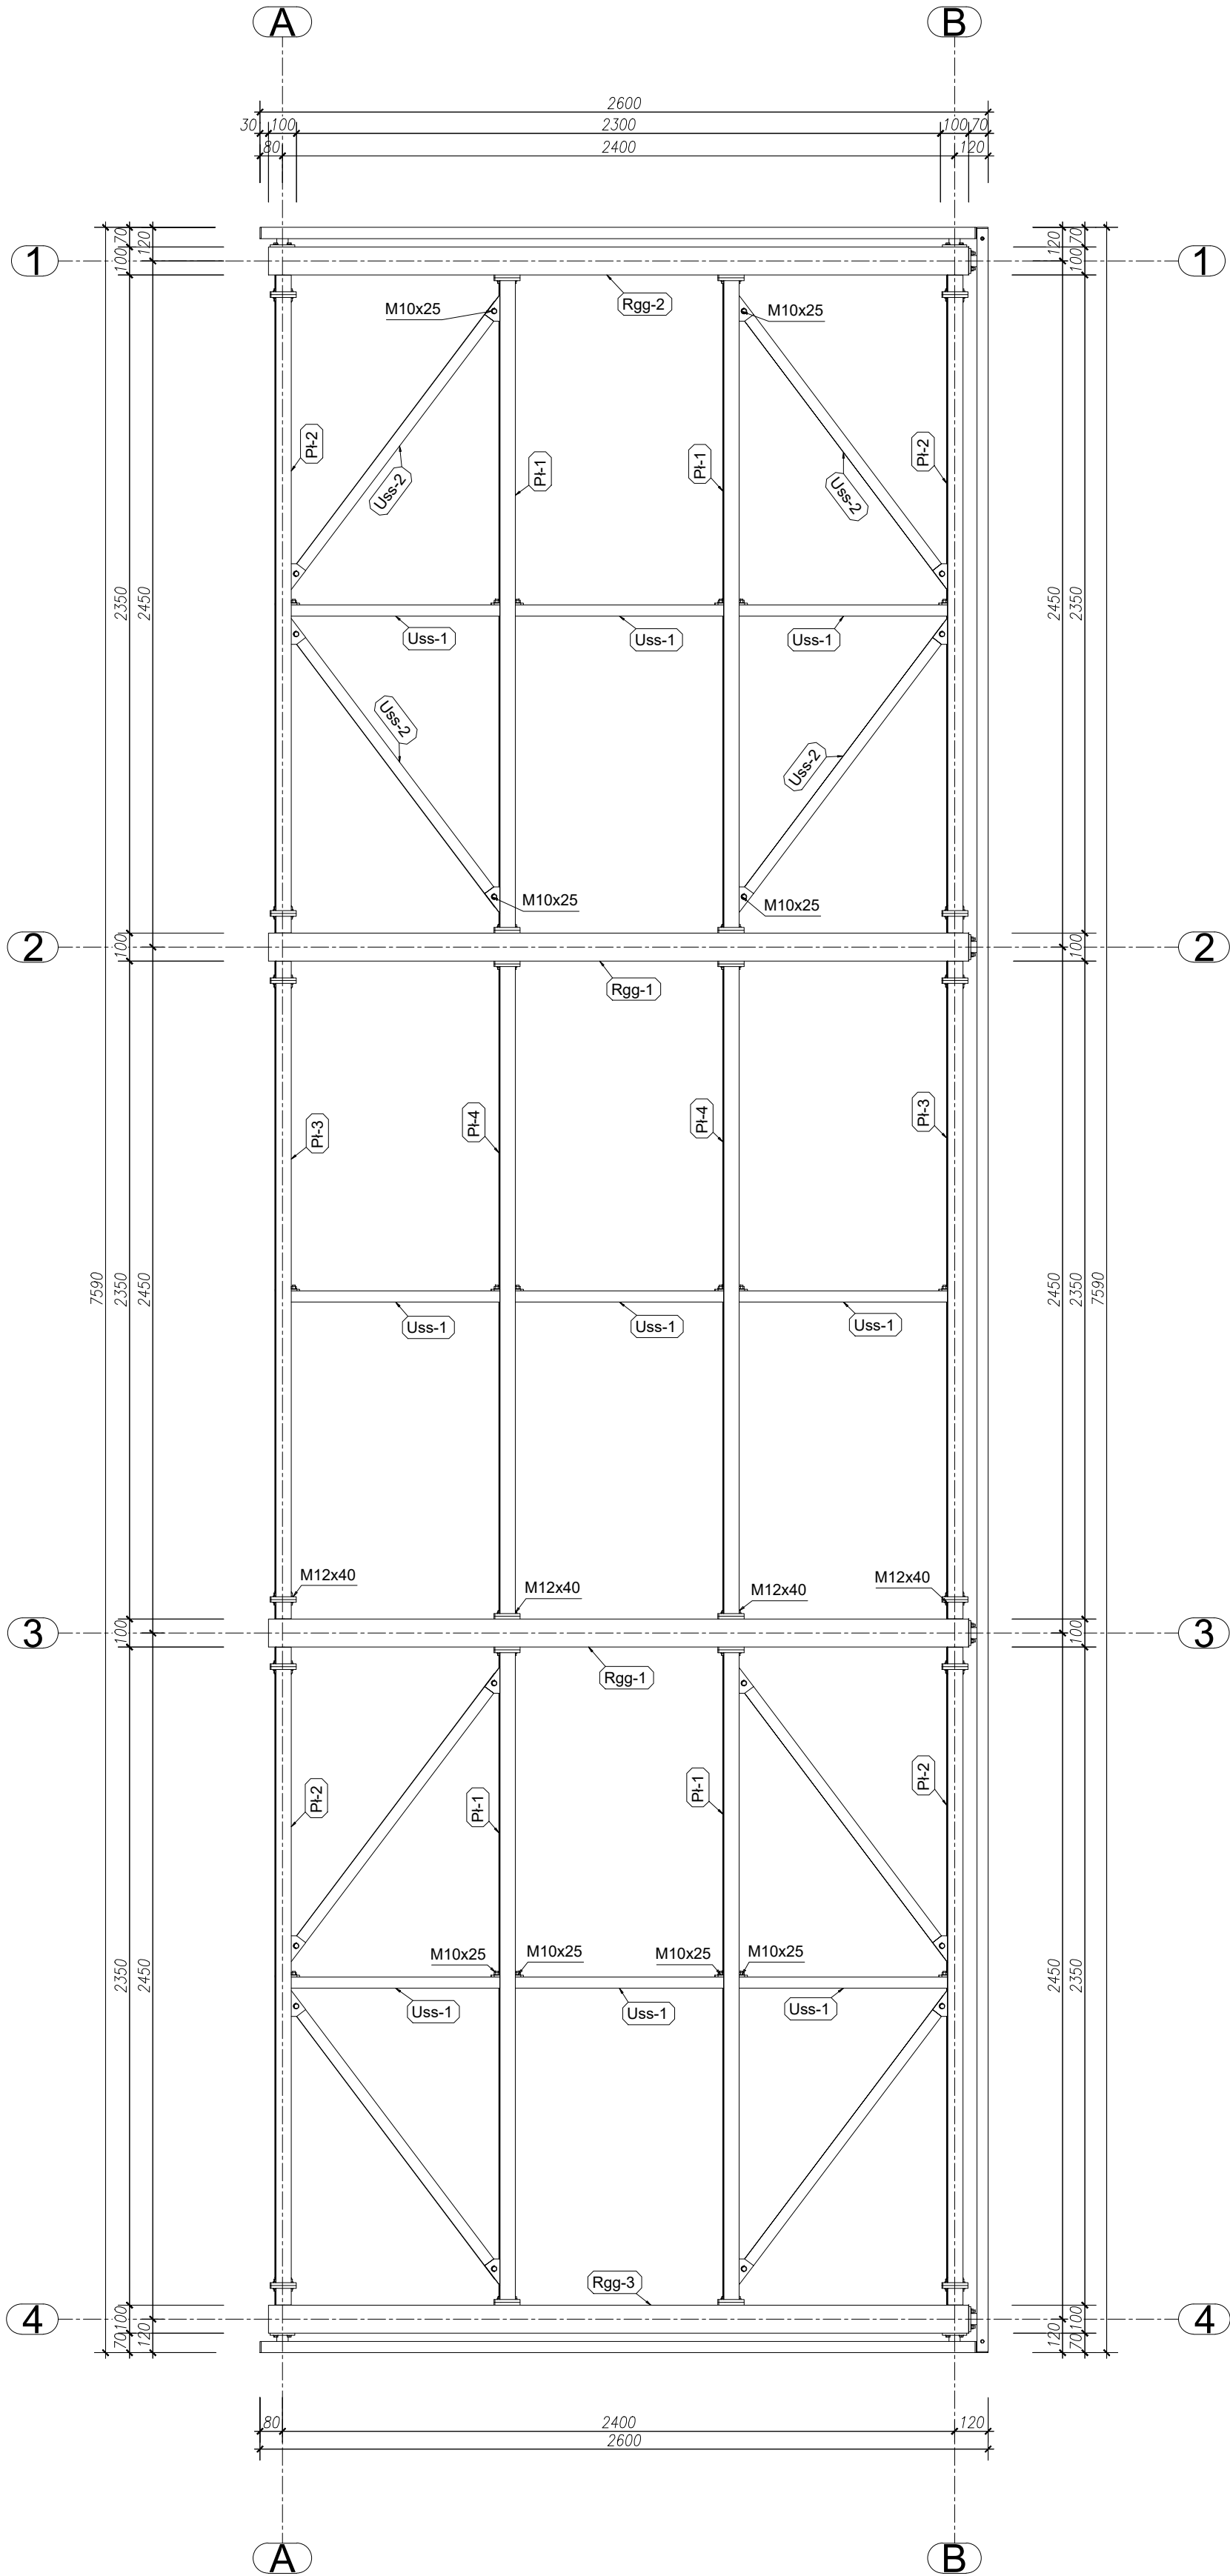

UWAGA NR 1
Zarys konstrukcji żelbetowej ma charakter orientacyjny.
Konstrukcję żelbetową realizować ściśle wg. projektu wykonawczego konstrukcji żelbetowej.
PROJEKT WYKONAWCZY KONSTRUKCJI STALOWEJ ROZPATRYWAĆ ŁĄCZNIE Z
PROJEKTEM WYKONAWCZYM KONSTRUKCJI ŻELBETOWEJ ORAZ POZOSTAŁYMI
PROJEKTAMI BRANŻOWYMI

UWAGA NR 2
KONSTRUKCJĘ STALOWĄ ZABEZPIECZYĆ DO WYMAGANEJ ODPORNOŚCI OGNIOWEJ
ZGODNIE Z ELABORATEM P-POŻ. ZAMIESZCZONYM W PROJEKCIE
ARCHITEKTOCZNYM

UWAGA NR 3
W przypadku gdy konstrukcja stalowa będzie cynkowana ogniowo należy wykonać dodatkowe
otwory technologiczne /przepływowe i odpowietrzające/ wg. zaleceń ocynkowni

Projekt techniczny



USŁUGI PROJEKTOWO-BUDOWLANE
Wojciech Ignasik
tel. 505 368 212
e-mail: upb.wignasik@gmail.com

Nazwa Obiektu	numer rys.
Budowlanego: Wiatka rowerowa	K-4
IDE:121604_2.0006.542/3	

Konstrukcja	
Rysunek: Schemat konstrukcji dachu	

Data opr./spr.:	Październik 2025r.	Skala:	1:20
Projektant:	mgr inż. Wojciech Łuszcz konst.-bud. do proj. bez ogr. nr ew. upr.: MAP/0151/PBKb/16		
Asystent:	mgr inż. Wojciech Ignasik		
Sprawdzający:	mgr inż. Tadeusz Kotodziej upr. bud. w spec.konst.-bud. do proj. bez ogr. i arch. ogr. nr ew. upr.: WBPP-NB-8346/187/82		