



Widok elewacji w osi [1]
skala 1:15

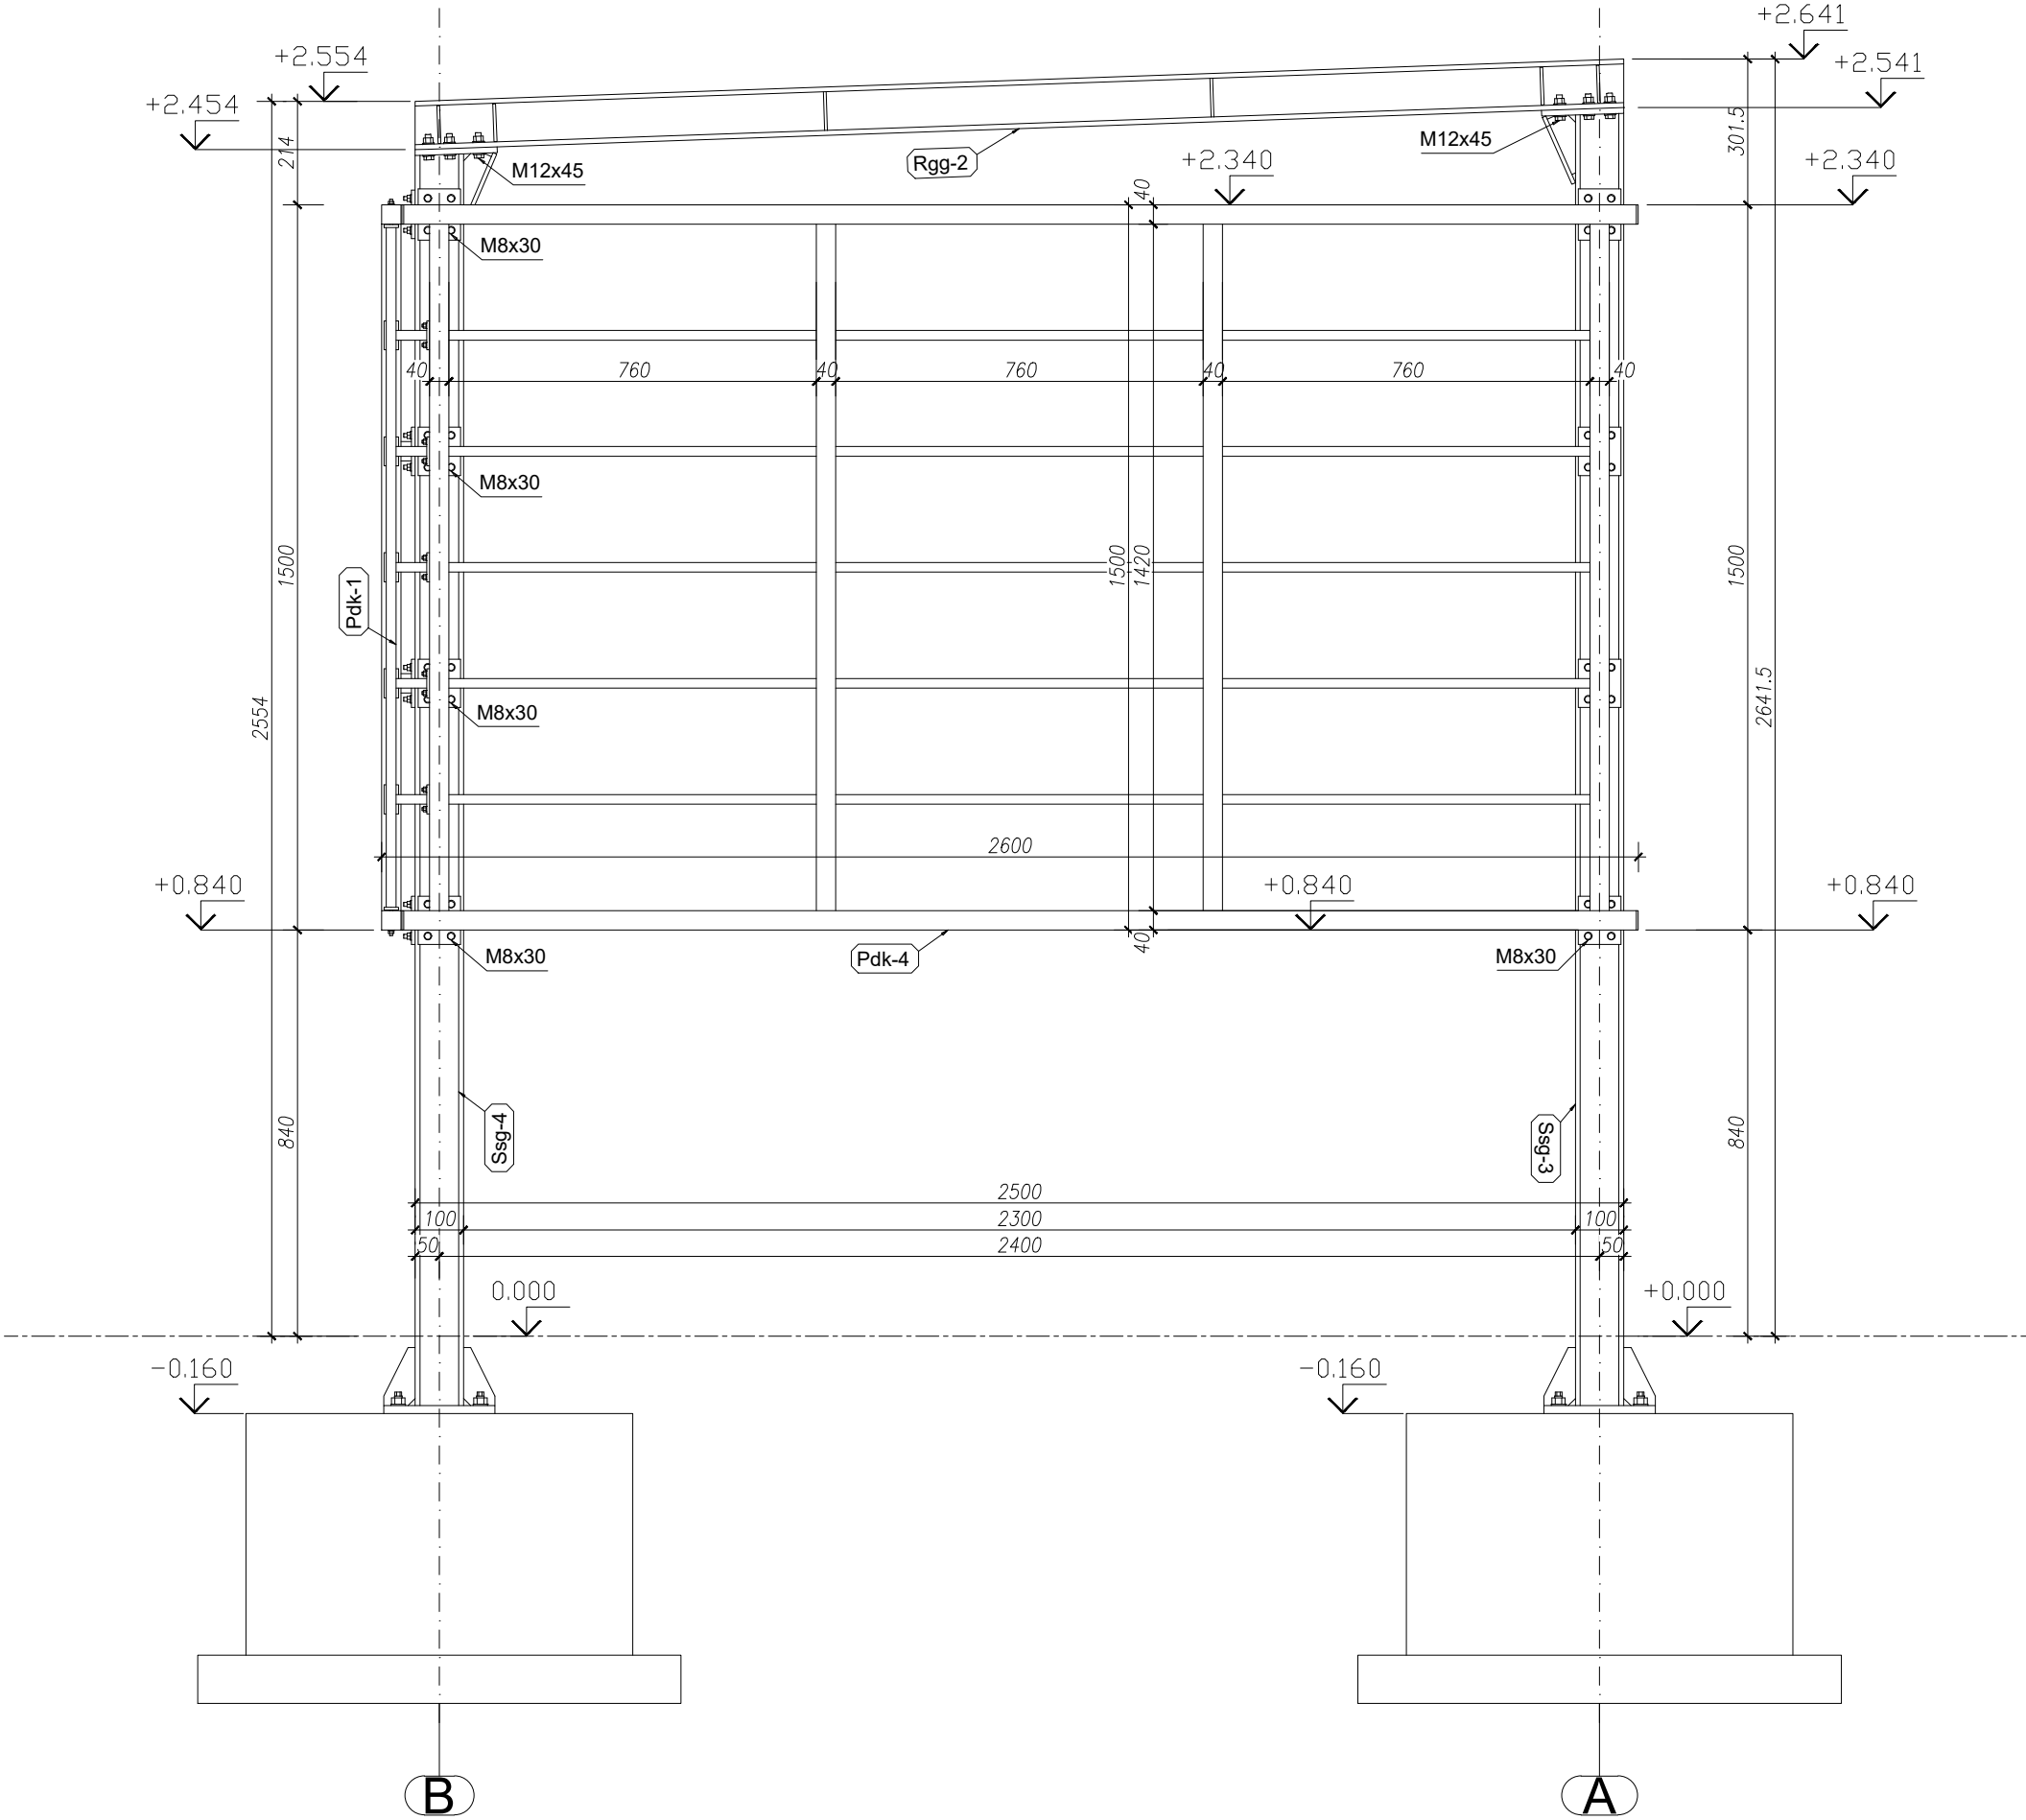

Widok elewacji w osi [4]
skala 1:15

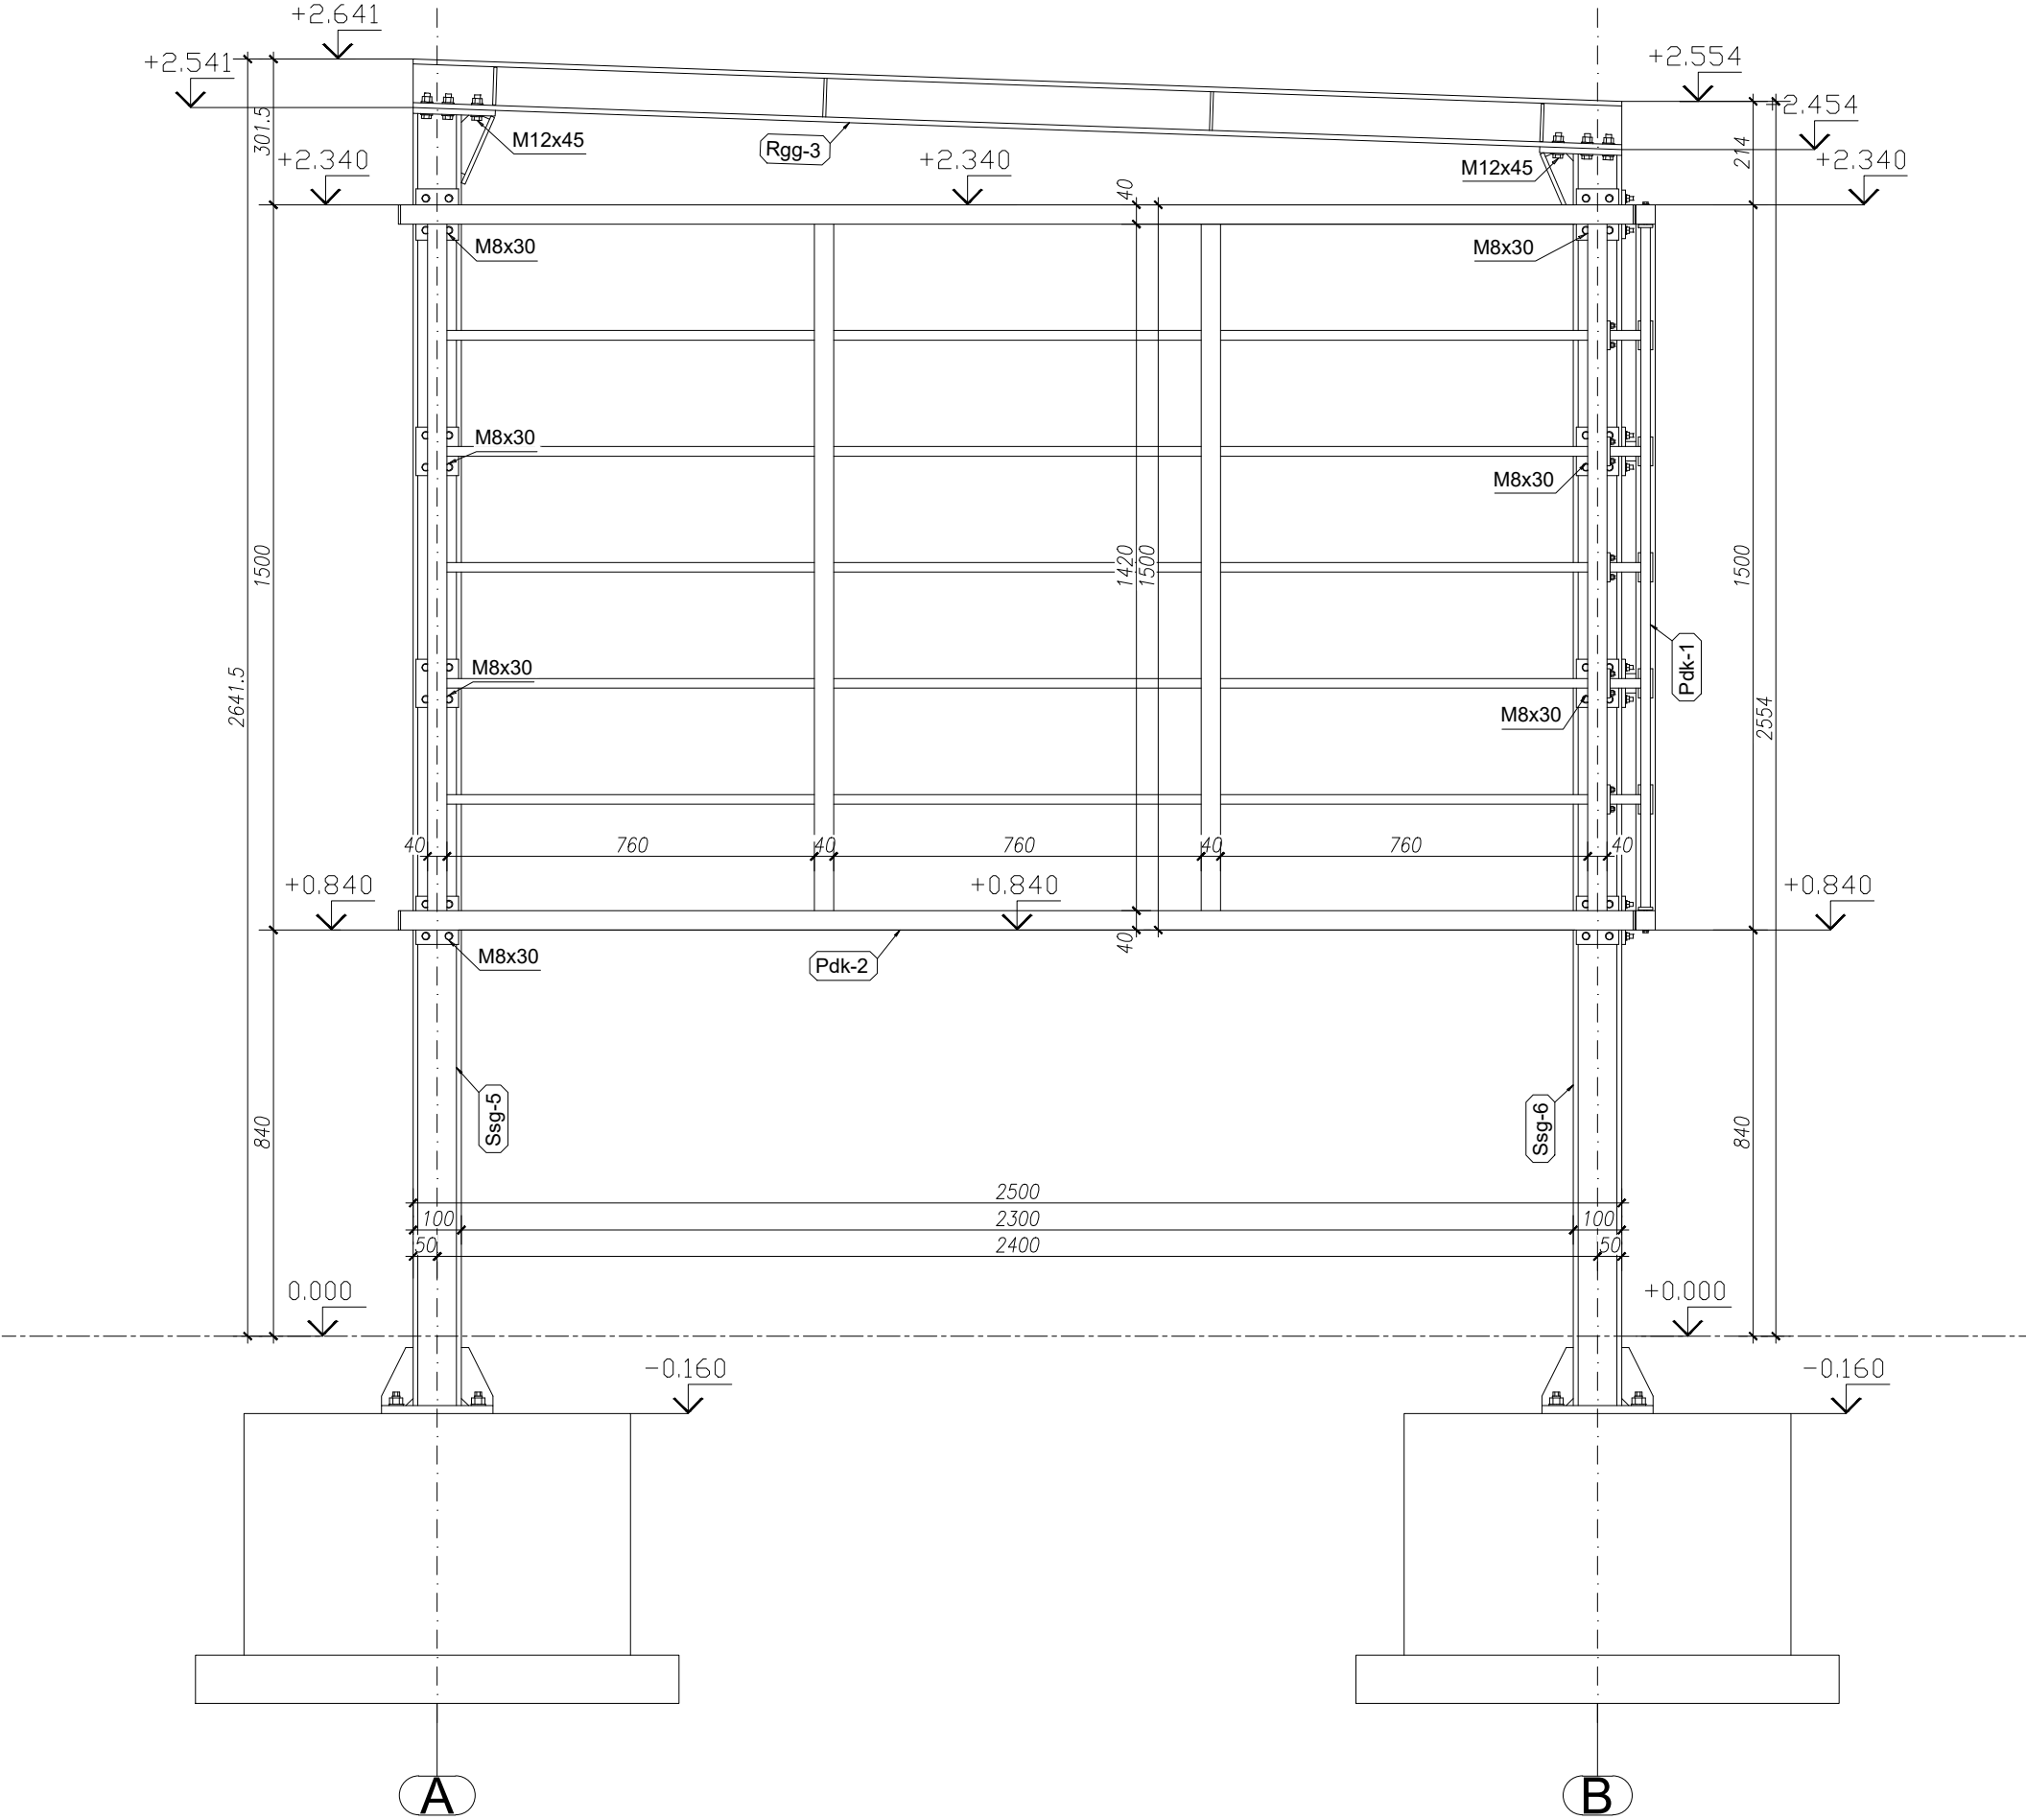

UWAGA NR 1
Zarys konstrukcji żelbetowej ma charakter orientacyjny.
Konstrukcję żelbetową realizować ściśle wg. projektu wykonawczego konstrukcji żelbetowej.
PROJEKT WYKONAWCZY KONSTRUKCJI STALOWEJ ROZPATRYWAĆ ŁĄCZNIE Z PROJEKTEM WYKONAWCZYM KONSTRUKCJI ŻELBETOWEJ ORAZ POZOSTAŁYMI PROJEKTAMI BRANŻOWYMI

UWAGA NR 2
KONSTRUKCJĘ STALOWĄ ZABEZPIECZYĆ DO WYMAGANEJ ODPORNOŚCI OGNIOWEJ ZGODNIE Z ELABORATEM P-POŻ. ZAMIESZCZONYM W PROJEKCIE ARCHITEKTOCZNICZNYM

UWAGA NR 3
W przypadku gdy konstrukcja stalowa będzie cynkowana ogniowo należy wykonać dodatkowe otwory technologiczne /przepływowe i odpowietrzające/ wg. zaleceń ocynkowni



Projekt techniczny

USŁUGI PROJEKTOWO-BUDOWLANE

Wojciech Ignasik

tel. 505 368 212

e-mail: upb.wignasik@gmail.com

Nazwa Obiektu Budowlanego: Wiatła rowerowa		numer rys. K-6	
IDE:121604_2.0006.542/3			
Konstrukcja			
Rysunek: Widok elewacji w osi [1] i [4]			
Data opr./spr.:		Październik 2025r.	Skala: 1:15
Projektant:		mgr inż. Wojciech Łuszcz konst.-bud. do proj. bez ogr. nr ew. upr.: MAP/0151/PBKb/16	
Asystent:		mgr inż. Wojciech Ignasik	
Sprawdzający:		mgr inż. Tadeusz Kołodziej upr. bud. w spec.konst.-bud. do proj. bez ogr. i arch. ogr. nr ew. upr.: WBPP-NB-8346/1817/82	