



2 x Ssg-2


1:10 S355

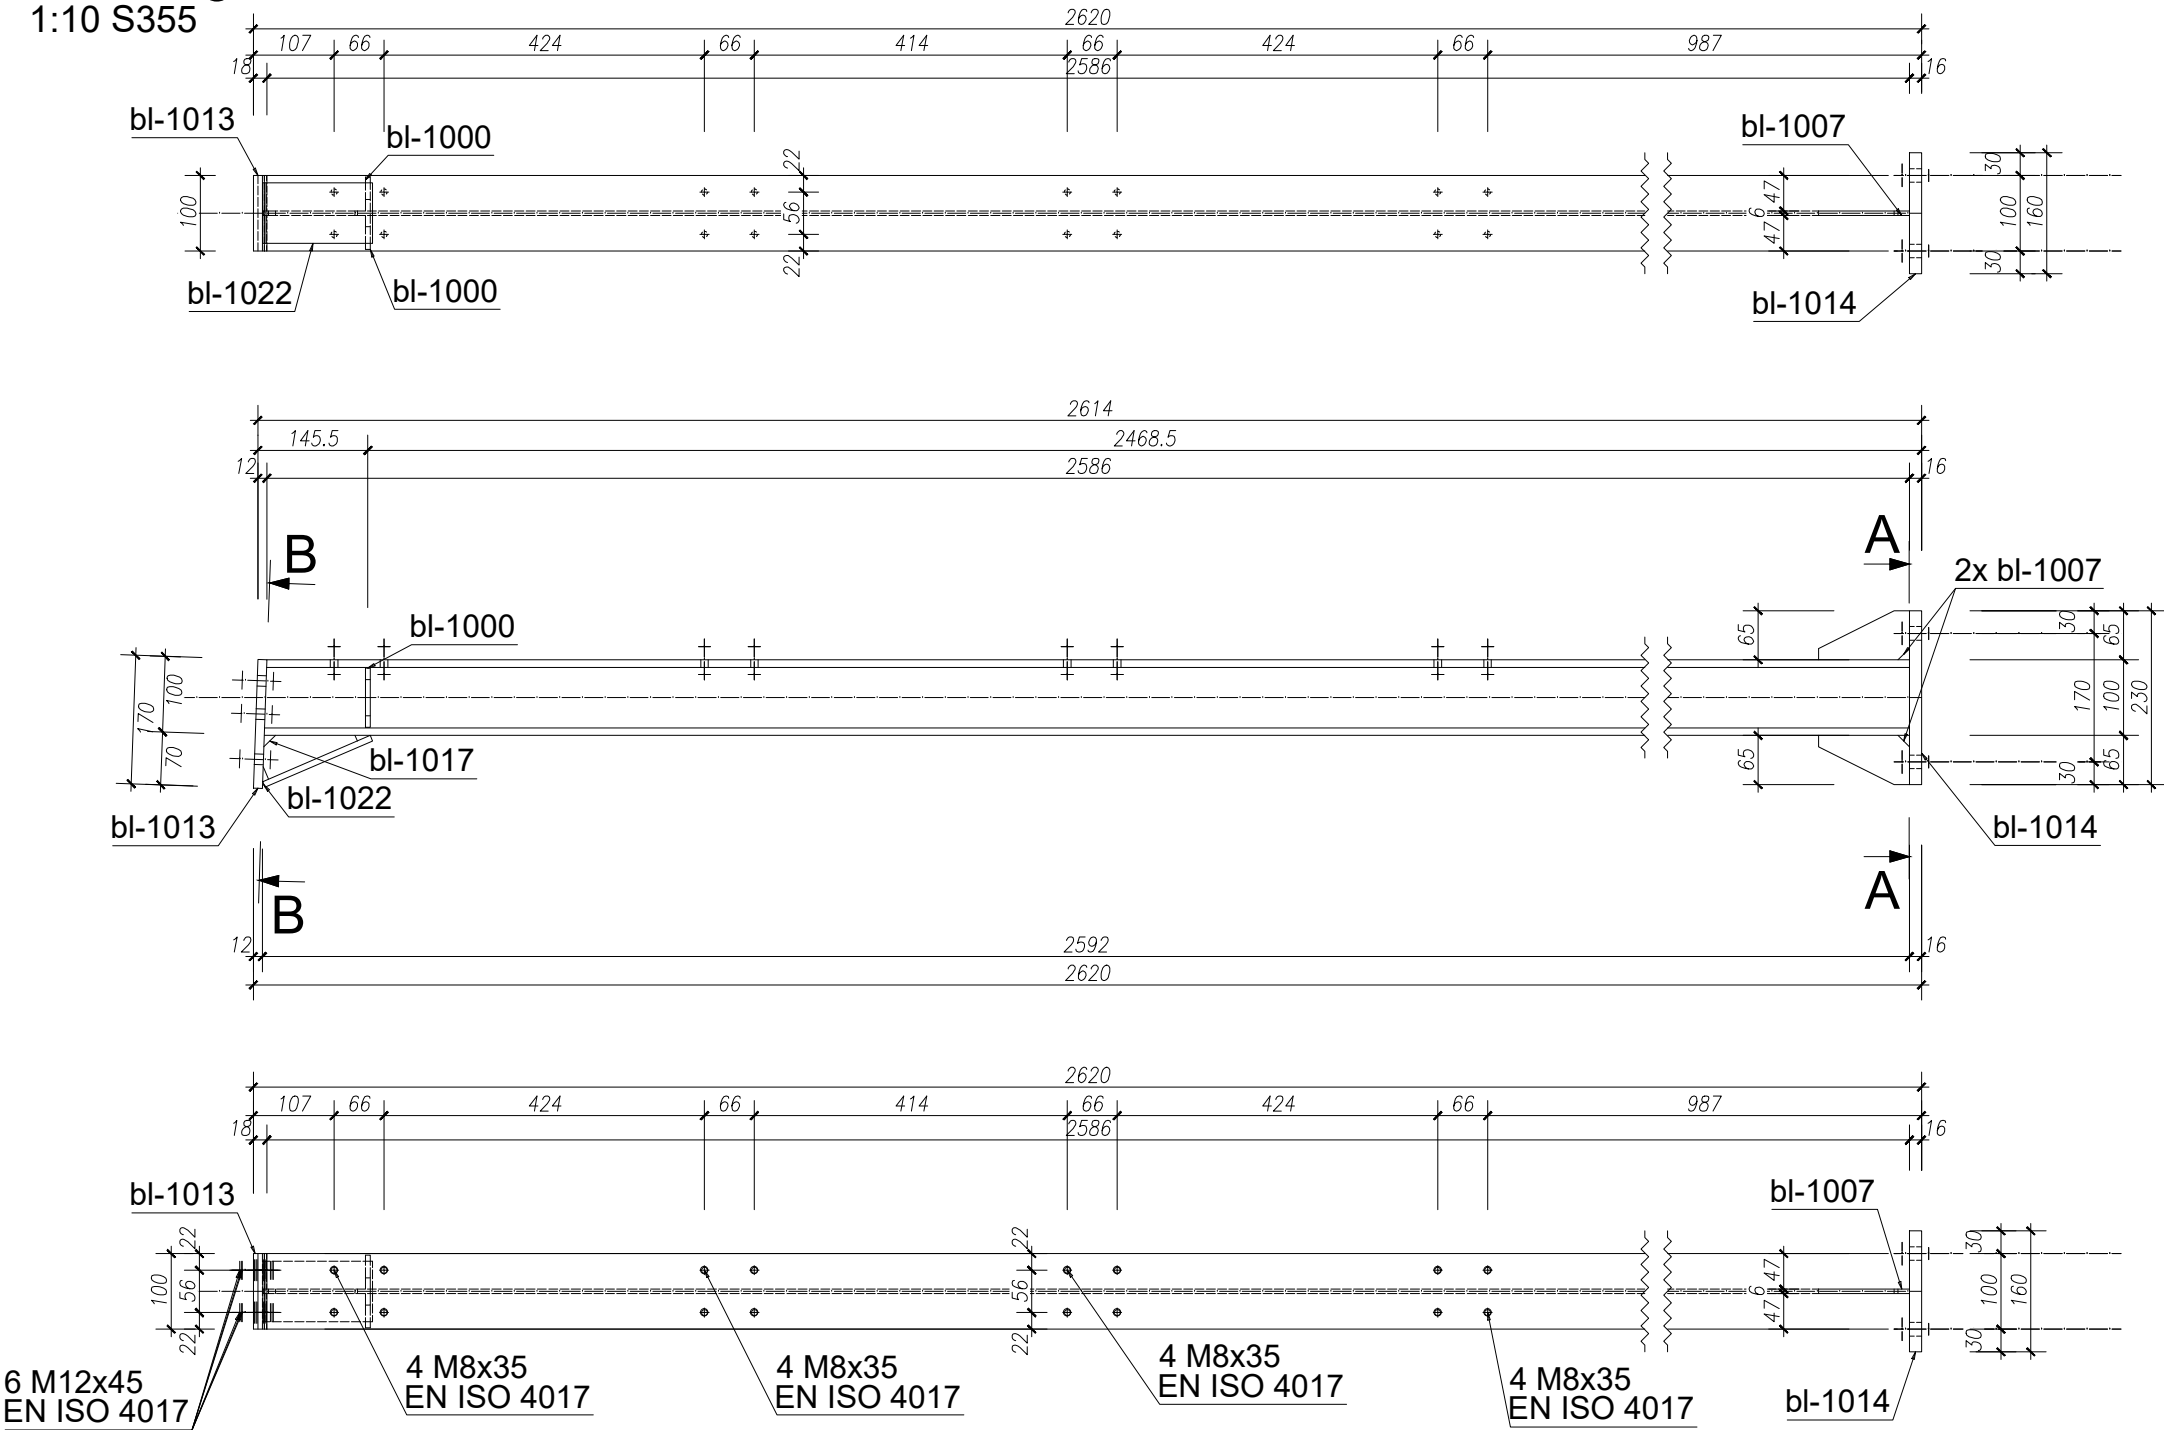

A - A

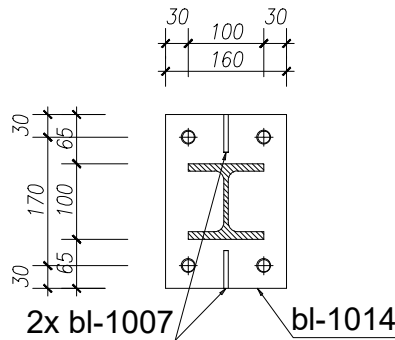

B - B

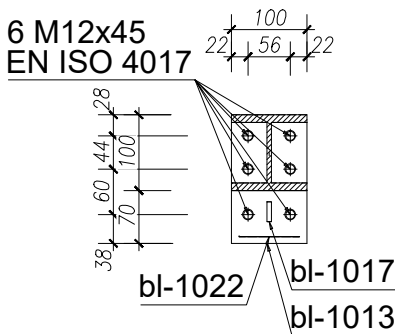

Projekt techniczny



USŁUGI PROJEKTOWO-BUDOWLANE

Wojciech Ignasik

tel. 505 368 212

e-mail: upb.wignasik@gmail.com

Nazwa Obiektu	numer rys.
Budowlanego: Wiatka rowerowa	K-9
IDE:121604_2.0006.542/3	

Konstrukcja

Rysunek: El. warsztatowy Ssg - 2

Data opr./spr.: Październik 2025r. Skala: 1:10

Projektant: mgr inż. Wojciech Łuszcz
konst.-bud. do proj. bez ogr.
nr ew. upr.: MAP/0157/PBKb/16

Asystent: mgr inż. Wojciech Ignasik

Sprawdzający: mgr inż. Tadeusz Kołodziej
upr. bud. w spec.konst.-bud. do proj. bez ogr. i arch. ogr.
nr ew. upr.: WBPP-NB-8346/187/82

Pozycja	Nazwa	Ilość [szt.]	Długość [mm]	Materiał	Waga 1szt. [kg]	Waga całk. [kg]
Ssg-2	wykonać x	2				
bl-1022	BL8x155x80	1	155	S355	0.78	0.78
bl-1017	BL6x128x49	1	128	S355	0.19	0.19
bl-1014	BL16x230x160	1	230	S355	4.62	4.62
bl-1013	BL12x170x100	1	170	S355	1.6	1.6
bl-1007	BL6x120x65	2	120	S355	0.24	0.49
bl-1000	BL6x78x45	2	78	S355	0.15	0.31
1012	HEB100	1	2589	S355	52.82	52.82
	M12 8.8	6	45	8.8	0.08	0.48
	M8 8.8	16	35	8.8	0.03	0.43
	HILTI HAS M16x300/148	4	300	5.8	0.55	2.22
Razem:		35				63.94
					Spoiny 1.8%	1.15
					Razem:	65.09
					x 2	130.18
					Całość razem:	130.18