

MAPA ZASADNICZA

Skala 1:1000

Województwo: lubelskie

Powiat: hrubieszowski

Jednostka ewidencyjna: 060407_2 UCHANIE


Obręb: 049 DROHICZANY

Numer decyzji: GKK.6642/1389/2025

Aktualność niniejszej mapy nie sprawdzona
w terenie na dzień wydania

Signature Not Verified

Dokument podpisany przez UP STAROSTY
Anna Bodnarczuk STAROSTWO
POWIATOWE W HRUBIESZOWIE
Data: 2025.10.31 07:44:43 CET

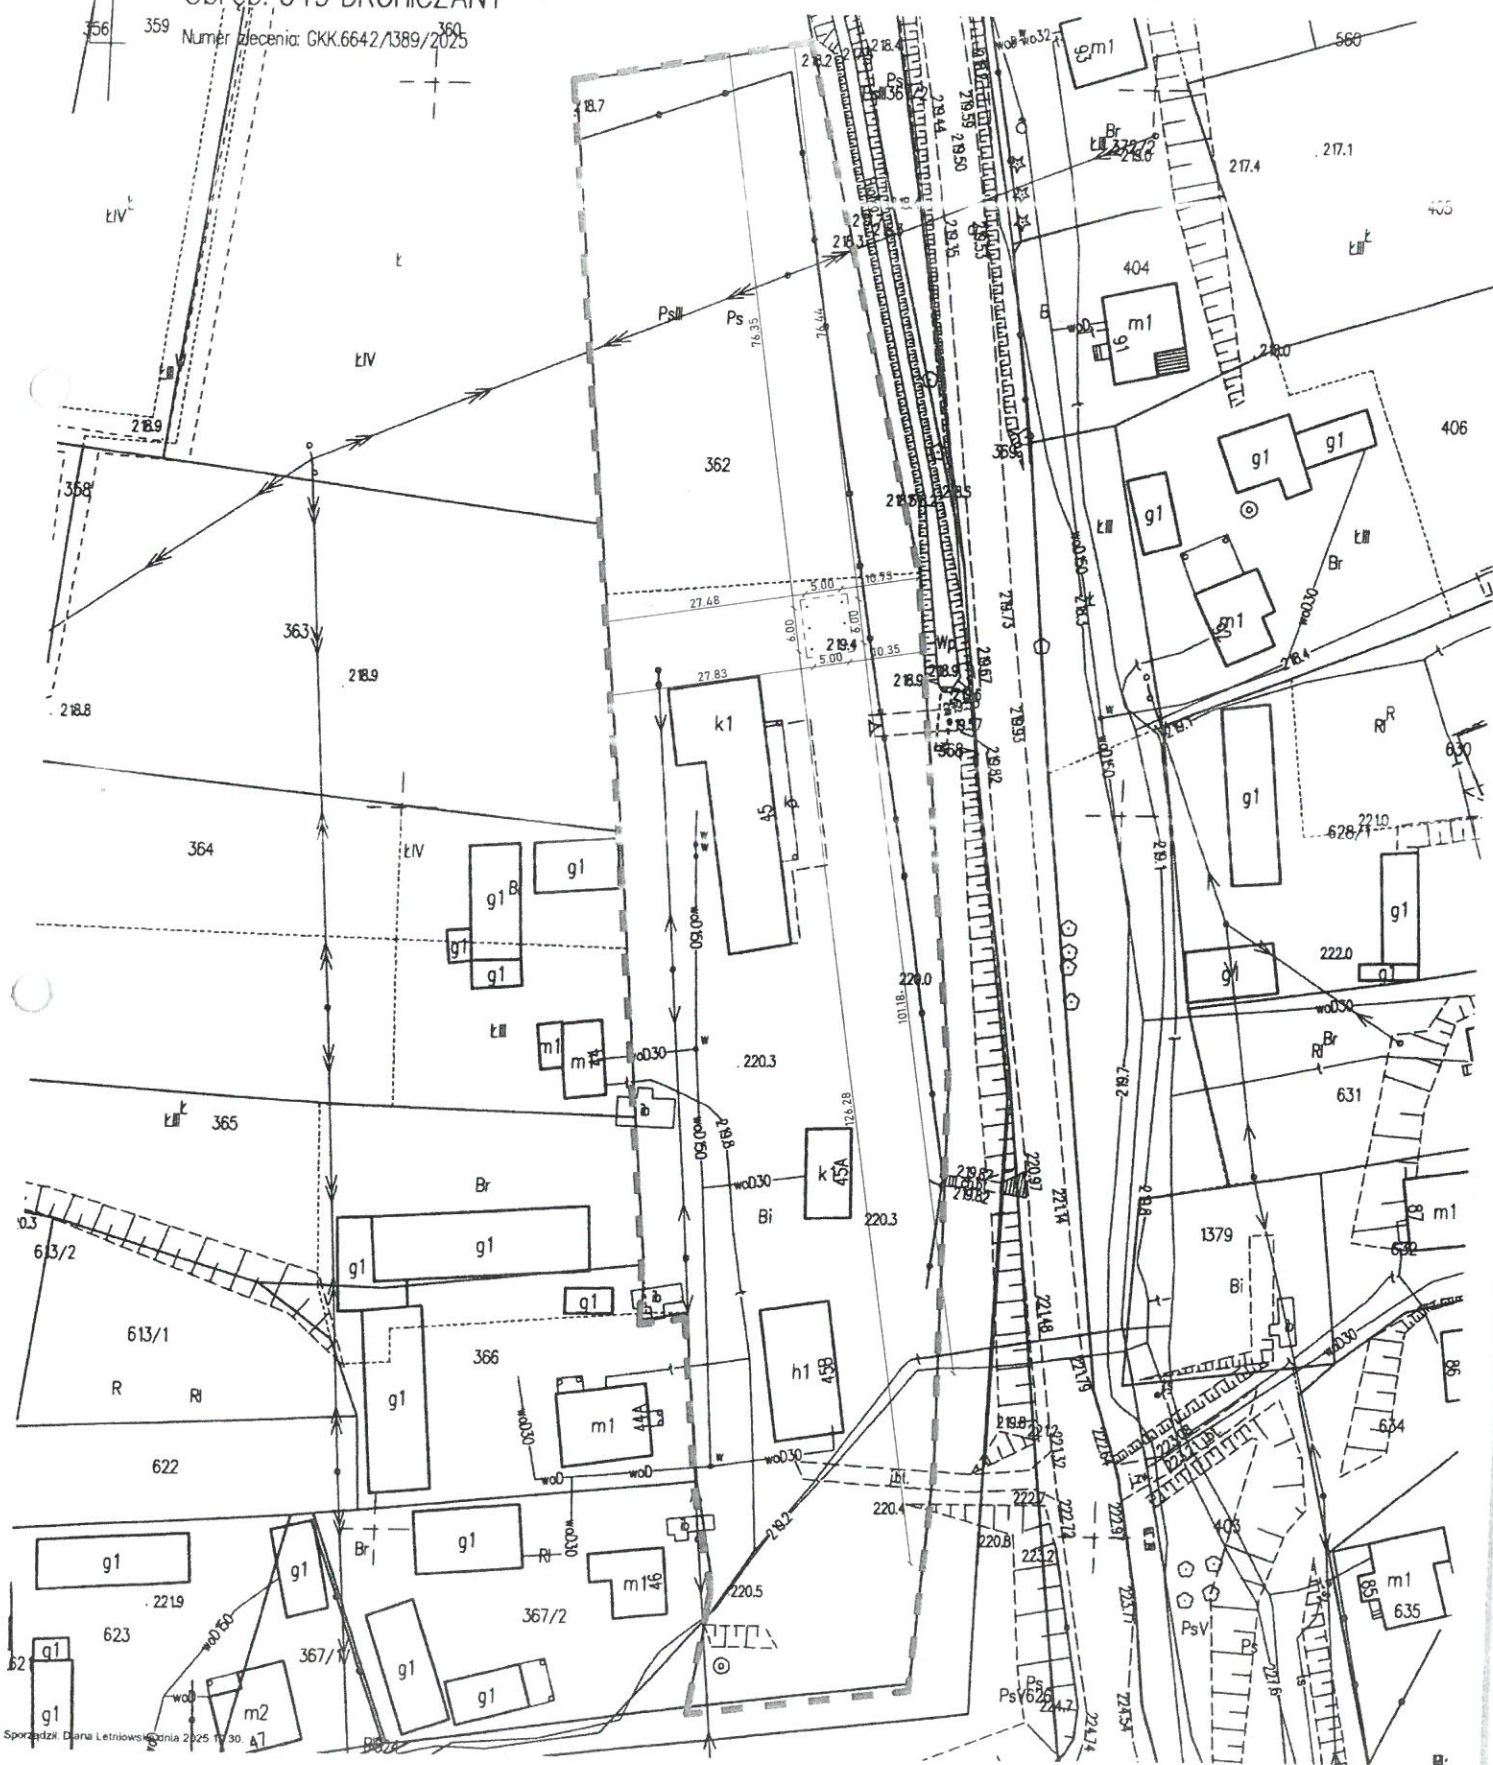

Gmina Uchanie

ul. Partyzantów 1, 22-510 Uchanie

tel. (04) 6577261, fax (04) 6577122

NIP: 919-17-43-052, REGON: 95036842

Stwierdzam zgodność kserokopii z oryginałem
Uchanie, dnia 27.11.2025r.

z up. Wójta

mgr Szymon Patkowski
Sekretarz Gminy

główny projektant	
	
WILGOS PRACOWNIA ARCHITEKTURY mgr inż. arch. PAWEŁ WILGOS ul. Ludna 15, 22-500 Hrubieszów +48 517 802 084 www.wilgos.pl	
projekt	
BUDOWA ALTANY	
lokalizacja	
Jedn. ewid.: 060407_2 UCHANIE Obręb: 0049 DROHICZANYDY Działki nr 362	
inwestor	
GMINA UCHANIE UL. PARTYZANTÓW 1 22-510 UCHANIE	
projektant-architektura	mgr inż. arch. Paweł Wilgos
data	11.2025
skala	1:500 A3
branża	architektura
faza	PB
rysunek	
PLAN SYTUACYJNY	
P.01	

Skala 1:1000

Numer zlecenia: GKK.6642/1376/2025

Dokument podpisany przez Z
UP.STAROSTY Anna
Bednarczuk, STAROSTWO
POWIATOWE W HRUBIESZOWIE
Data: 2025.11.04 15:00:25 CET




etnologia dnia 2025.11.04

304

Rilla 309/1 EIIIb

9/1 11/11

główny projektant			
		WILGOS PRACOWNIA ARCHITEKTURY mgr inż. arch. PAWEŁ WILGOS ul. Ludna 15, 22-500 Hrubieszów +48 517 802 084 www.wilgos.pl	
projekt			
BUDOWA ALTANY			
lokalizacja			
Jedn. ewid.: 060407.2 UCHANIE Obręb: 059 TERATYN Działki nr 275			
inwestor			
GMINA UCHANIE UL. PARTYZANTÓW 1 22-510 UCHANIE			
projektant-architektura		uprawnienia	podpis
mgr inż. arch. Paweł Wilgos		326/LBOKK/2024	
data	skala	branża	tytuł
11.2025	1:500 A4	architektura	PB
rysunek			
PZT			P.01

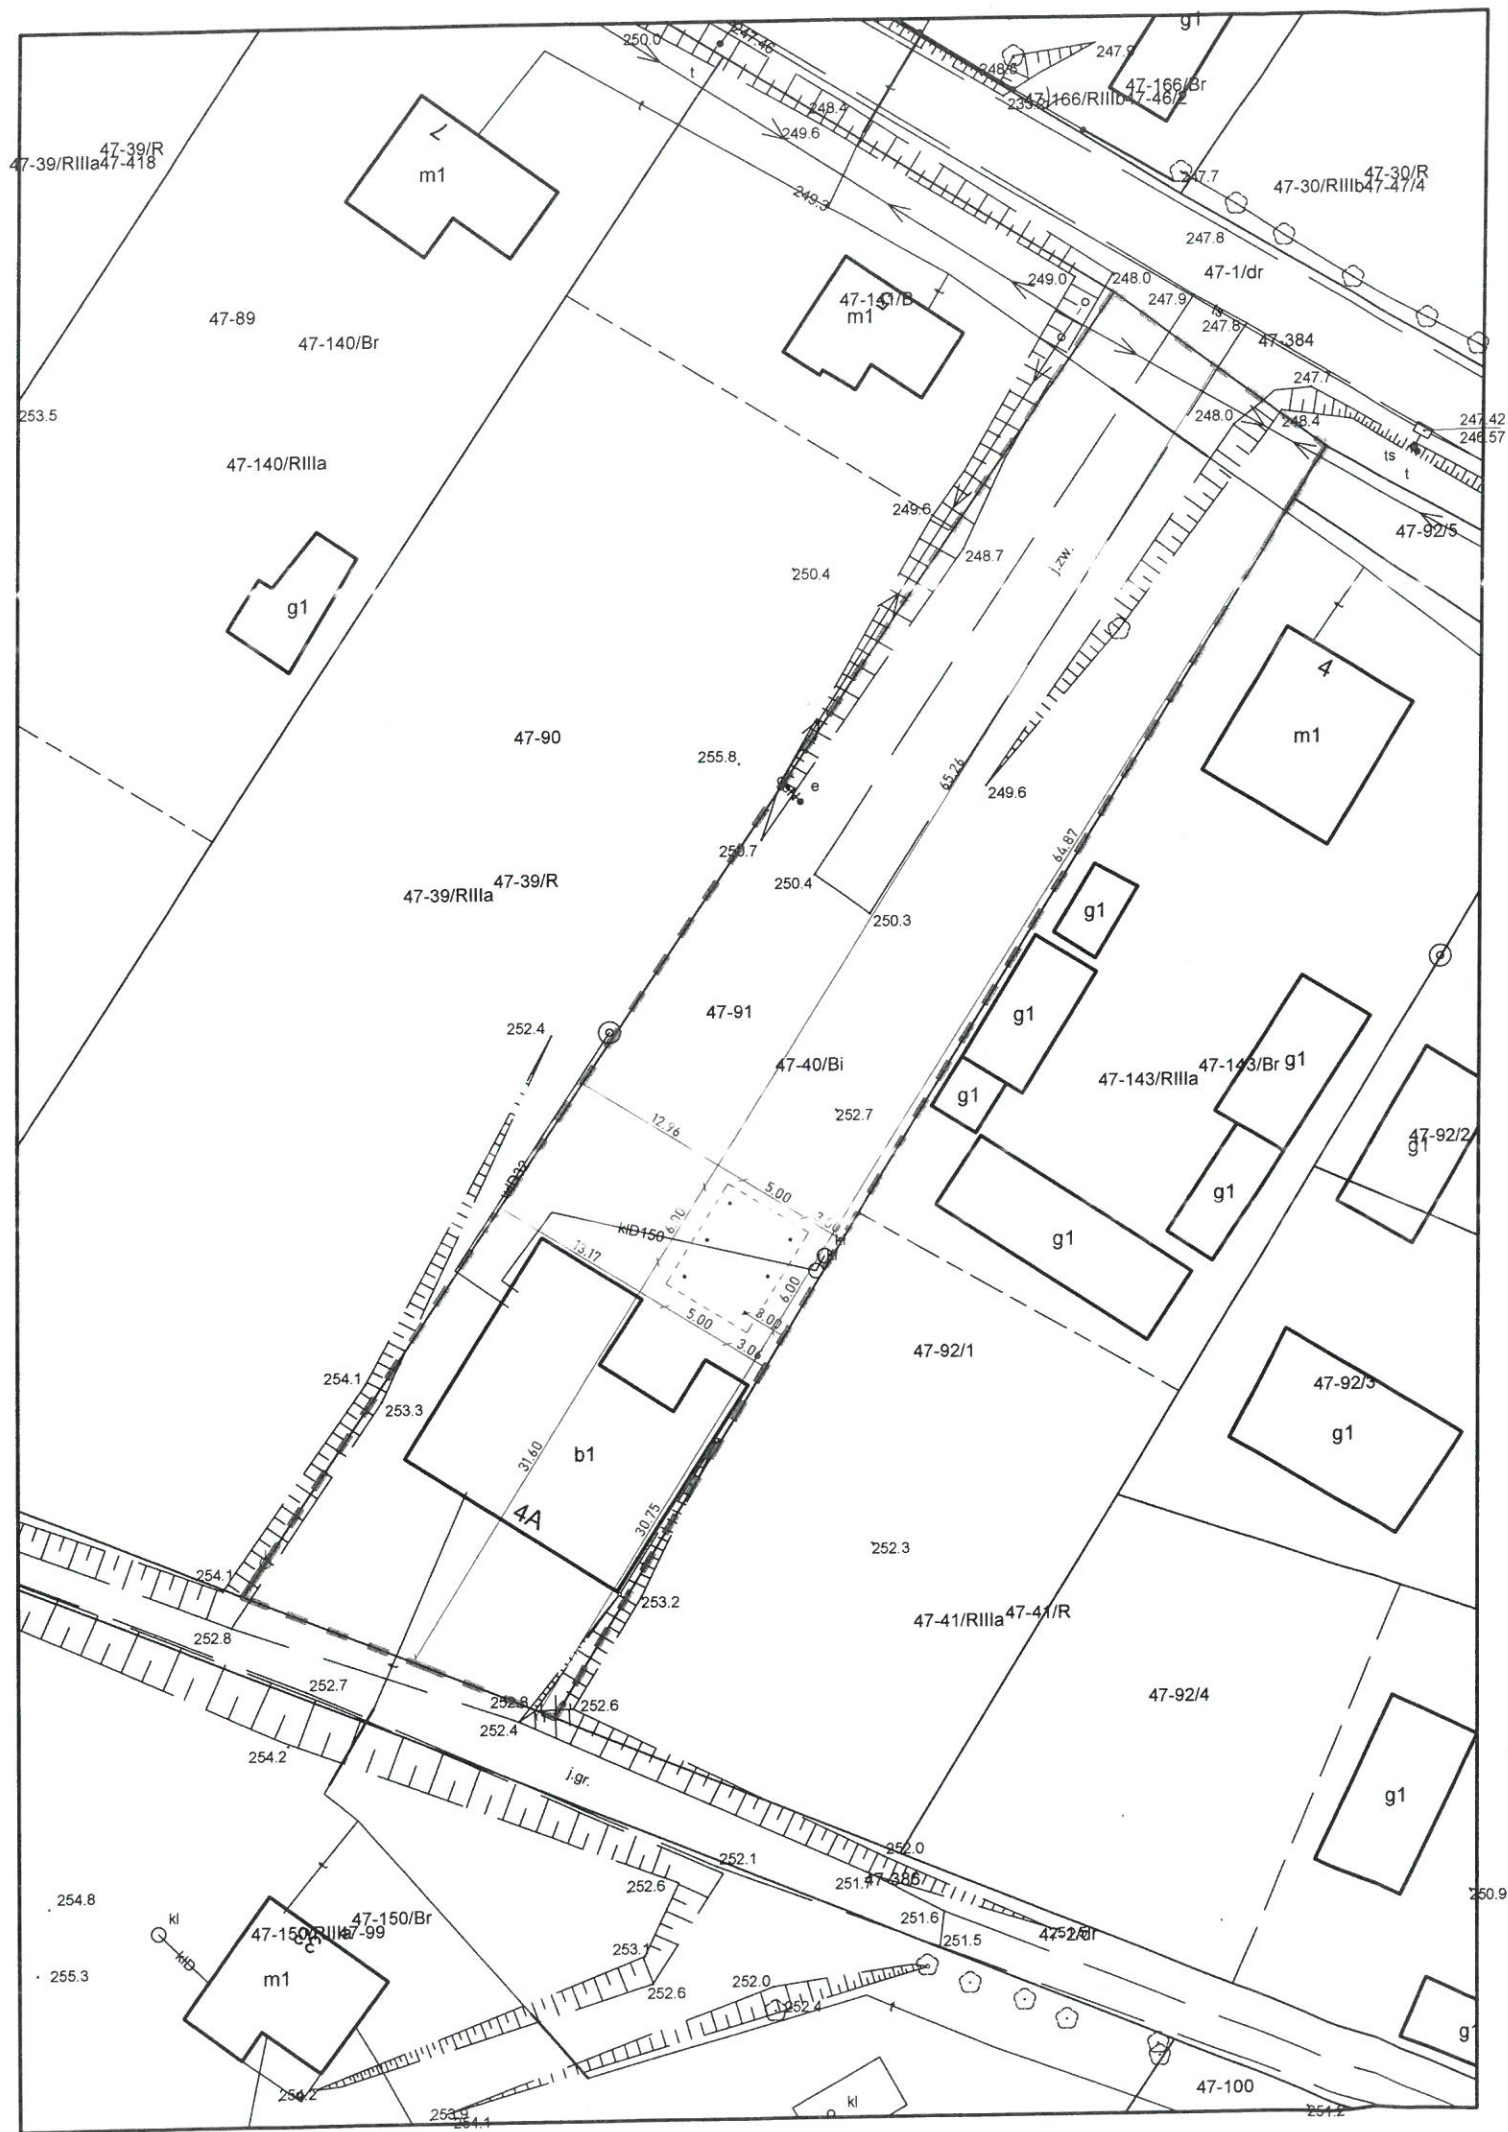

MAPA ZASADNICZA
Skala 1:500

Województwo: lubelskie
Powiat: hrubieszowski
Jednostka ewidencyjna: 060407_2 UCHANIE
Obręb: 047 BIAŁOWODY
Numer zlecenia: GKK.6642/1373/2025m1

Aktualność niniejszej mapy nie sprawdzona
w terenie na dzień wydania

Podpis jest prawidłowy
Dokument podpisany przez: Z UP. STAROSTY
Anna Bodnarzewska, STAROSTA
POWIATOWE W HRUBIESZOWIE
Data: 2025.10.29 14:48:03 CET

Gmina Uchanie
ul. Partyzantów 1, 22-510 Uchanie
tel. (84) 657 72 60, 61 (PAX) 771 122
NIP: 919-17-43-052, REGON: 222327122

Stwierdzam zgodność kserokopii z oryginałem
Uchanie, dnia... 27.11.2025r.

z up. Wójta
mgr Szymon Patkowski
Sekretarz Gminy

główny projektant	
 WILGOS PRACOWNIA ARCHITEKTURY mgr inż. arch. PAWEŁ WILGOS ul. Ludna 15, 22-500 Hrubieszów +48 517 802 084 www.wilgos.pl	
projekt	
BUDOWA ALTANY	
lokalizacja	
Jedn. ewid.: 060407.2 UCHANIE Obręb: 0047 BIAŁOWODY Działki nr 91	
inwestor	
GMINA UCHANIE UL. PARTYZANTÓW 1 22-510 UCHANIE	
projektant-architektura	
mgr inż. arch. Paweł Wilgos	
data	
11.2025	
skala	
1:500 A3	
rysunek	
PLAN SYTUACYJNY	
P.01	